




Carpenteria Fondazione
1 : 50

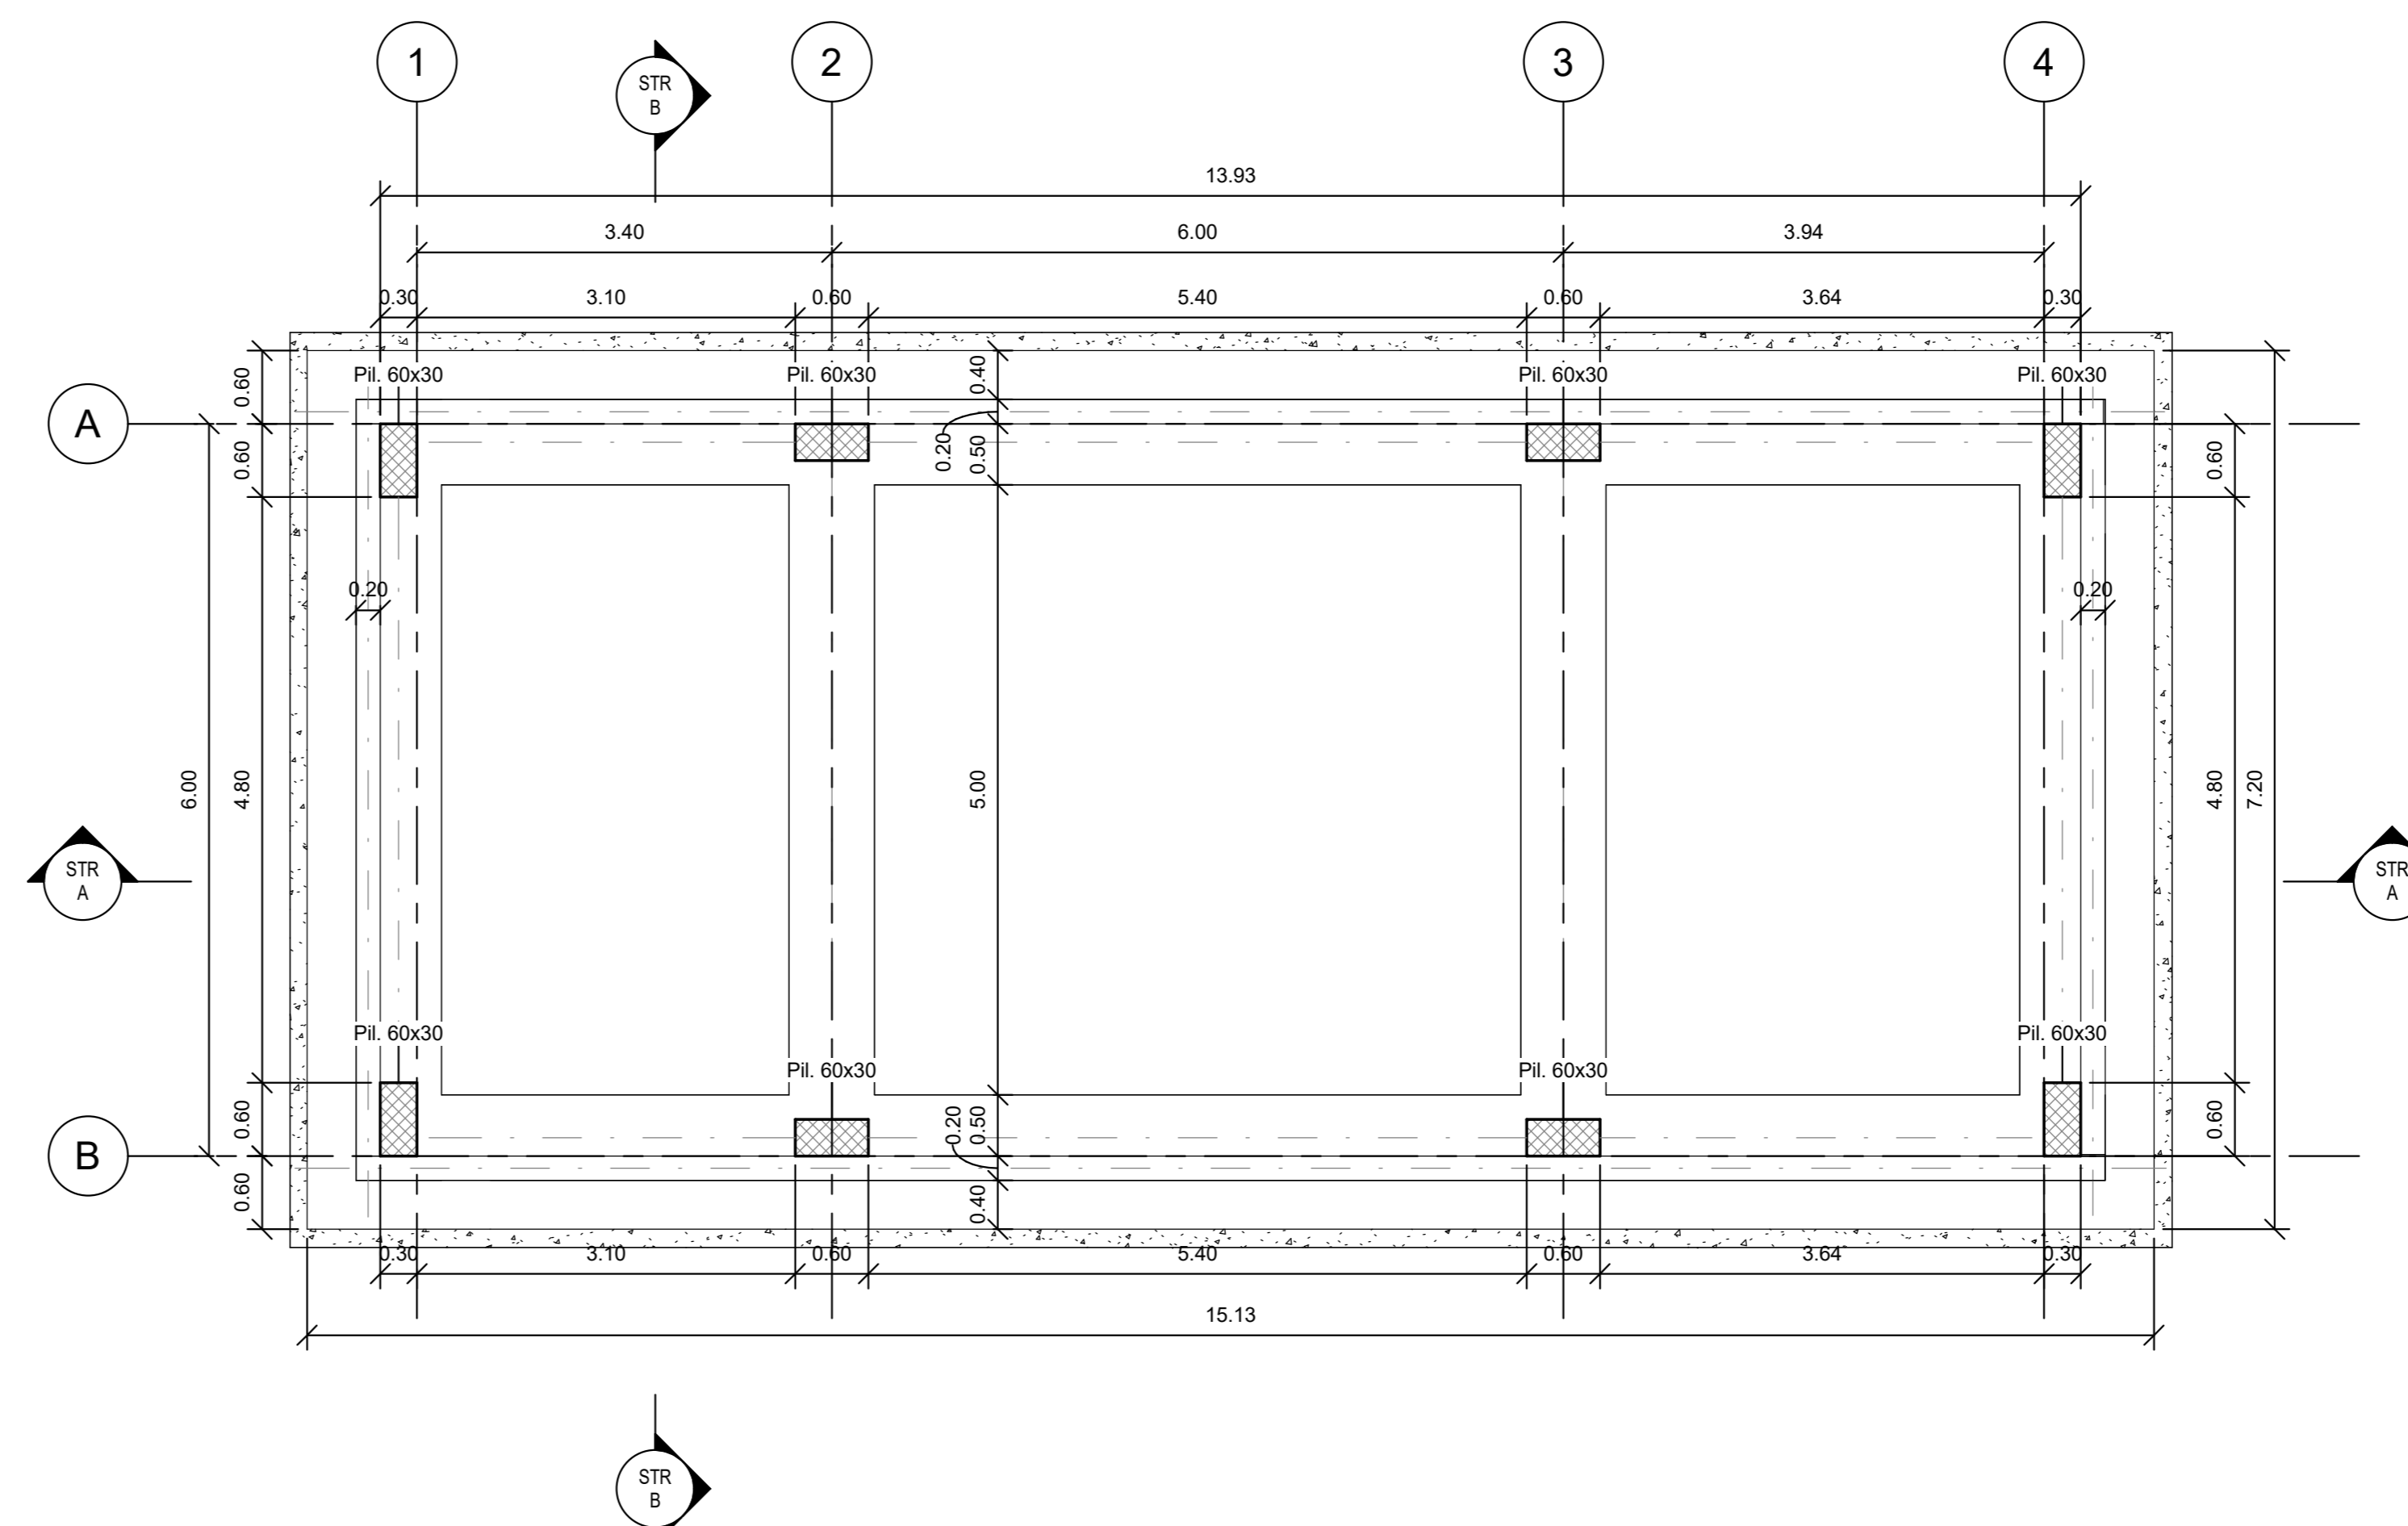


Carpenteria Fondazione - Planimetria
1 : 50

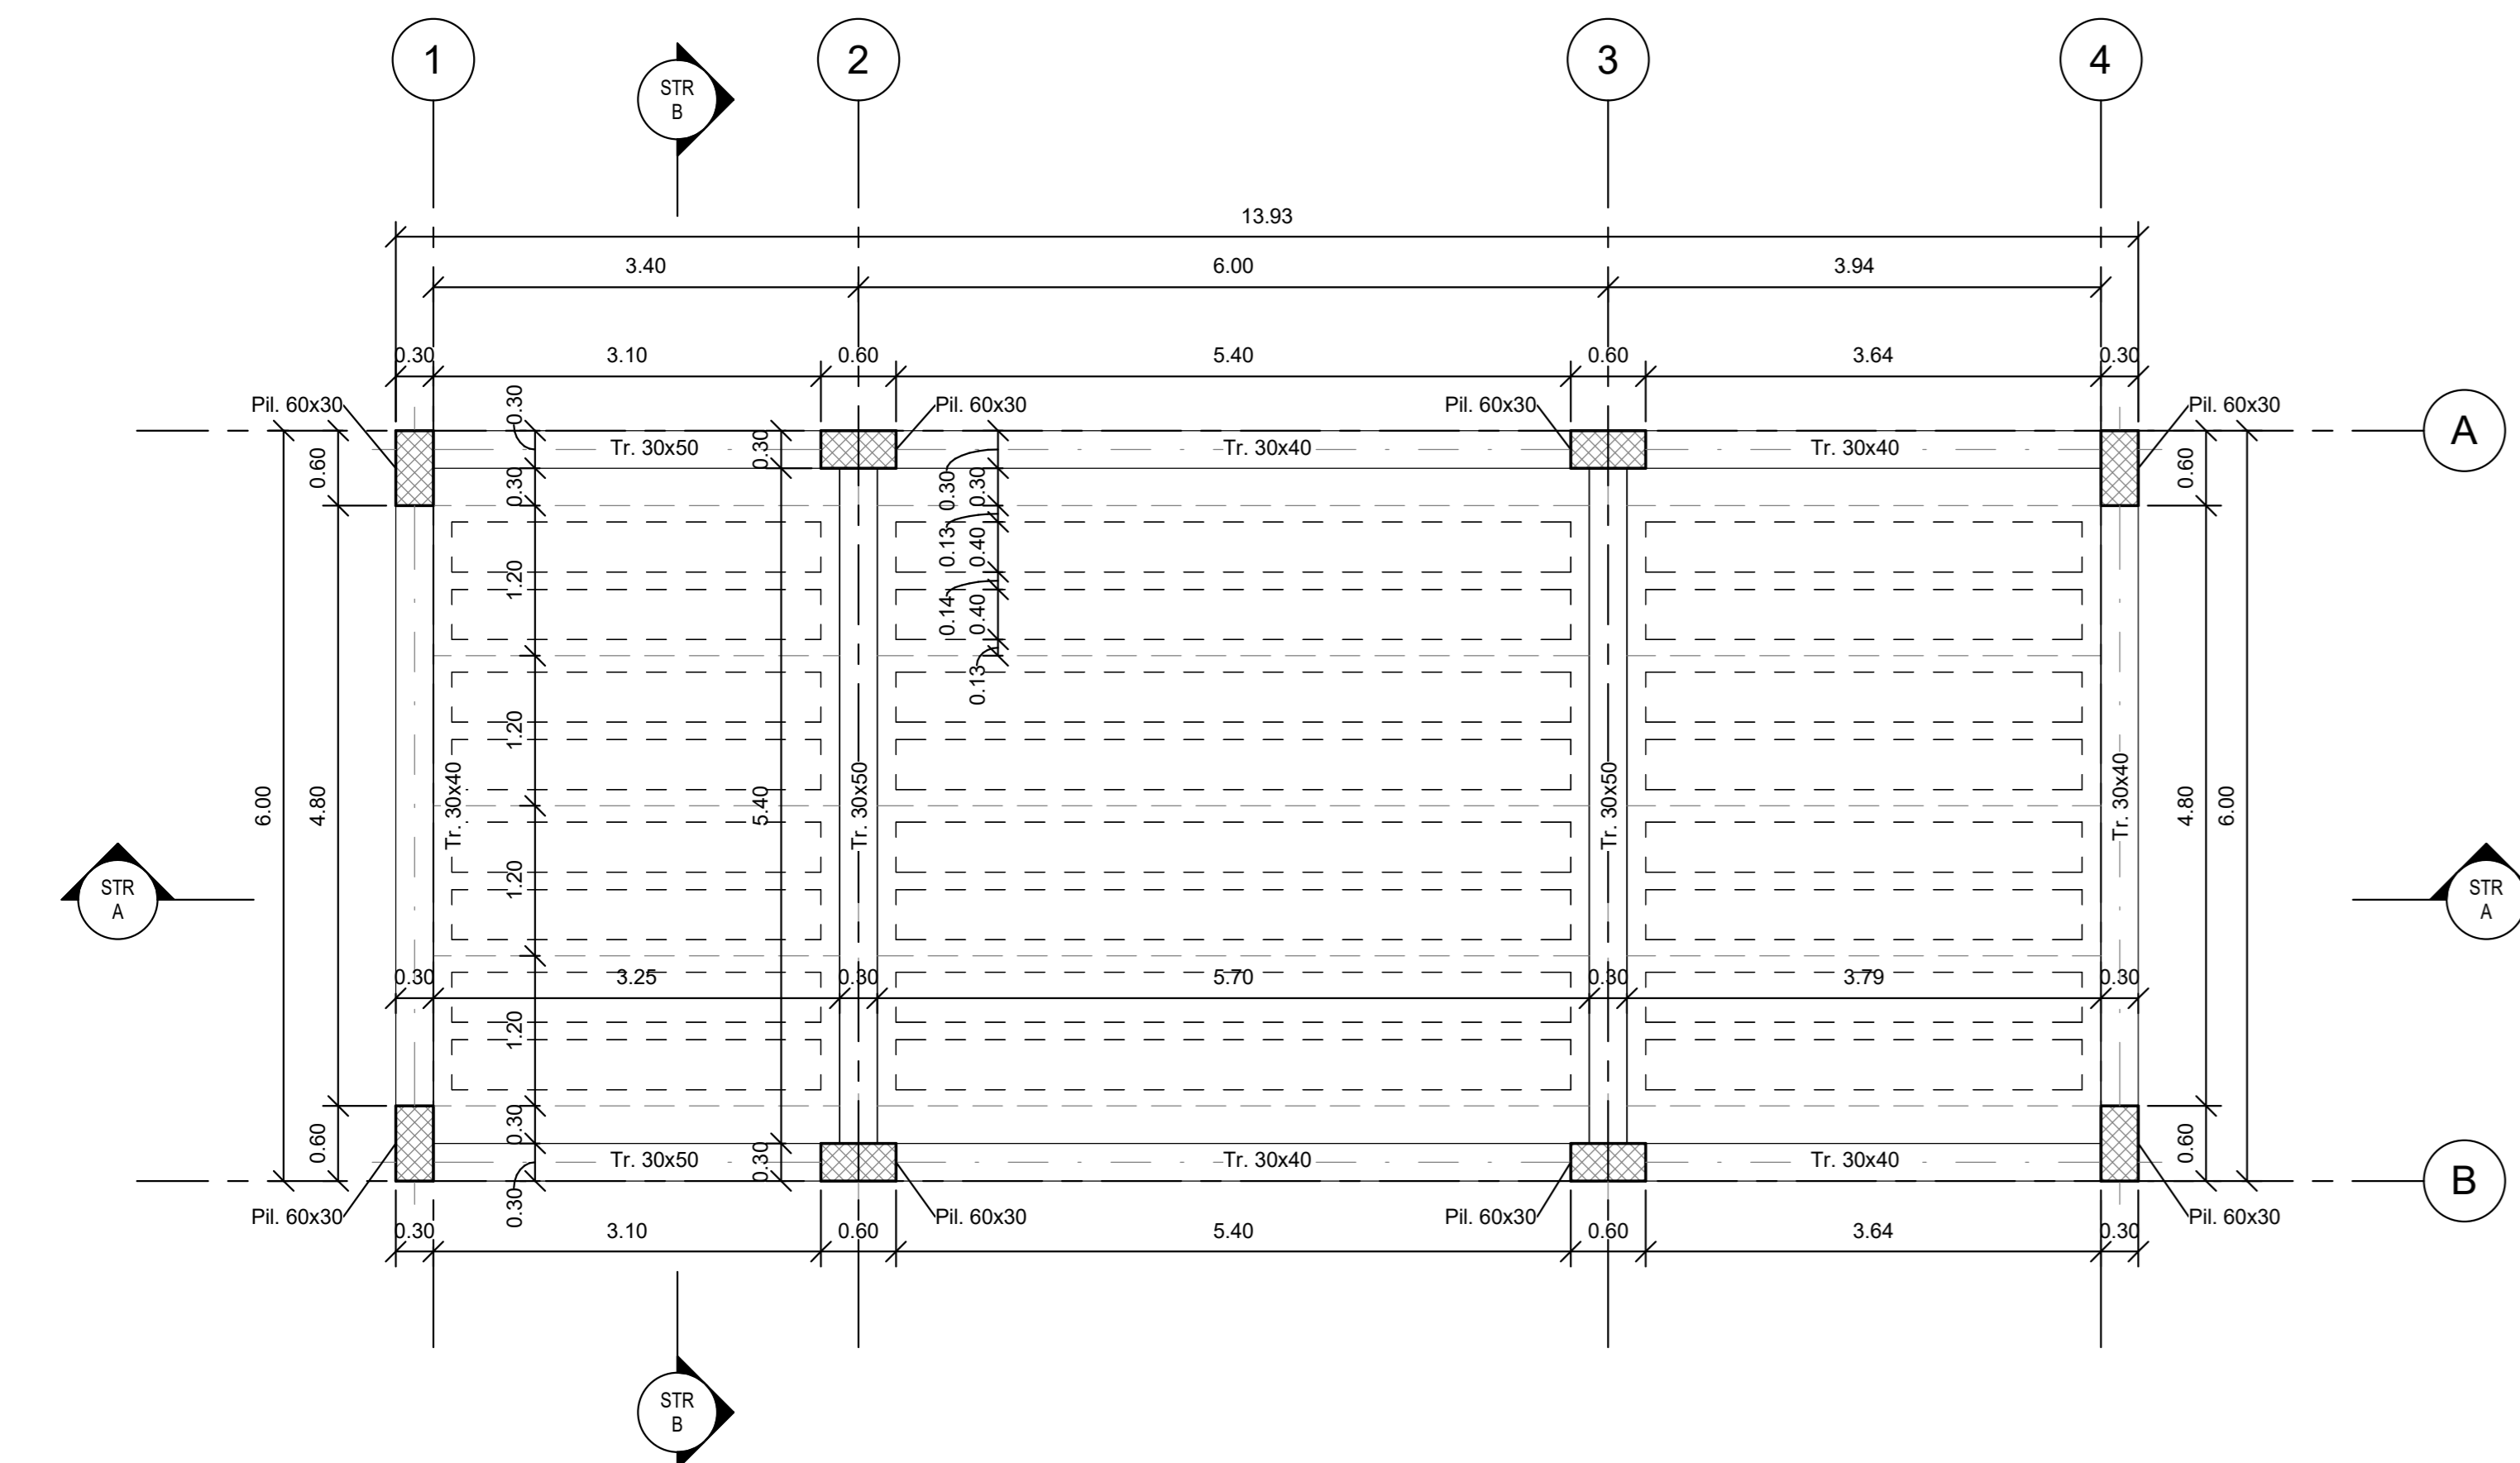

Carpenteria Copertura
1 : 50

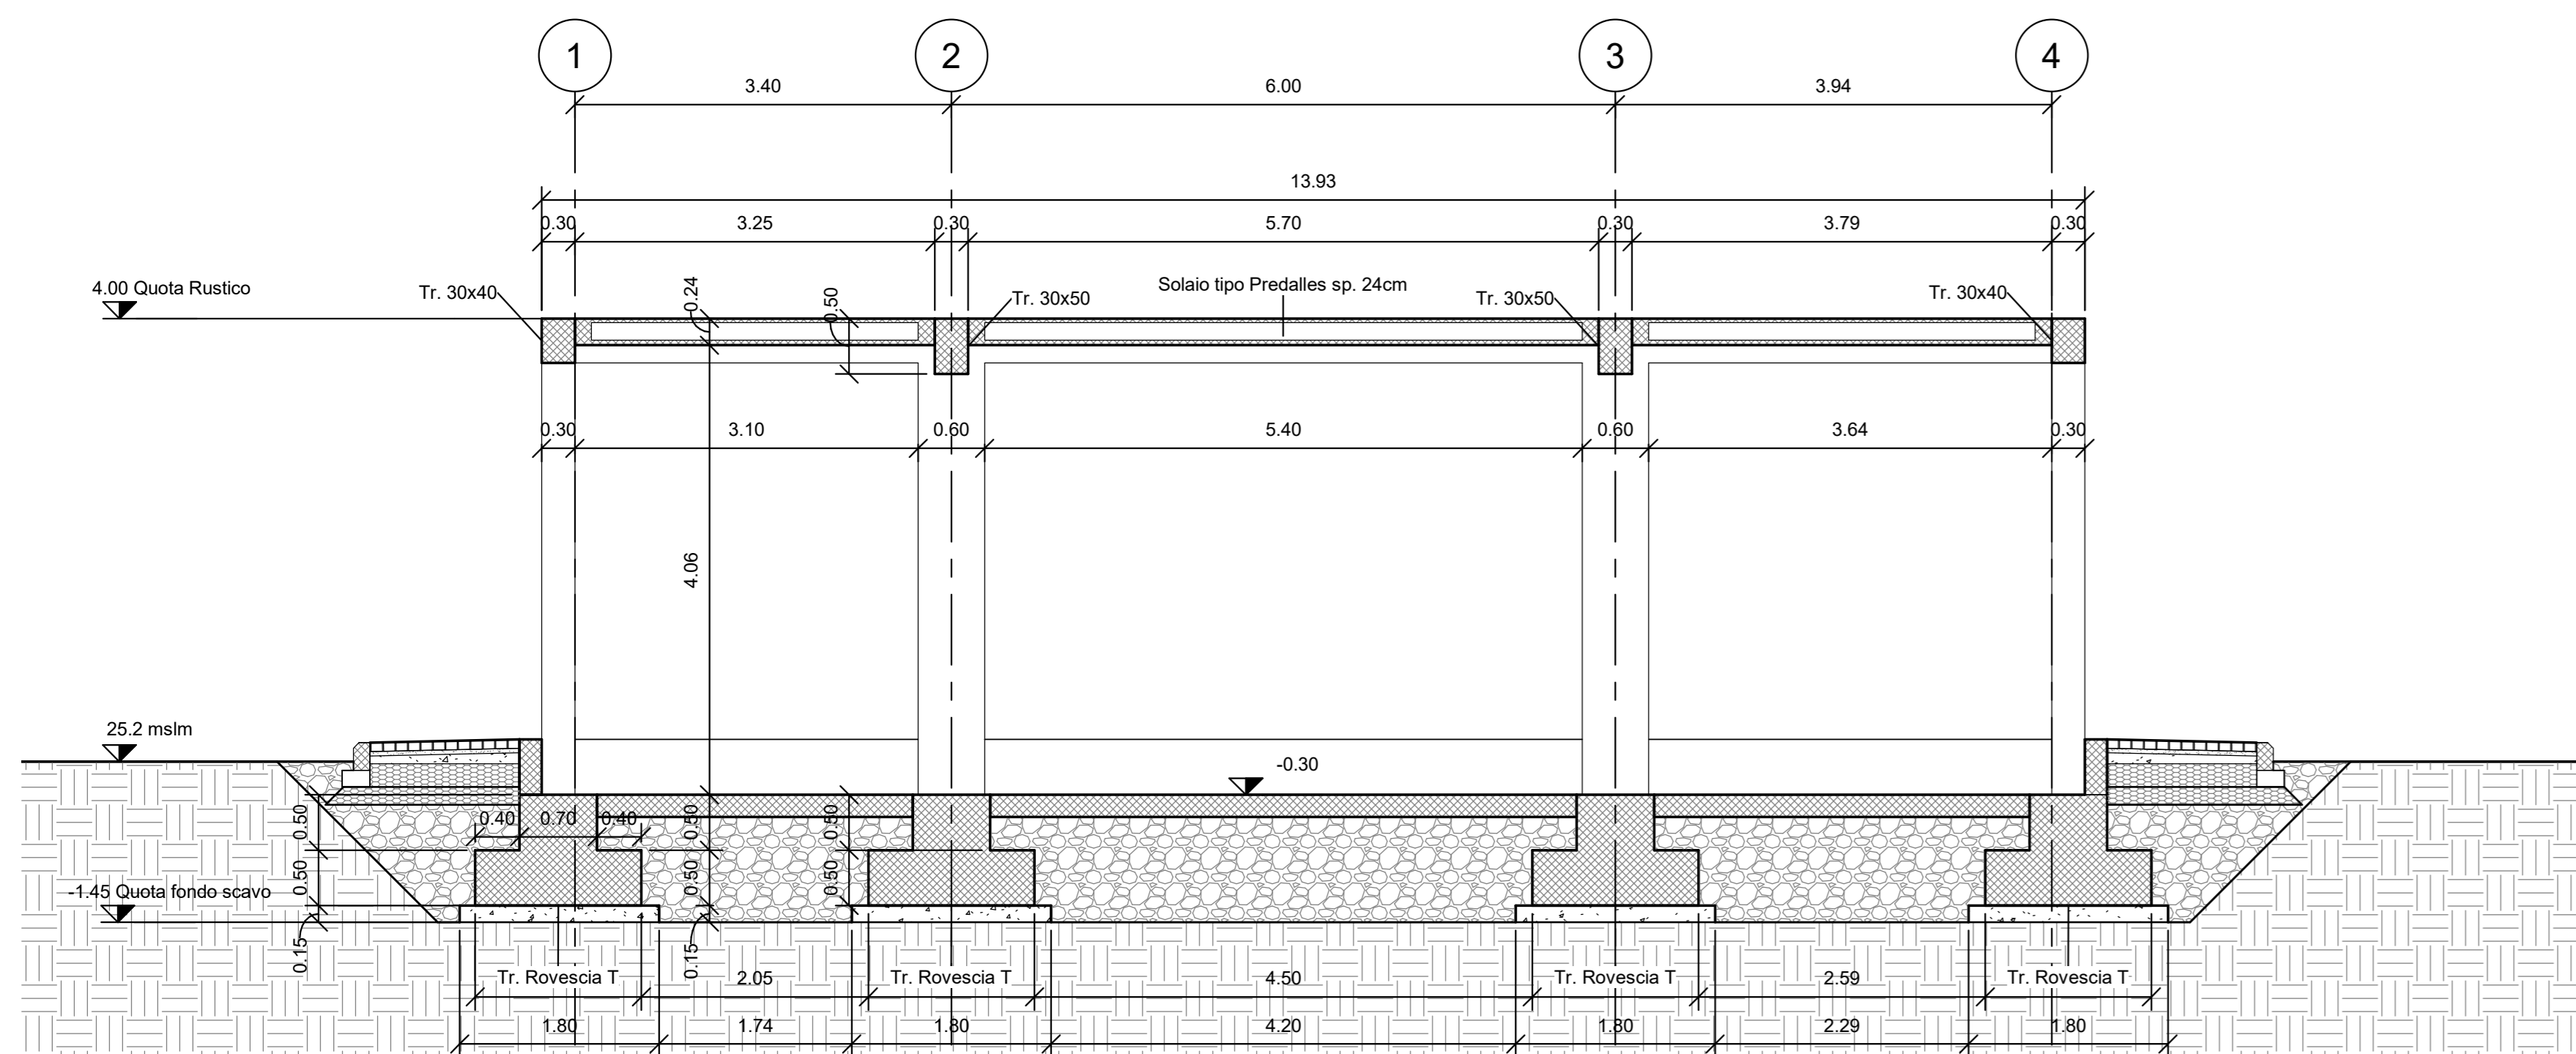

Sezione STR A-A'
1 : 50

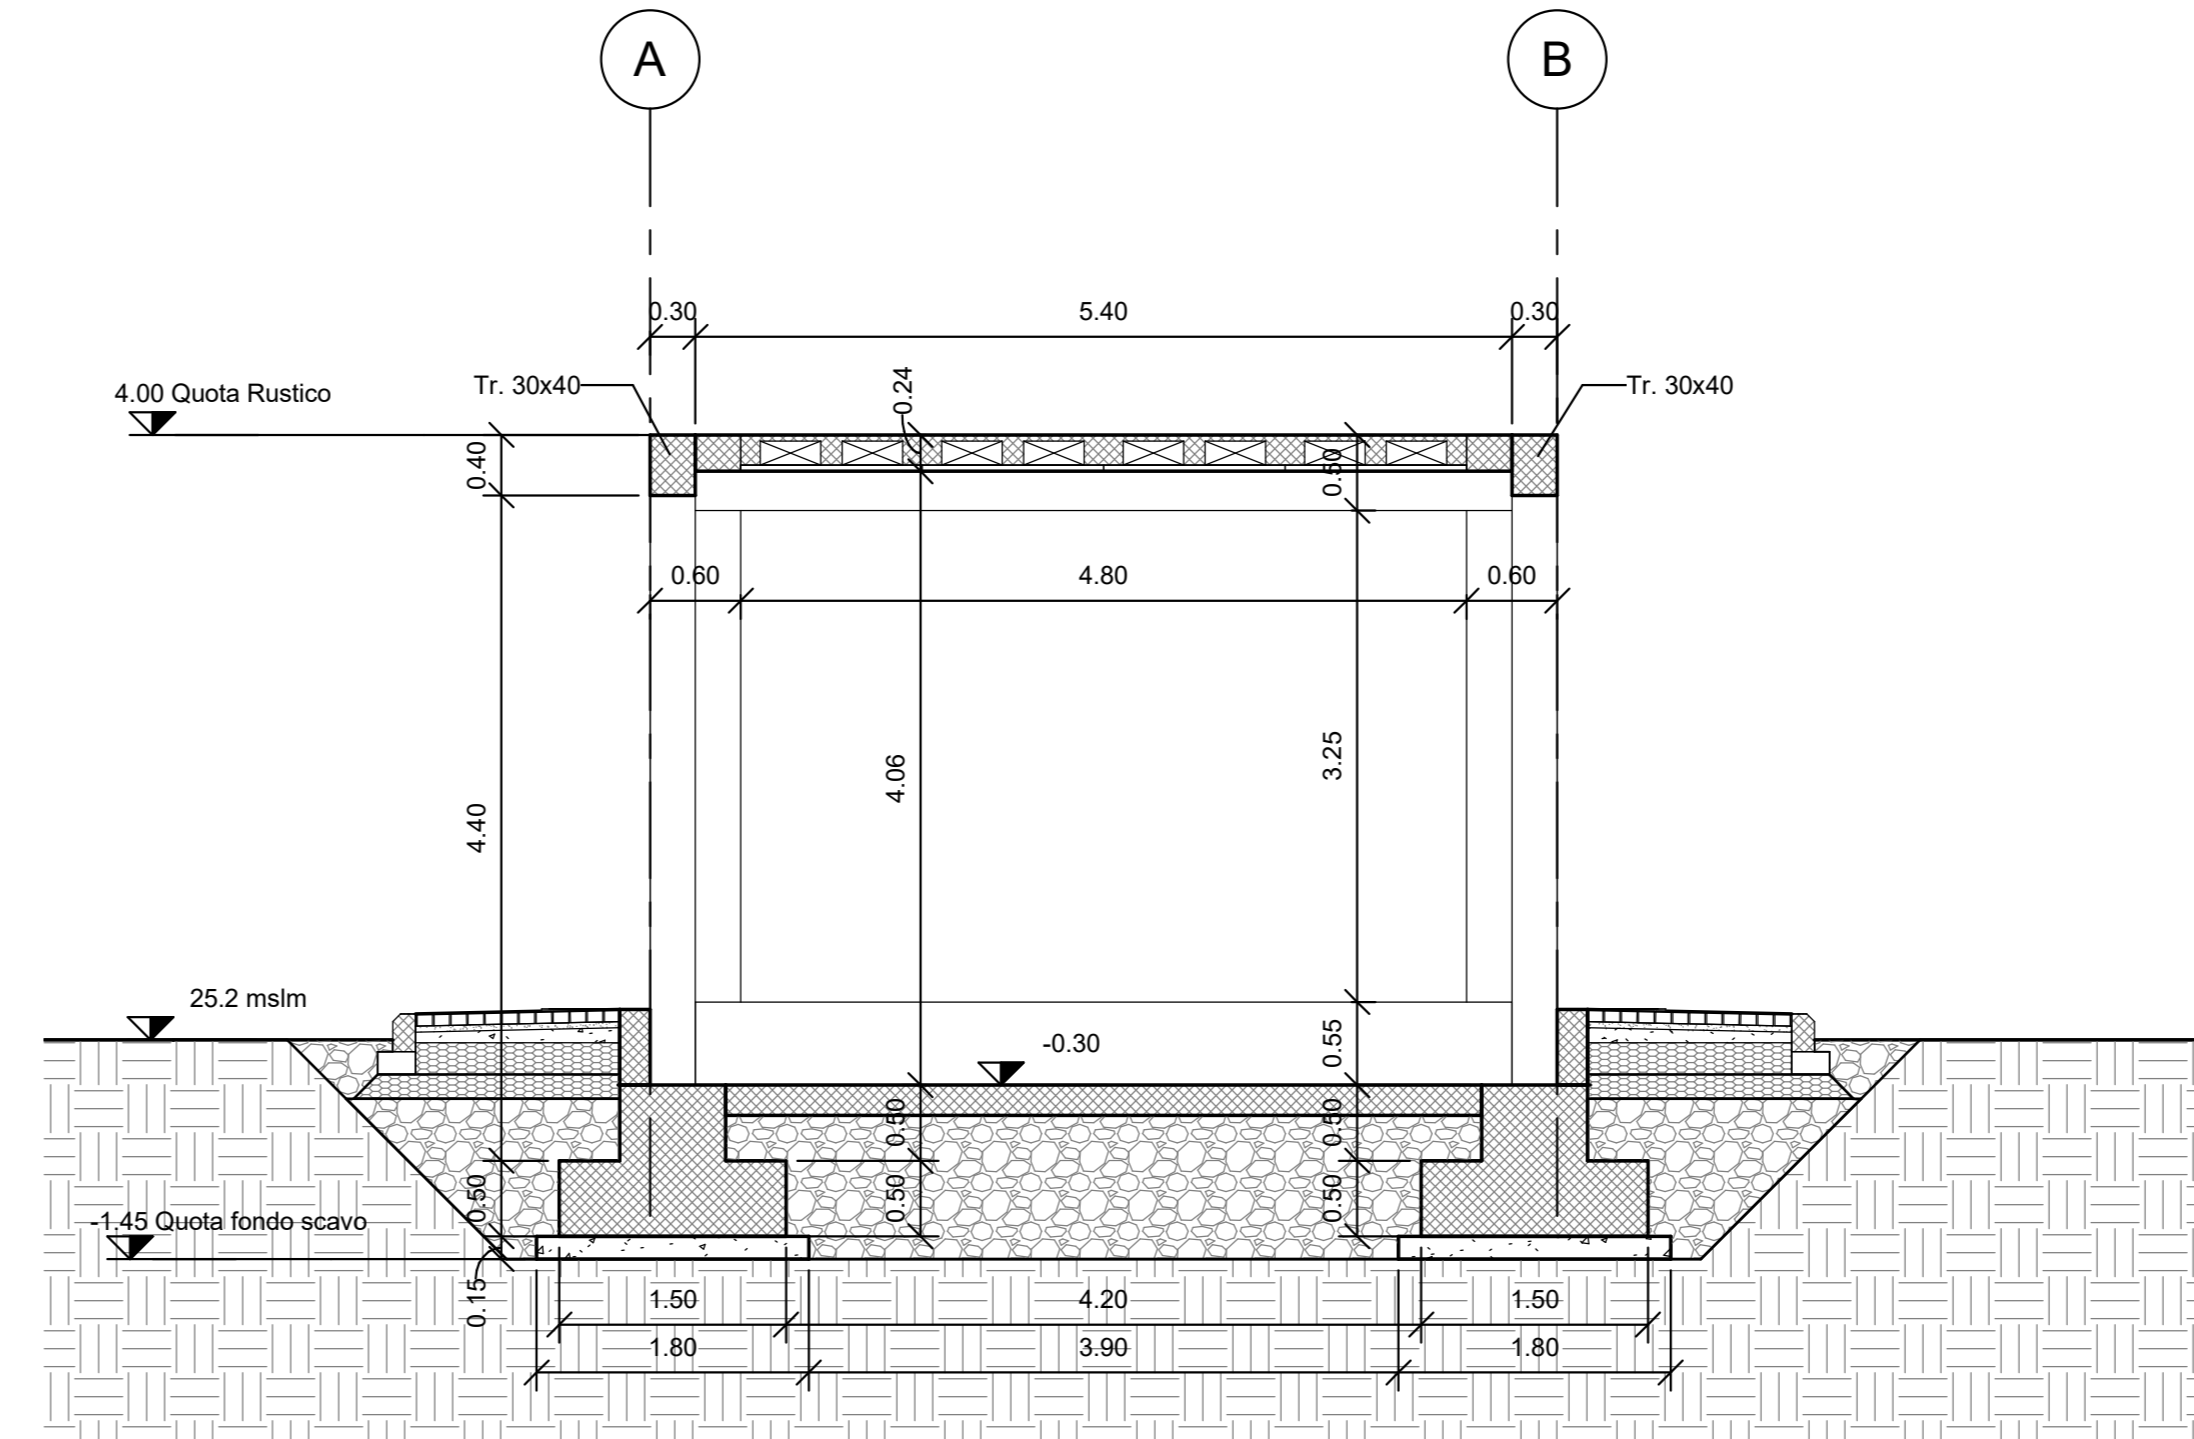

Sezione STR B-B'
1 : 50

Fase di scavo	Scotico (50 cm)	94 mc
	Scavo	149 mc
Fase di riempimento con materiale proveniente da cava		127 mc

Nota:
Per Tabella Materiali e Incidenze fare riferimento all'elaborato: NN1X.1.0.D.78.TT.OC.00.0.0.001

COMMITTENTE:
RFI
RETE FERROVIARIA ITALIANA
GRUPPO FERROVIE DELLO STATO ITALIANO

PROGETTAZIONE:
ITALFERR
GRUPPO FERROVIE DELLO STATO ITALIANO

U.O. INFRASTRUTTURE SUD

PROGETTO DEFINITIVO

LINEA SALERNO - PONTECAGNANO AEROPORTO
COMPLETAMENTO METROPOLITANA DI SALERNO
TRATTA ARECHI - PONTECAGNANO AEROPORTO
FABBRICATI

FA05 - Pontecagnano cabina MT/BT - Generale
Carpenterie piante e sezioni

SCALA:
1:50

COMMESSA	LOTTO	FASE	ENTE	TIPO DOC.	OPERA/DISCIPLINA	PROGR.	REV.
NN1X	10	D	78	BB	FA0500	001	C

Rev.	Descrizione	Redatto	Data	Verificato	Data	Approvato	Data	Autorizzato Data
A	Emissione Esecutiva	F. Ziviani	Set-2020	G. Romano	Set-2020	M. Di Biase	Set-2020	01/2021
B	Emissione Esecutiva	F. Ziviani	09-2020	G. Romano	09-2020	M. Di Biase	09-2020	09/2020
C	Emissione Esecutiva	F. Ziviani	09-2020	G. Romano	09-2020	M. Di Biase	09-2020	09/2020