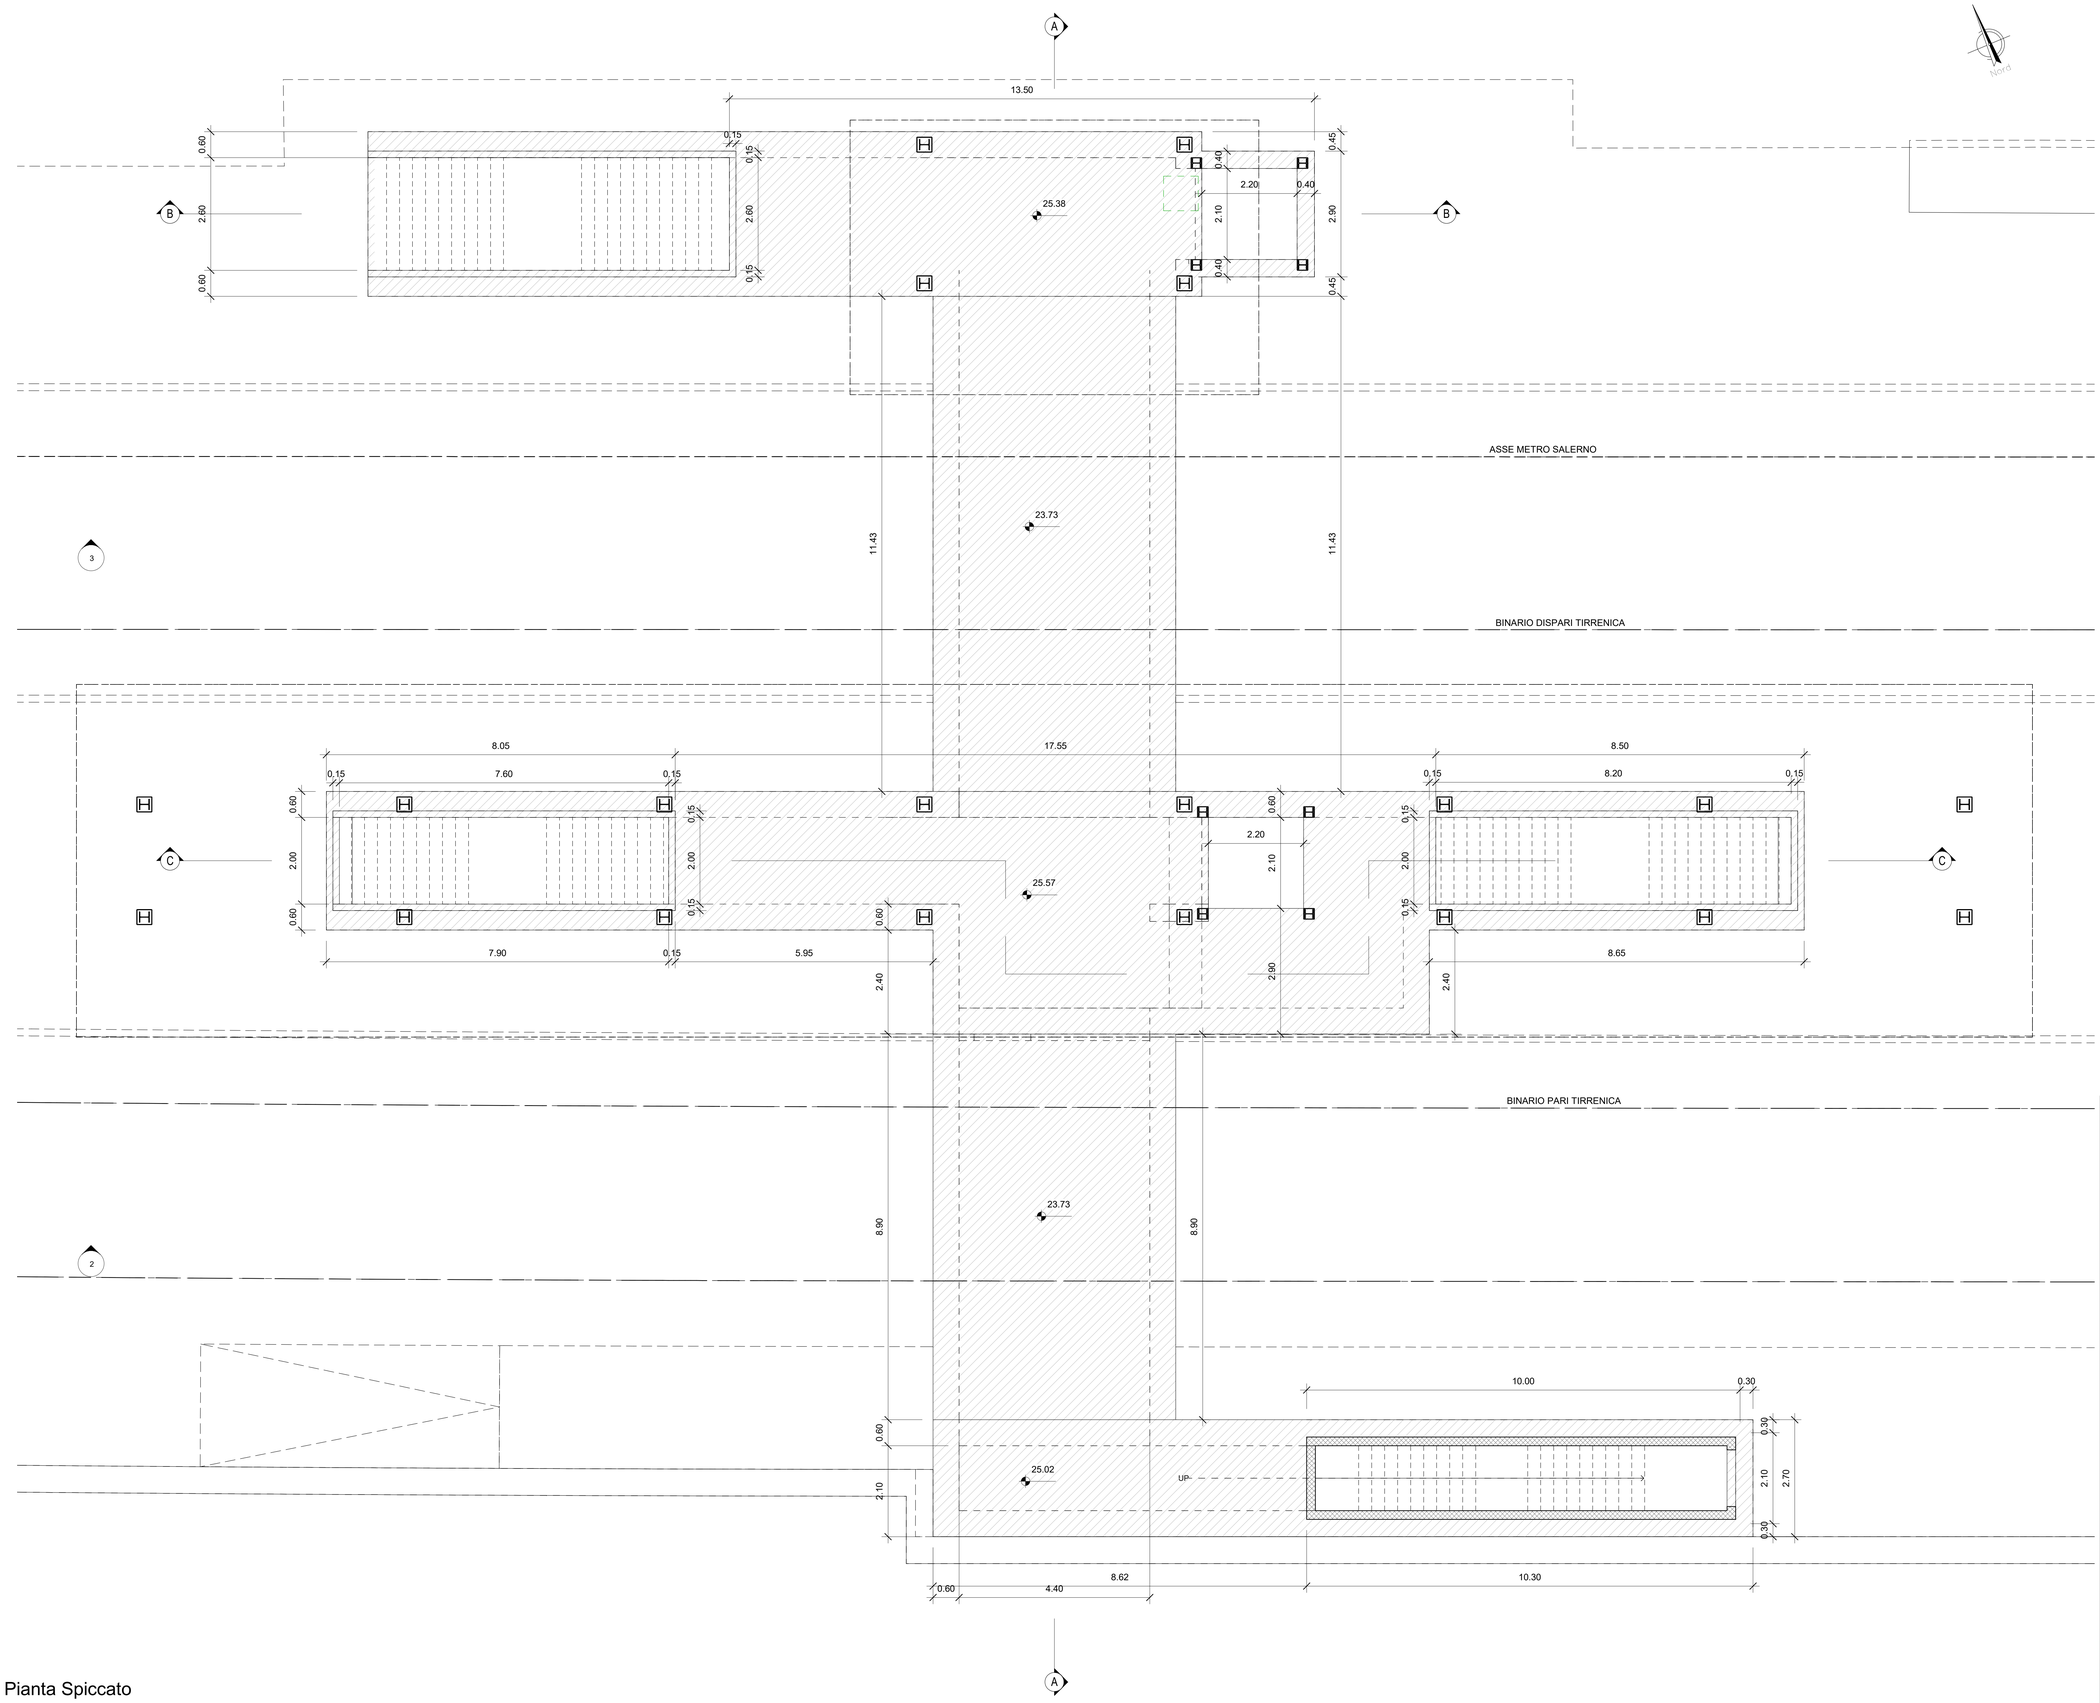

Pianta Spiccato

1 : 50

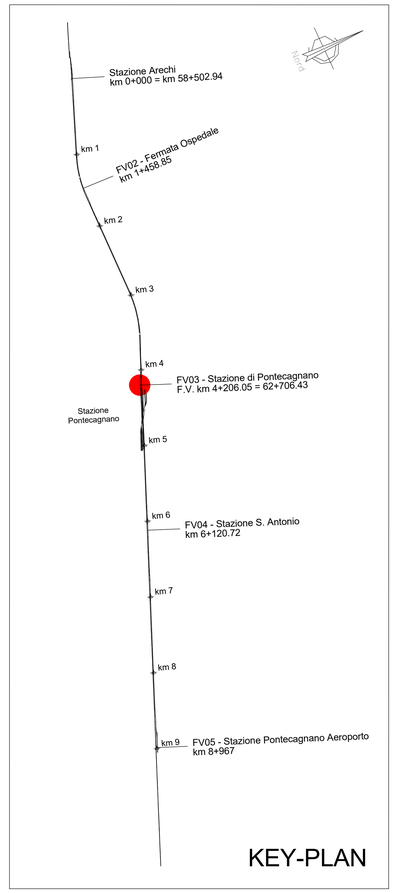

Nota:
Per Tabella Materiali e Incidenze fare riferimento all'elaborato: NN1X.0.0.D.78.TT.00.06.0.0.001

COMMITTENTE:

RFI RETE FERROVIARIA ITALIANA
GRUPPO FERROVIE DELLO STATO ITALIANE

PROGETTAZIONE:

ITALFERR
GRUPPO FERROVIE DELLO STATO ITALIANE

CUP: J44G19000010001

U.O. INFRASTRUTTURE SUD

PROGETTO DEFINITIVO

LINEA SALERNO - PONTECAGNANO AEROPORTO
COMPLETAMENTO METROPOLITANA DI SALERNO
TRATTA ARECHI - PONTECAGNANO AEROPORTO

FABBRICATI VIAGGIATORI

Stazione di Pontecagnano

Carpenteria pianta spiccato

SCALA: 1:50

COMMESSA	LOTTO	FASE	ENTE	TIPO DOC.	OPERA/DISCIPLINA	PROGR.	REV.
NN1X	10	D	78	BB	FV0300	002	C

Rev.	Descrizione	Redatto	Data	Verificato	Data	Approvato	Data	Autorizzato Data
A	Emissione Esecutiva	F.Durastanti	Sett-2020	G.Romano	Sett-2020	M.D'Aulno	Sett-2020	D.Tiberti
B	Emissione Esecutiva	F.Durastanti	Ott-2020	G.Romano	Ott-2020	M.D'Aulno	Ott-2020	
C	Emissione Esecutiva	F.Durastanti	Dic-2020	G.Romano	Dic-2020	M.D'Aulno	Dic-2020	

ITALFERR GRUPPO FERROVIE DELLO STATO ITALIANE Ing. Domenico Tiberti Ordine degli Ingegneri della Provincia di Roma n. 19958

NN1X.1.0.D.78.BB.FV.03.0.0.002.C

n. Elab.: 691