




POZZETTO TIPO GRIGLIATO (DN<400 mm)
SCALA 1:20

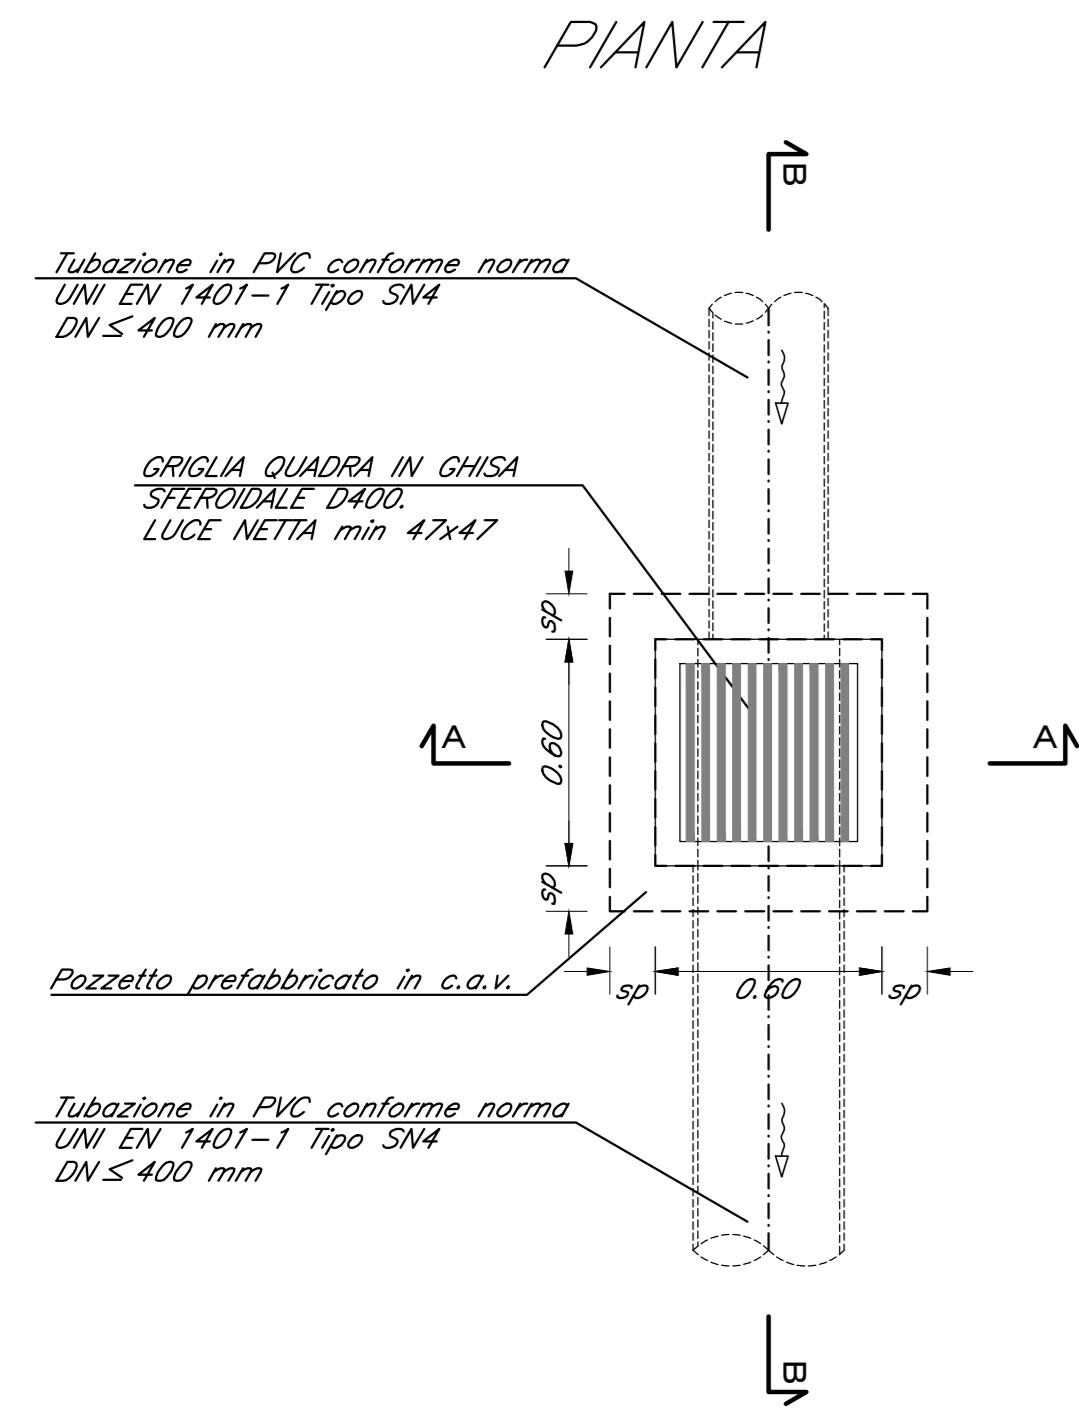

POZZETTO TIPO GRIGLIATO (DN≥400 mm)
SCALA 1:20

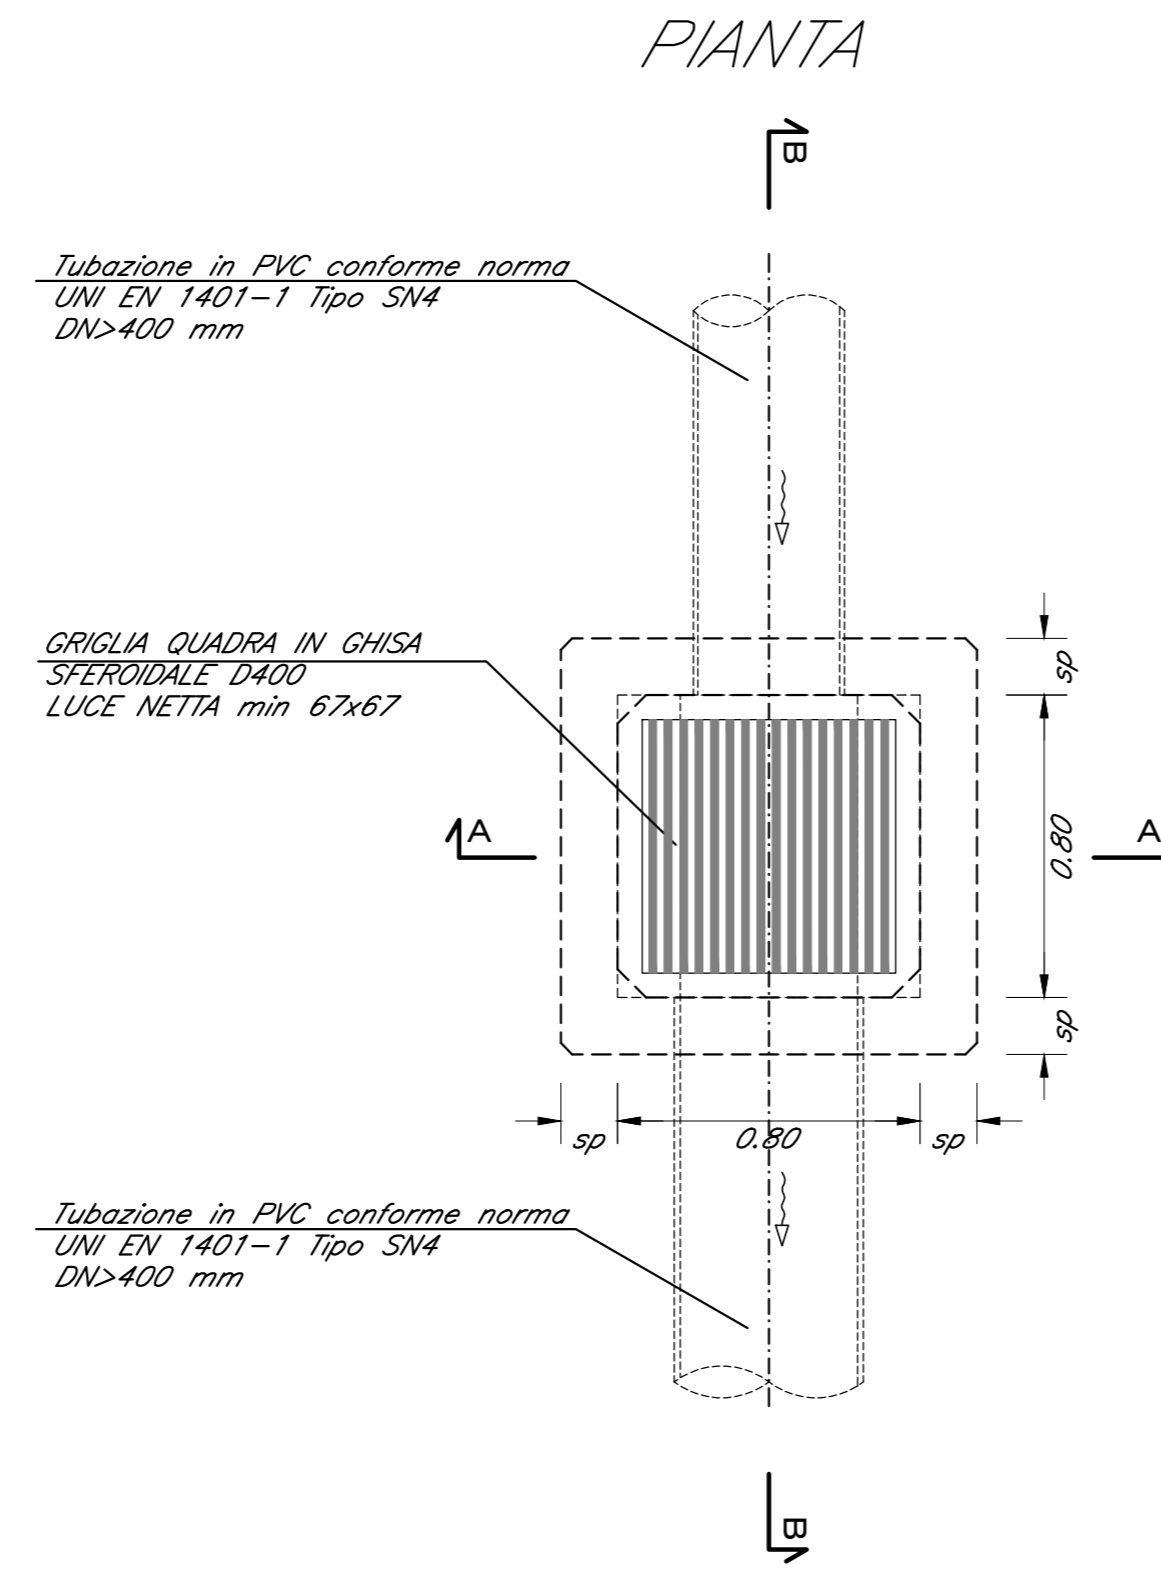


TUBAZIONI SEZIONE TIPO DI SCAVO
SCALA 1:20

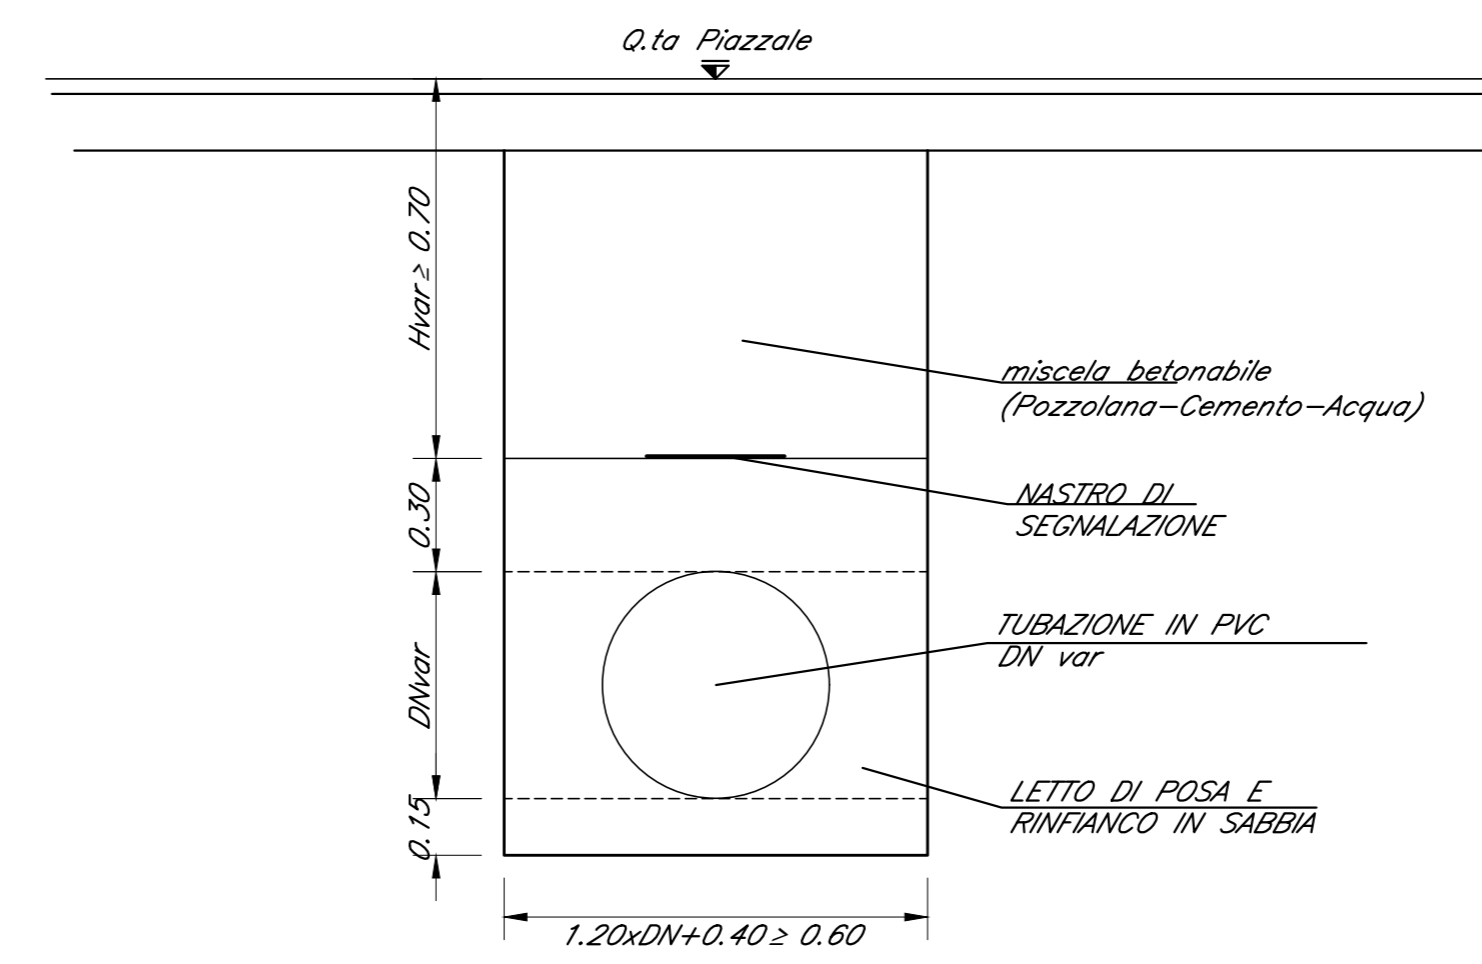


NOTA:
Per H<0.70 RINFANCO IN CLS
C20/25 CON RETE e.s. #8 15/15


SEZIONE A-A

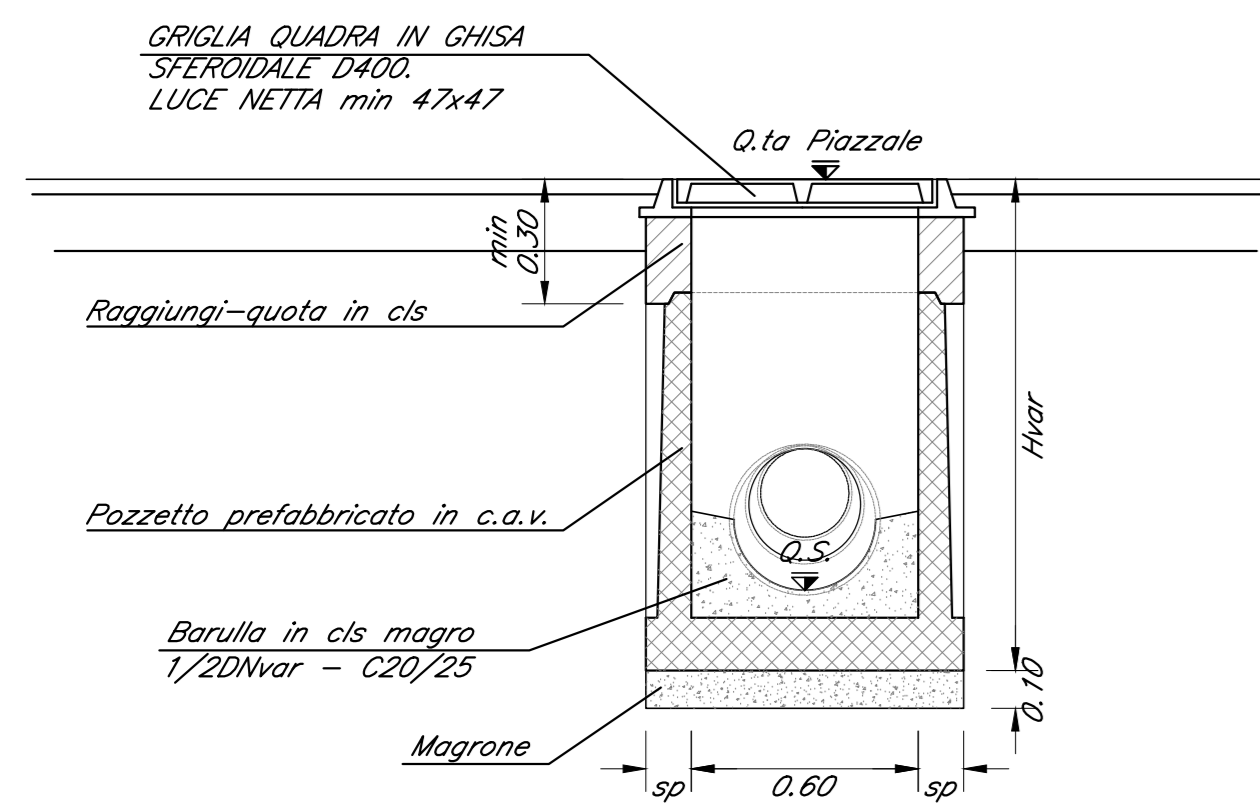


SEZIONE A-A

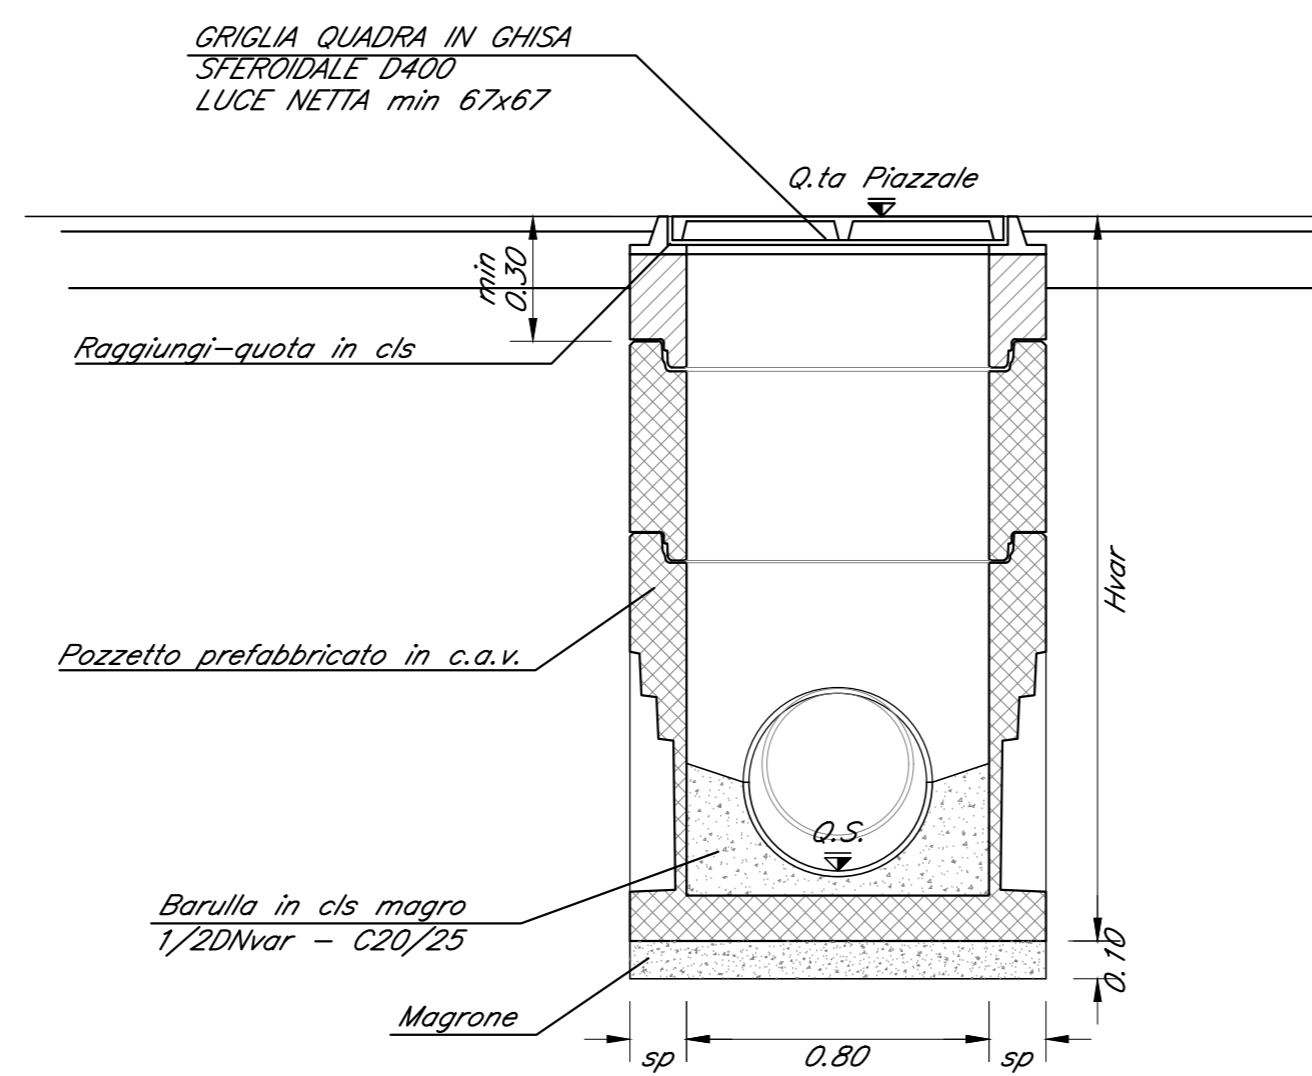


SEZIONE B-B

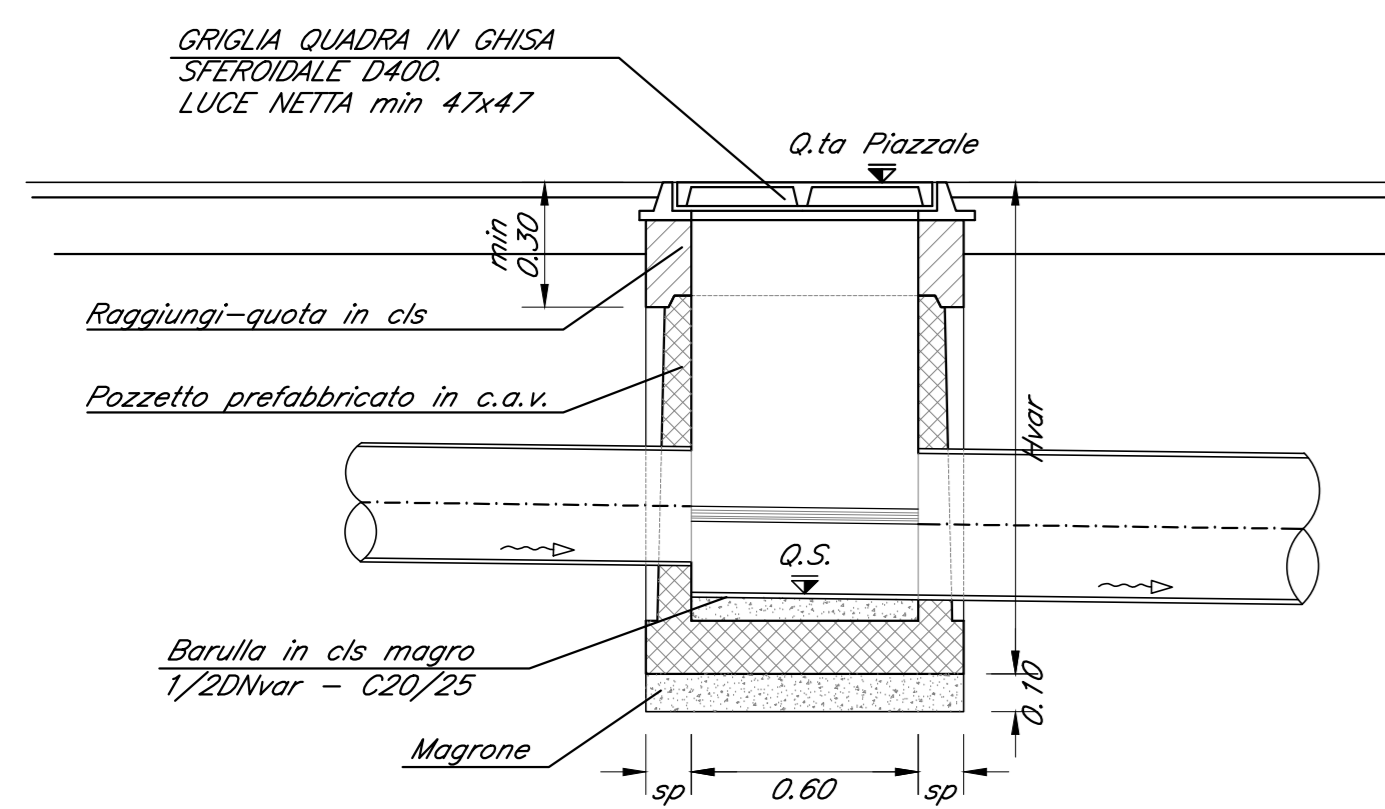

SEZIONE B-B

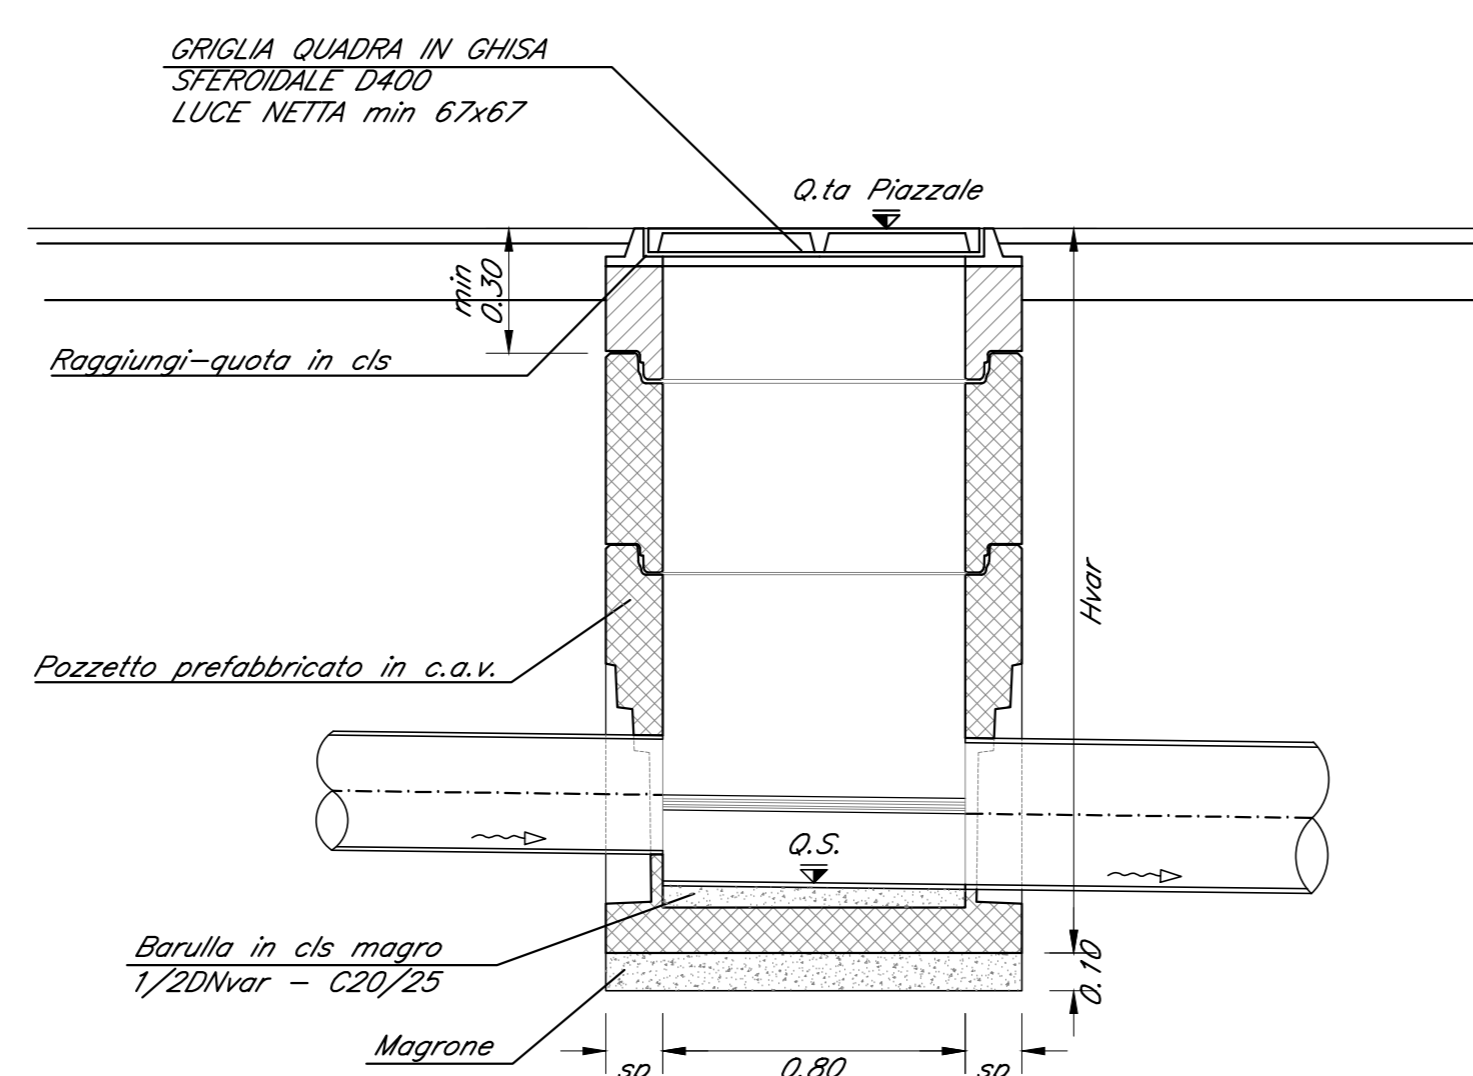

SEZIONE TIPO DI SCAVO
E POSA POZZETTO
PREFABBRICATO PIAZZALE
Scala 1:20

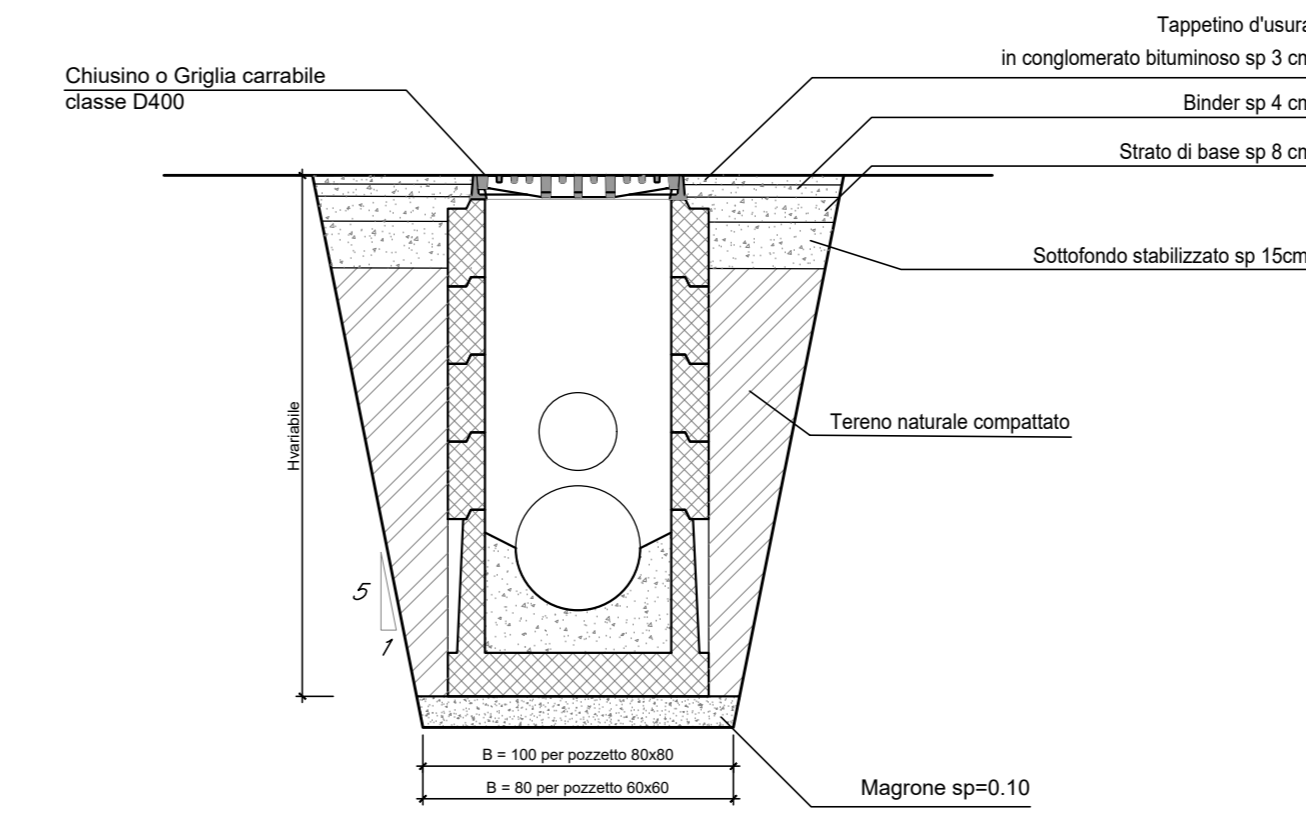

TUBAZIONI
- Tubi in PVC rigido a parete compatta per sistemi in tubazione di materia plastica per fognatura e scarichi industriali - SN8 non in pressione secondo la norma UNI EN 1401-1

PARTICOLARE CANALETTA RETTANGOLARE DI PIATTAFORMA
scala 1:20

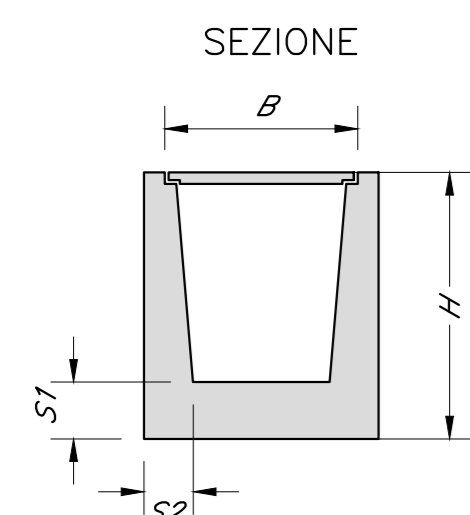


TABELLA DIMENSIONI CANALETTE RETTANGOLARI			
B(cm)	H(cm)	S1(cm)	S2(cm)
50	60	15	13
50	80	15	13

COMMITTENTE:
RFI
RETE FERROVIARIA ITALIANA
GRUPPO FERROVIE DELLO STATO ITALIANE

PROGETTAZIONE:
ITALFERR
GRUPPO FERROVIE DELLO STATO ITALIANE

U.O. INFRASTRUTTURE SUD
PROGETTO DEFINITIVO
LINEA SALERNO - PONTECAGNANO AEROPORTO
COMPLETAMENTO METROPOLITANA DI SALERNO
TRATTA ARECHI - PONTECAGNANO AEROPORTO
IDROLOGIA E IDRAULICA SPECIALISTICA
Idraulica di piattaforma
Tipologici dei dettagli drenaggio - Adeguamento PRG Pontecagnano

SCALA:
varie

COMMESSA LOTTO FASE ENTE TIPO DOC. OPERA/DISCIPLINA Progr. REV.

NN1X 10 D 78 BZ 100002 001 A

Rev.	Descrizione	Redatto	Data	Verificato	Data	Approvato	Data	Autorizzato Data
A	Emesse Esecutive		04-2020		04-2020		04-2020	04-2020

n. Elab.: