NOTA:
- Le opere lato linea storica fanno parte del Lotto 01.
- Il PF della metro Salerno sarà oggetto di altro appalto.

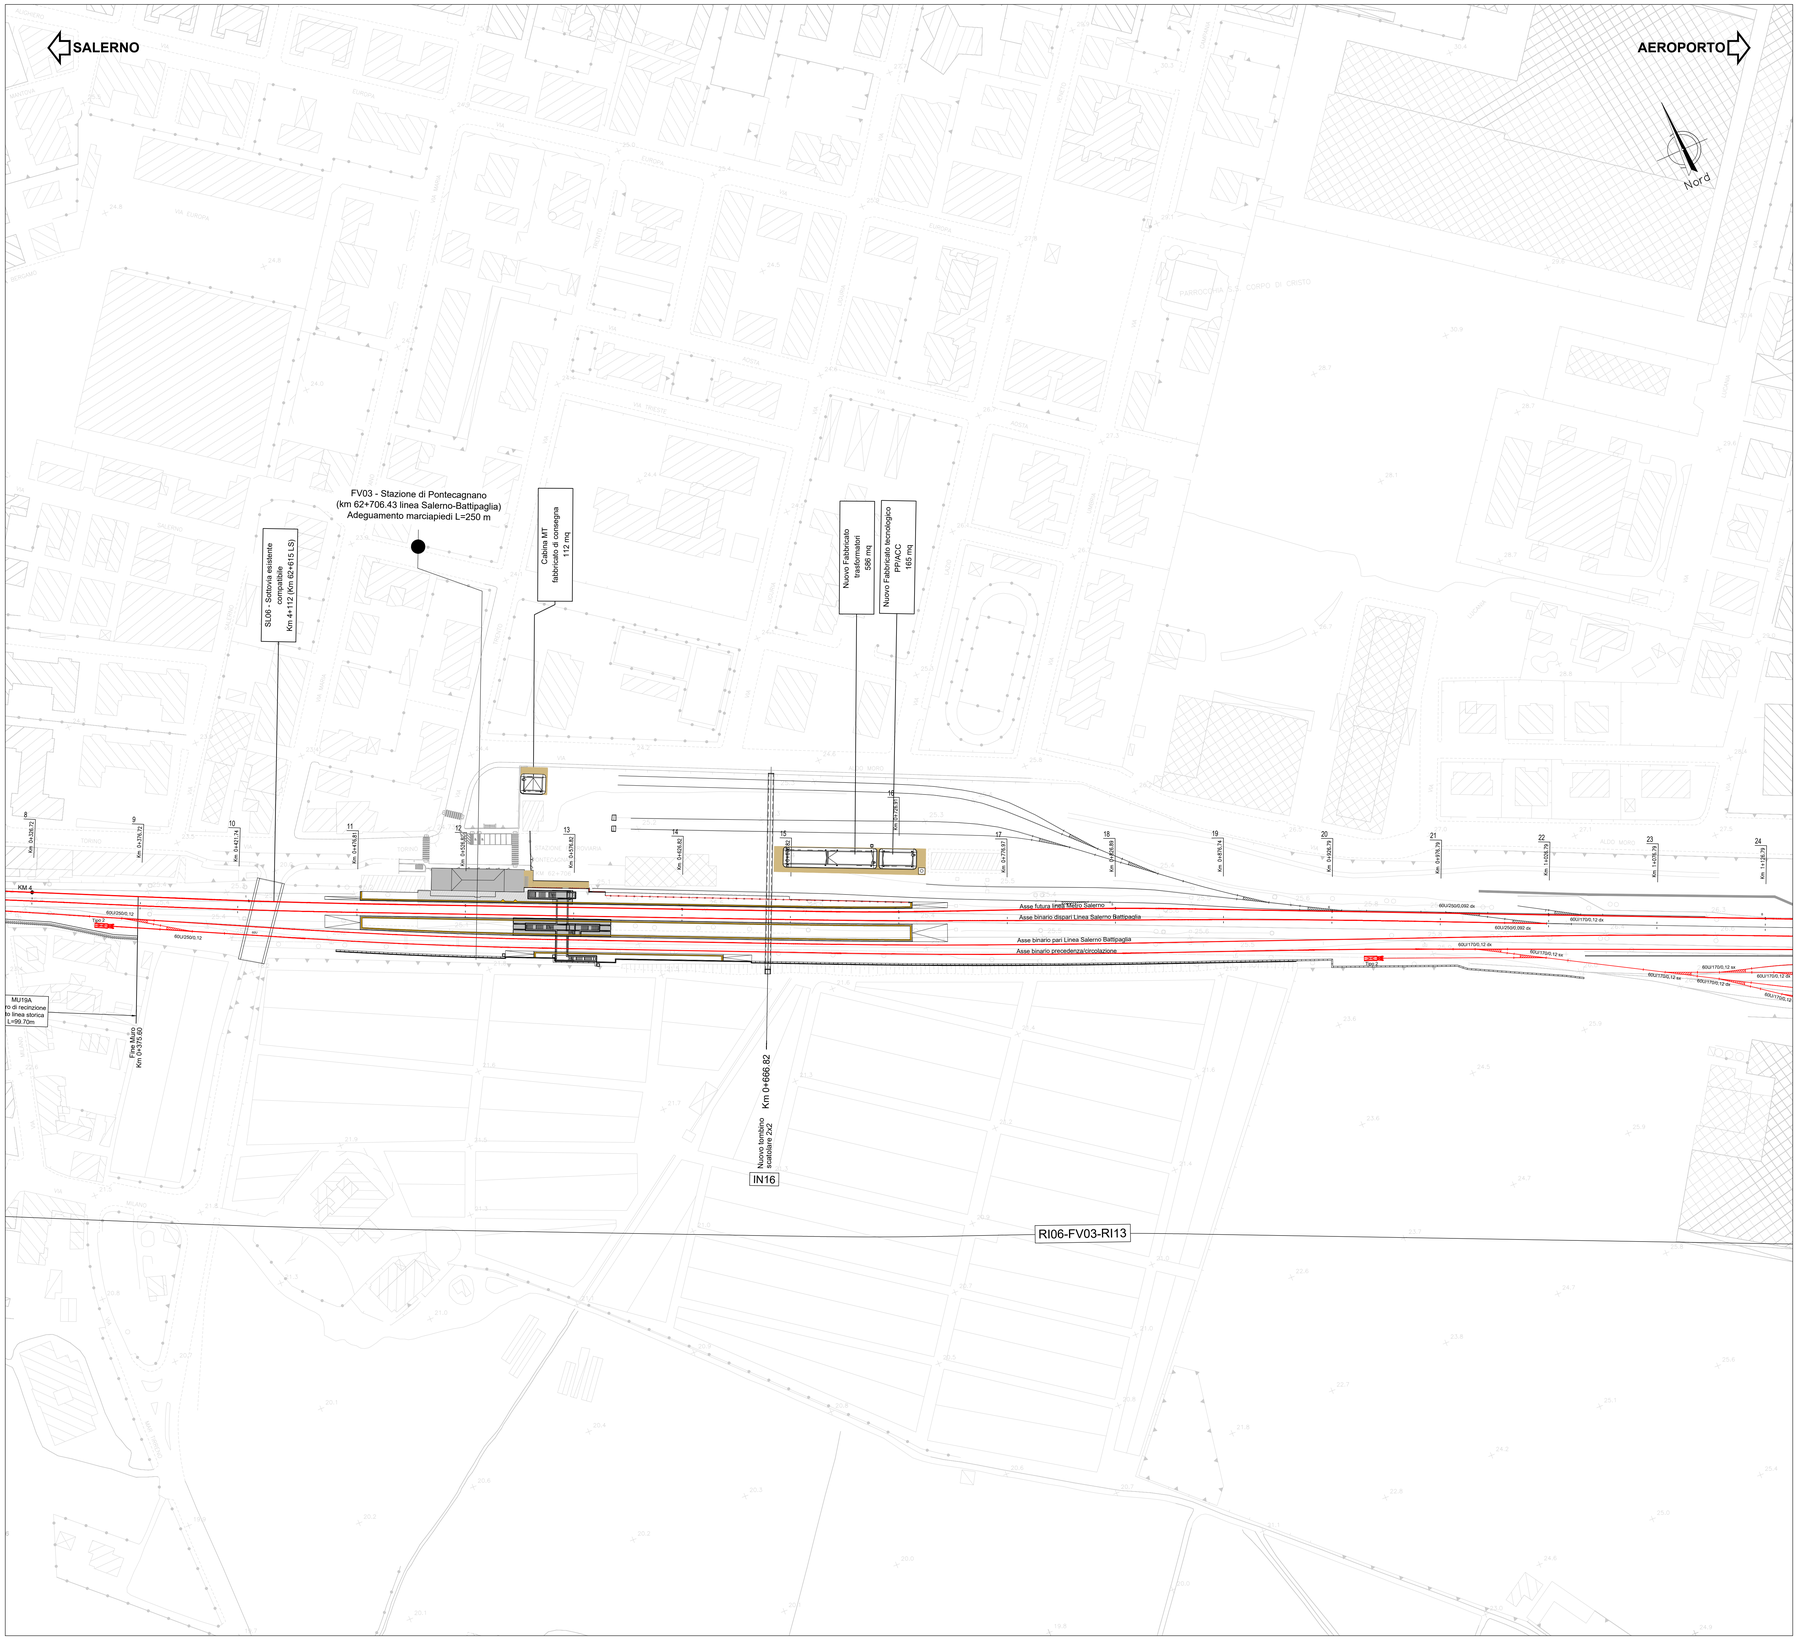

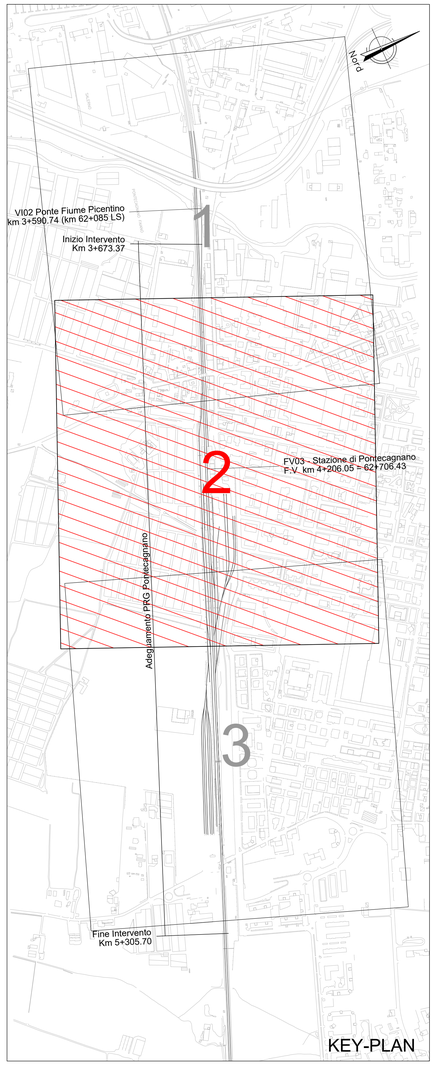

COMMITTENTE:

RFI RETE FERROVIARIA ITALIANA
GRUPPO FERROVIE DELLO STATO ITALIANE

PROGETTAZIONE:

ITALFERR
GRUPPO FERROVIE DELLO STATO ITALIANE

U.O. INFRASTRUTTURE SUD

PROGETTO DEFINITIVO

LINEA SALERNO - PONTECAGNANO AEROPORTO
COMPLETAMENTO METROPOLITANA DI SALERNO
TRATTA ARECHI - PONTECAGNANO AEROPORTO

INFRASTRUTTURA

Infrastruttura Ferroviaria

Planimetria di progetto - Adeguamento PRG Pontecagnano Tav. 2

SCALA: 1:1000

COMMESSA	LOTTO	FASE	ENTE	TIPO DOC.	OPERA/DISCIPLINA	PROGR.	REV.
NN1X	10	D	78	P7	IF0101	002	A

Rev.	Descrizione	Redatto	Data	Verificato	Data	Approvato	Data	Autorizzato Data
A	Emissione Esecutiva	F.Durastanti	Dic-2020	G.Maurino	Dic-2020	M.D'Avino	Dic-2020	D.Tiberti Dic-2020

ITALFERR S.p.A.
Gruppo Ferrovie dello Stato
Dirigente Responsabile
UO Infrastrutture Sud
Dott. Ing. Donato Tiberti
Ordine degli Ingegneri Prov. di Napoli n. 10879

NN1X.1.0.D.78.P7.IF.01.0.1.002.A

n. Elab.: