


NOTA:  
 - Le opere lato linea storica fanno parte del Lotto 01.  
 - Il PF della metro Salerno sarà oggetto di altro appalto.

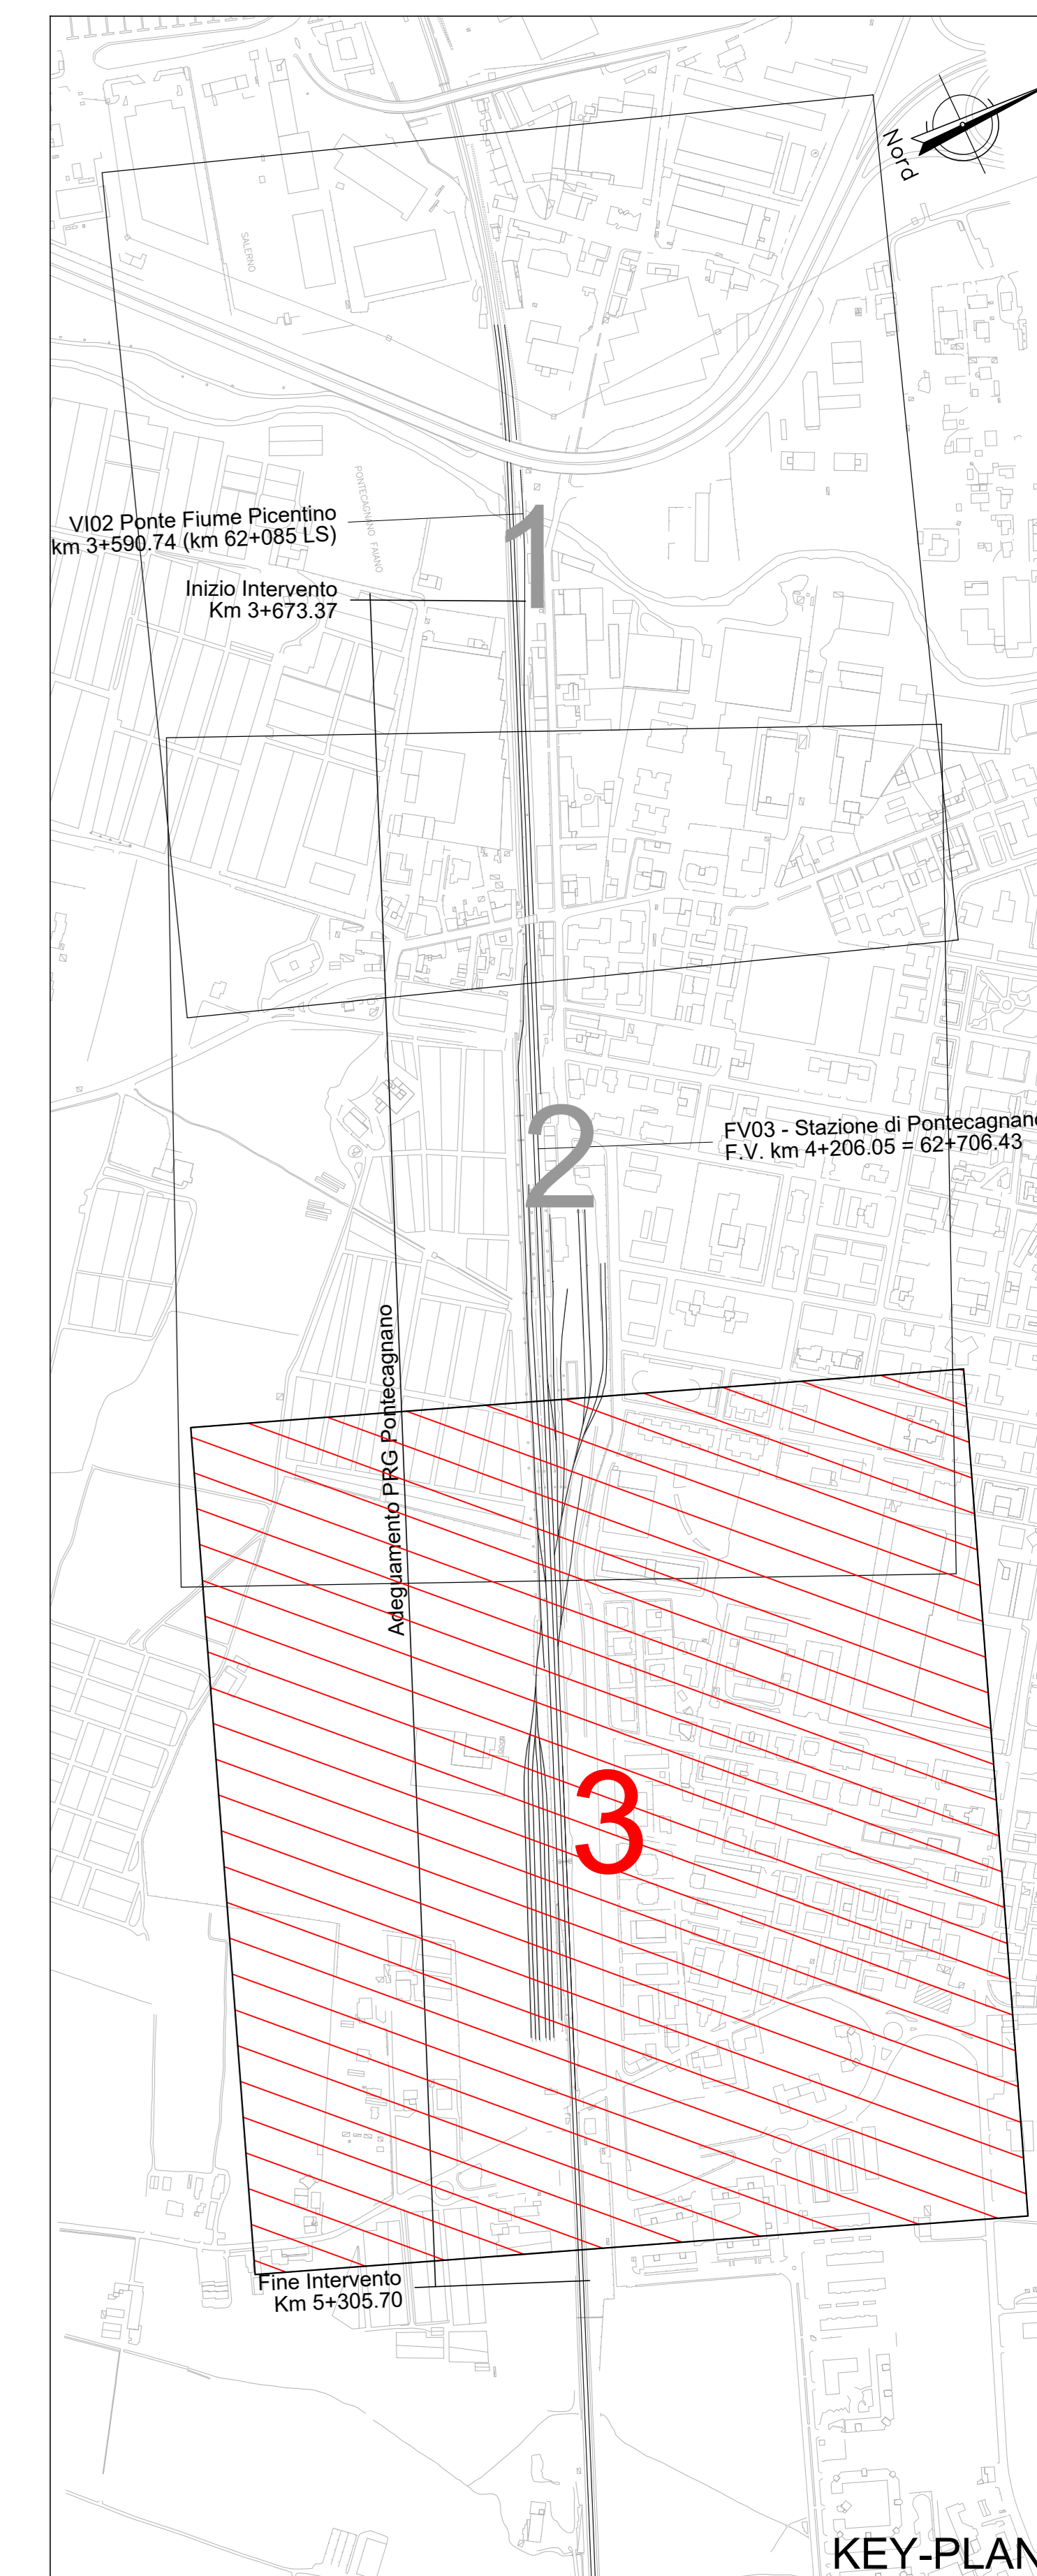

COMMITTENTE:   
 RETE FERROVIARIA ITALIANA  
 GRUPPO FERROVIE DELLO STATO ITALIANE

PROGETTAZIONE:   
 GRUPPO FERROVIE DELLO STATO ITALIANE

U.O. INFRASTRUTTURE SUD  
 PROGETTO DEFINITIVO  
**LINEA SALERNO - PONTECAGNANO AEROPORTO**  
**COMPLETAMENTO METROPOLITANA DI SALERNO**  
**TRATTA ARECHI - PONTECAGNANO AEROPORTO**  
 Infrastruttura Ferroviaria  
 Planimetria di progetto - Adeguamento PRG Pontecagnano Tav. 3

SCALA: 1:1000

COMMESSA LOTTO FASE ENTE TIPO DOC. OPERA/DISCIPLINA Progr. REV.  
 NN1X 10 D 78 P7 1F0101 003 A

Rev.	Descrizione	Redatto	Data	Verificato	Data	Approvato	Data	Autorizzato Data
A	Emissione Esecutiva	F. Duranti	06-2020	[Signature]	06-2020	[Signature]	06-2020	06-2020

ITALFER S.p.A.  
 Direzione Regionale Salerno  
 Ufficio Infrastrutture Ferroviarie  
 n. Elab.: NN1X.1.0.D.78.P7.FI.01.0.1.003.A