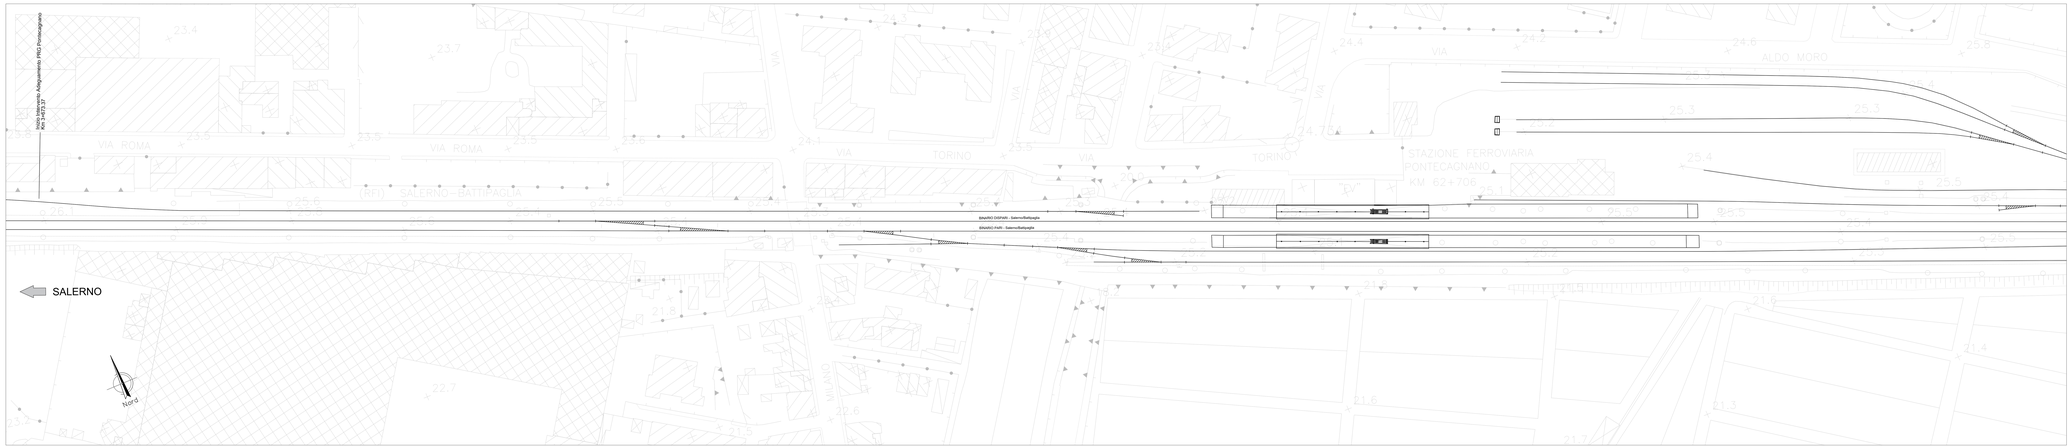

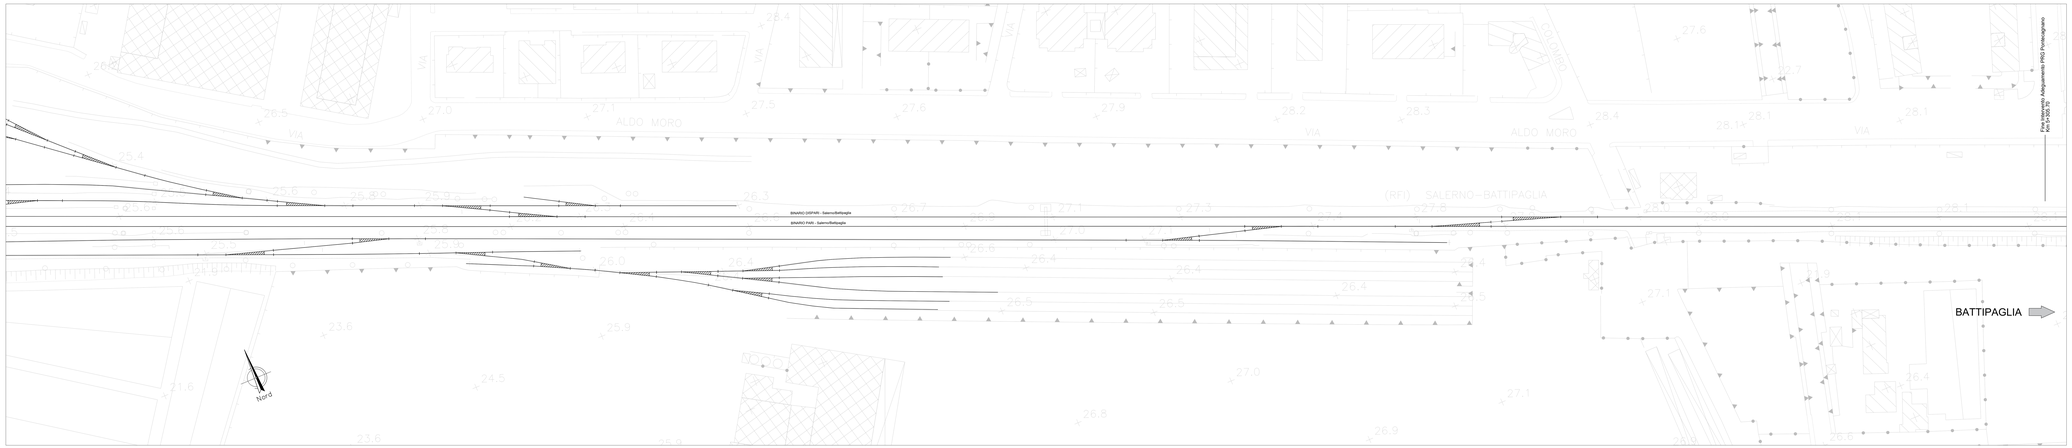

COMMITTENTE:

RFI RETE FERROVIARIA ITALIANA
GRUPPO FERROVIE DELLO STATO ITALIANE

PROGETTAZIONE:

ITALFERR
GRUPPO FERROVIE DELLO STATO ITALIANE

U.O. INFRASTRUTTURE SUD

PROGETTO DEFINITIVO

LINEA SALERNO - PONTECAGNANO AEROPORTO
COMPLETAMENTO METROPOLITANA DI SALERNO
TRATTA ARECHI - PONTECAGNANO AEROPORTO

P.R.G. FERMATA DI PONTECAGNANO

Infrastruttura Ferroviaria

Planimetria stato di fatto

SCALA: 1:500

COMMESSA	LOTTO	FASE	ENTE	TIPO DOC.	OPERA/DISCIPLINA	PROGR.	REV.
NN1X	10	D	78	P8	IF0102	001	A

Rev.	Descrizione	Redatto	Data	Verificato	Data	Approvato	Data	Autorizzato Data
A	Emissione Esecutiva	C.Gasbarro	Dic.2020	G.Migliaro	Dic.2020	M.Pellegrino	Dic.2020	L.Fiorani Dic.2020

Il Direttore Tecnico
Ing. Luigi Fiorani
Ordine degli Ingegneri della Provincia di Roma n. A 19837

NN1X.1.0.D.78.P8.IF.01.0.2.001.A

n. Elab.: