




SEZIONE 1-1
Scala 1:50

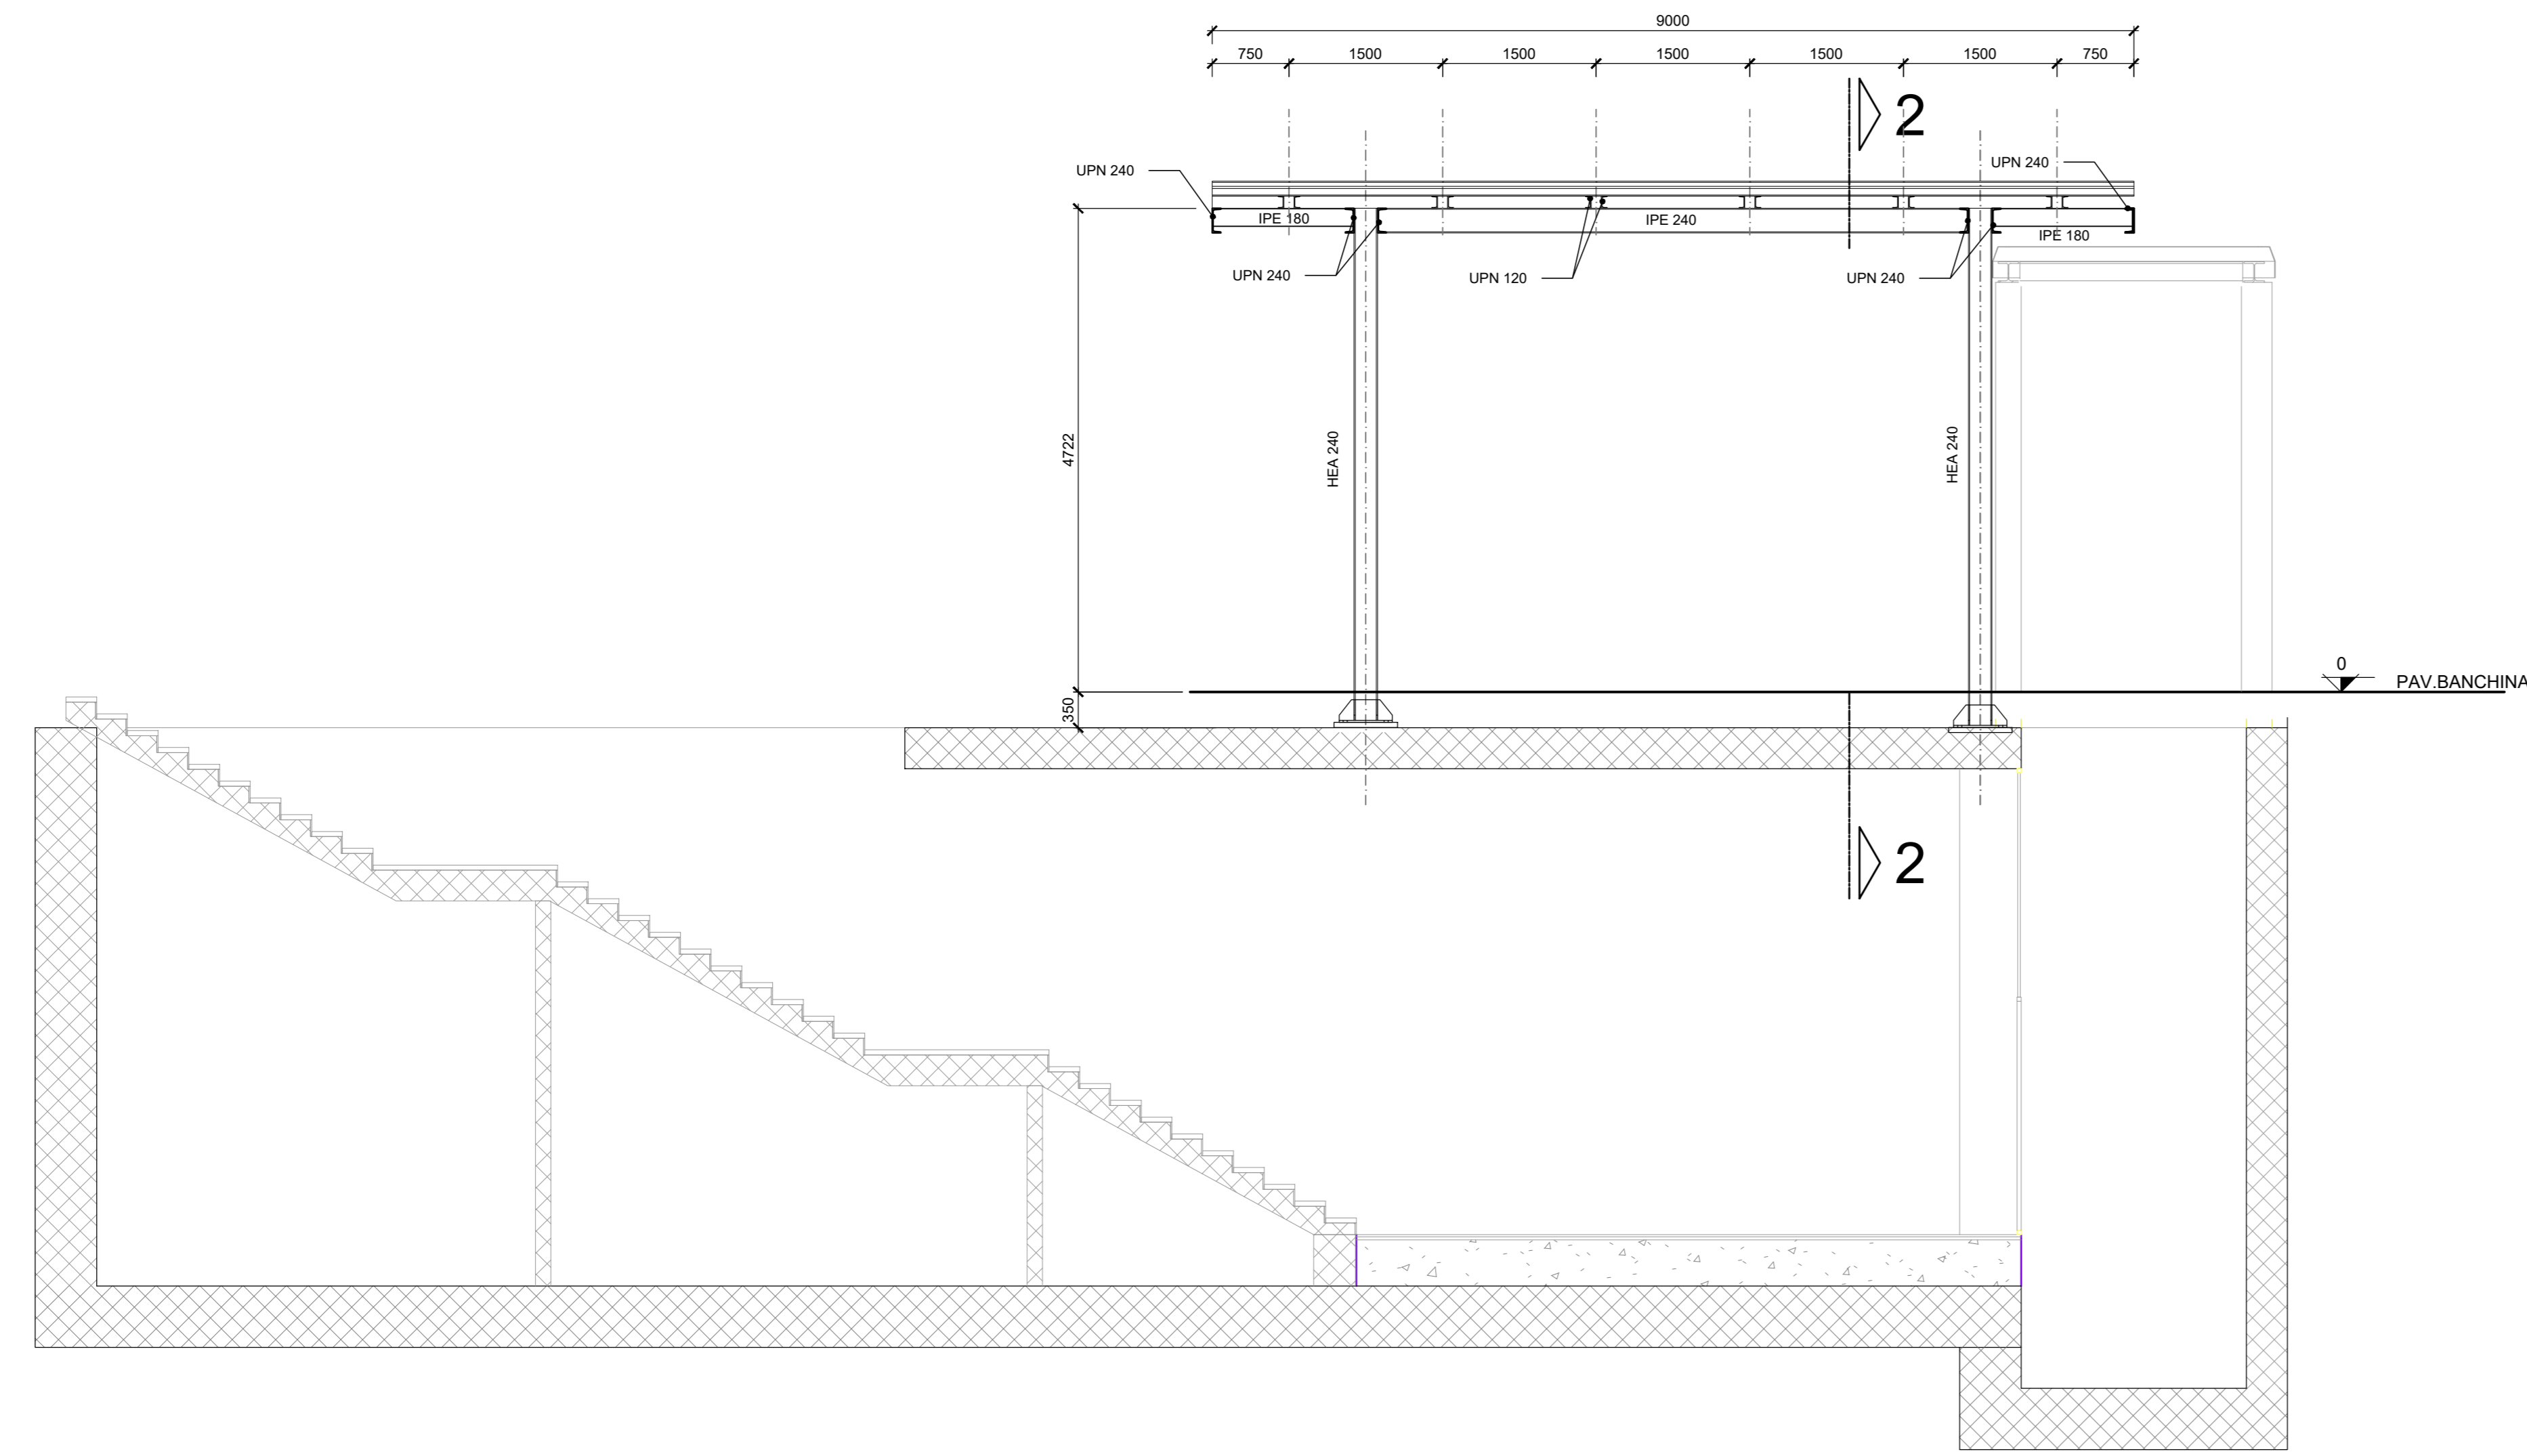


PIANTA FONDAZIONI
Scala 1:50

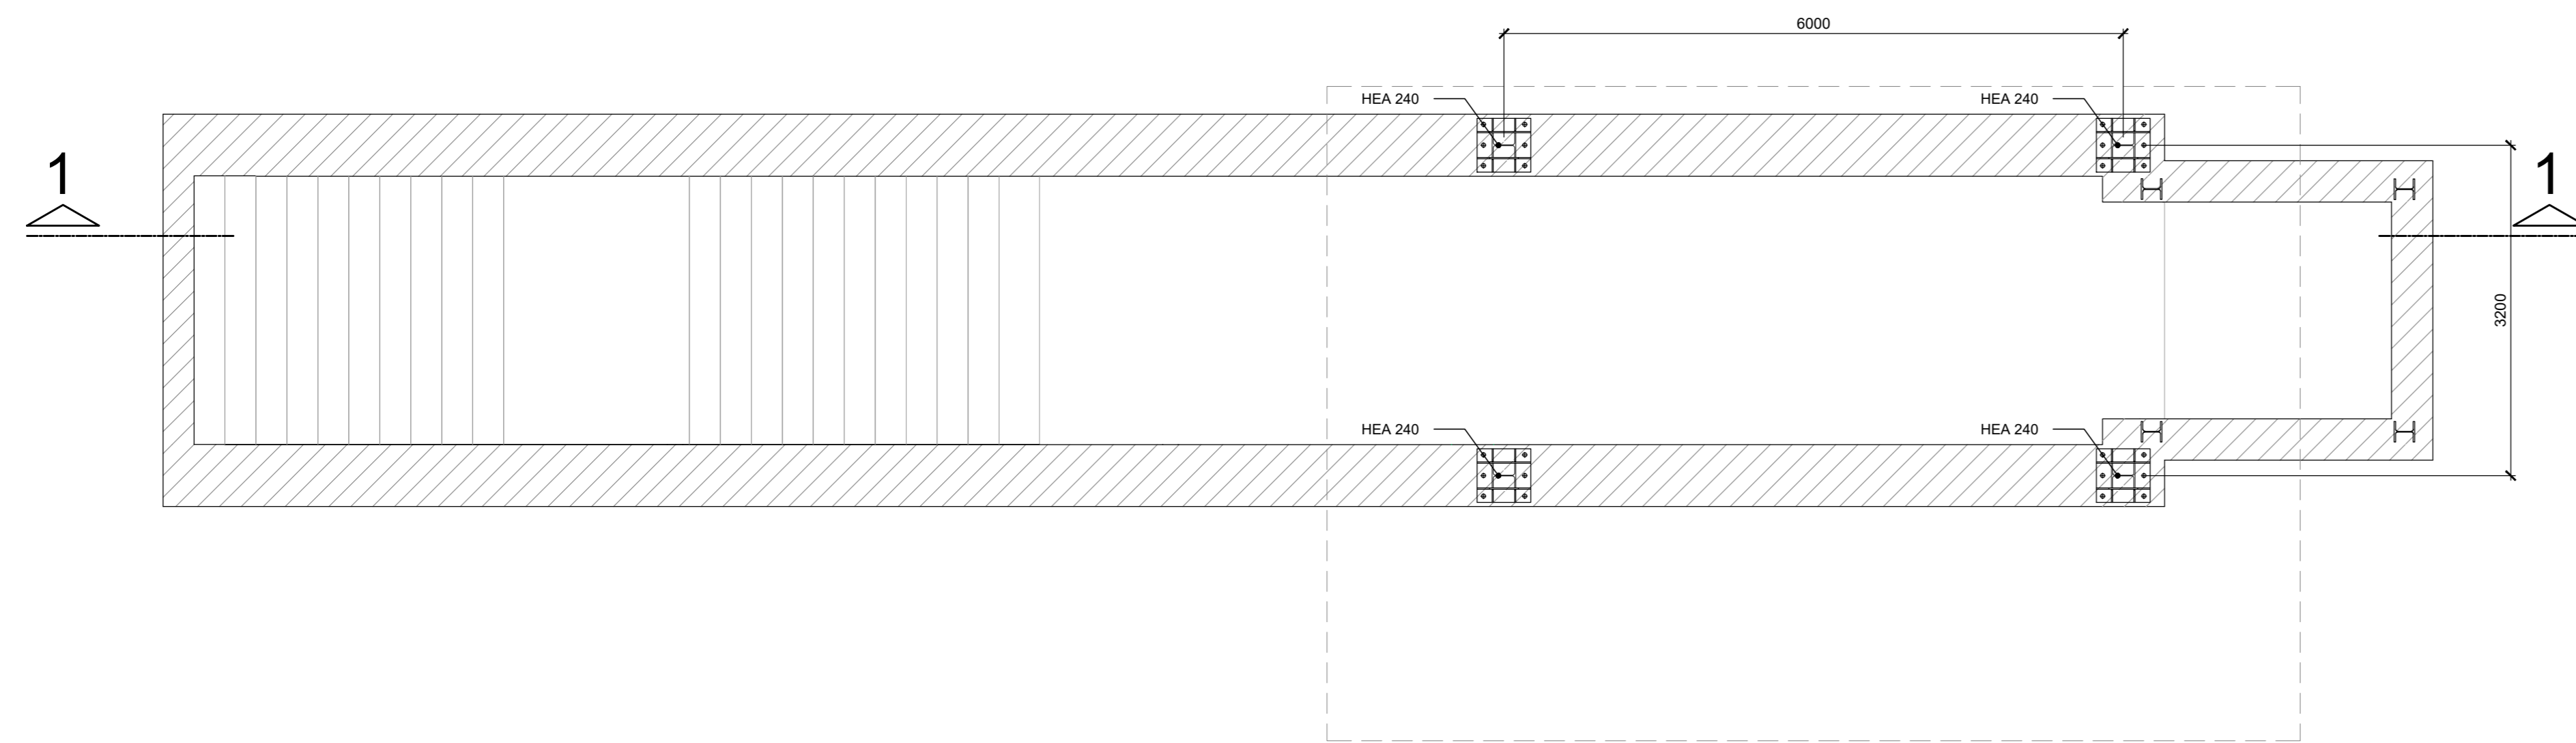

PIANTA COPERTURA
Scala 1:50

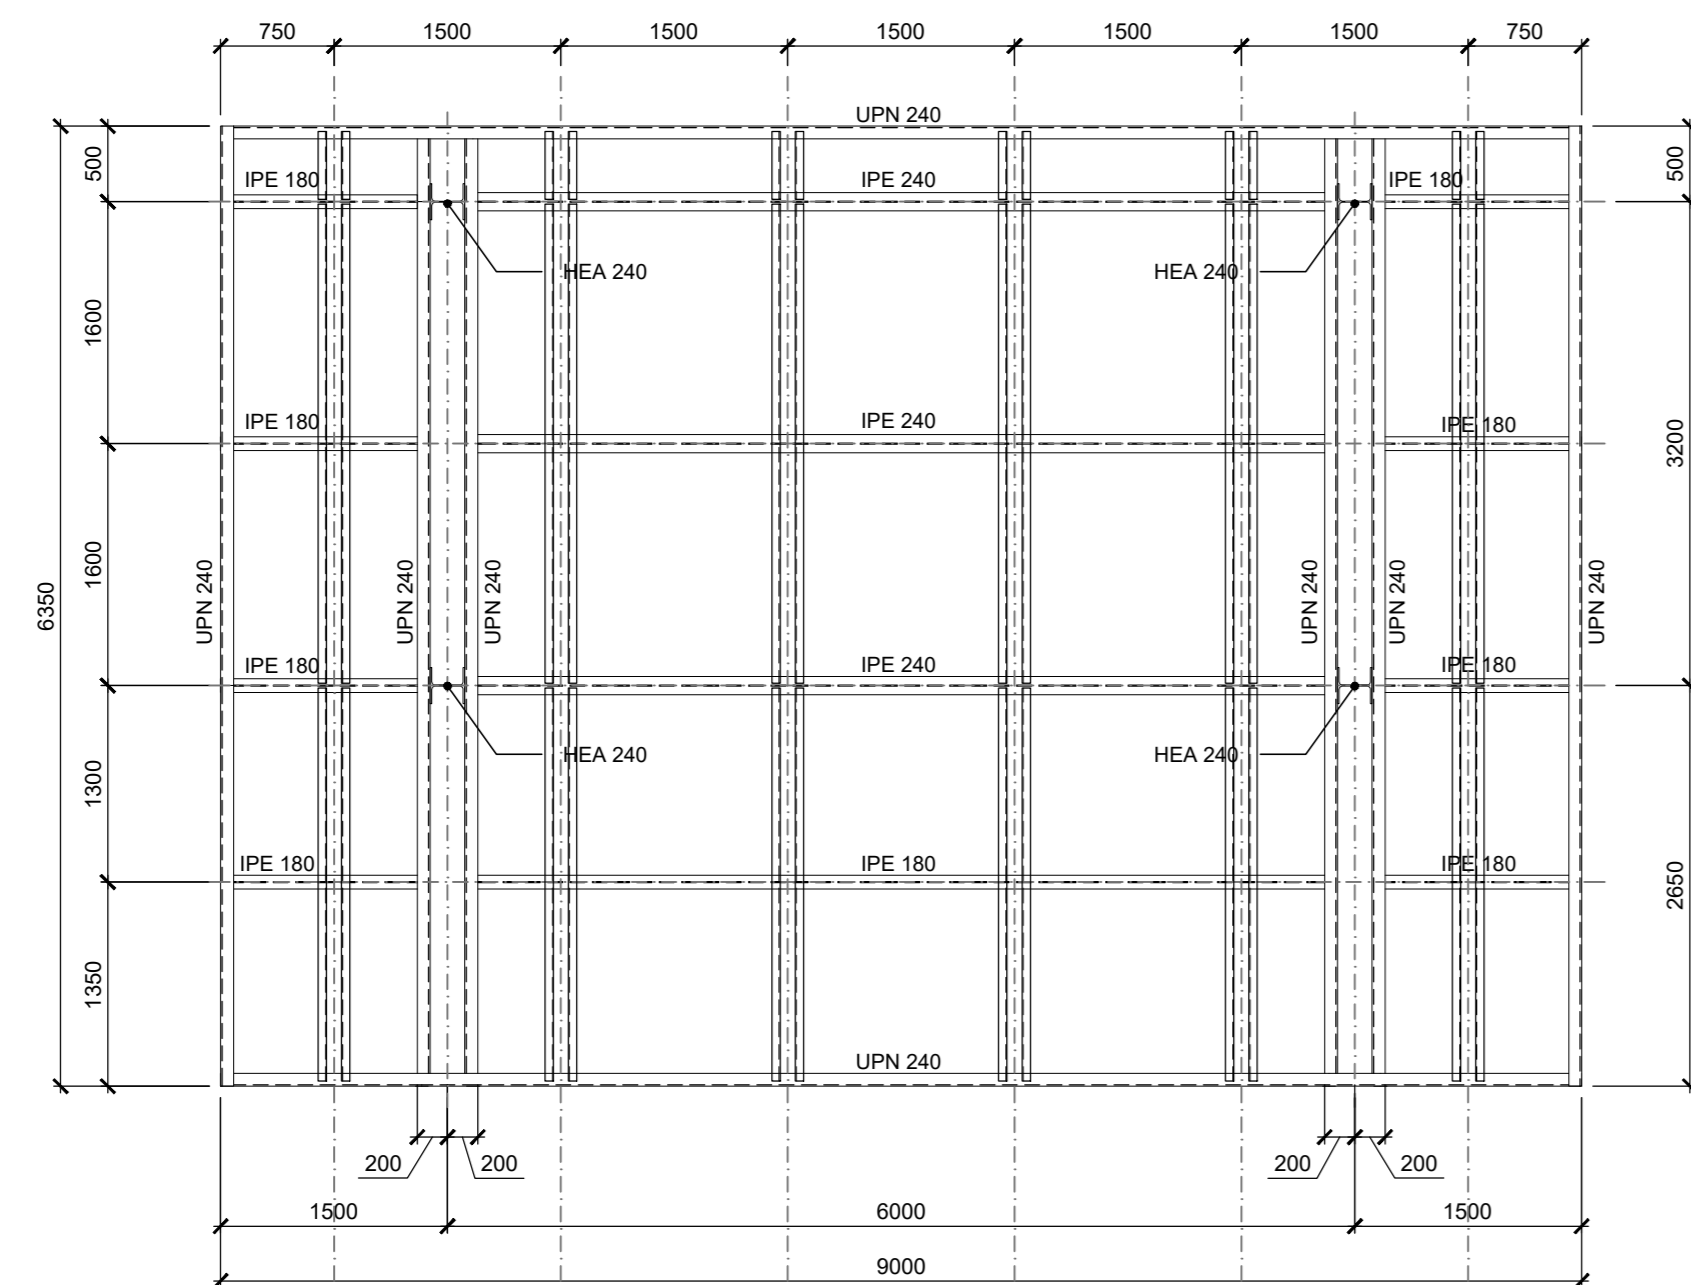

SEZIONE 2-2
Scala 1:50

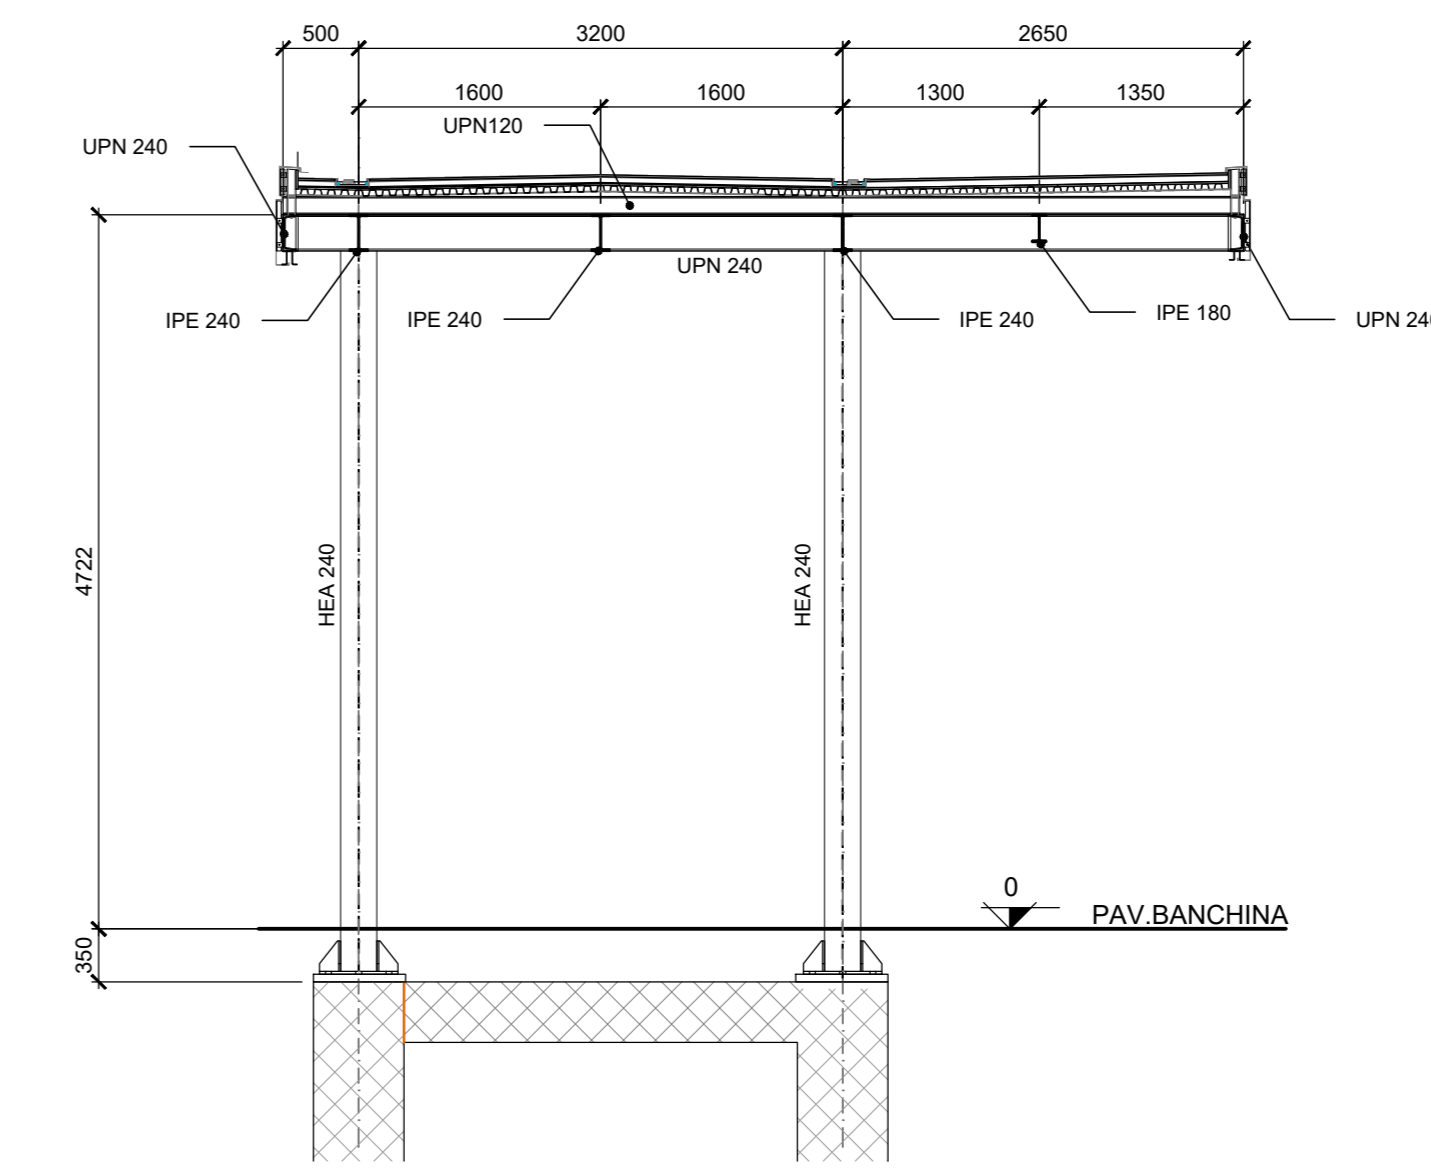

SEZIONE TIPO POST OPERAM MARCIAPIEDE H. 55

Scala 1:20


MASSETTO IN CLS 20CM CON DOPPIA RETE ELETTROSDATA (Ø 6) 20X20

STRATO DI ALLETAMENTO IN SABBIA SPESSORE 4 CM

PAVIMENTAZIONE IN GRES

FASCIA GIALLA DI SICUREZZA L=40cm

CORDOLO IN CONGLOMERATO CEMENTIZIO ARMATO VIBROCOMPRESSO

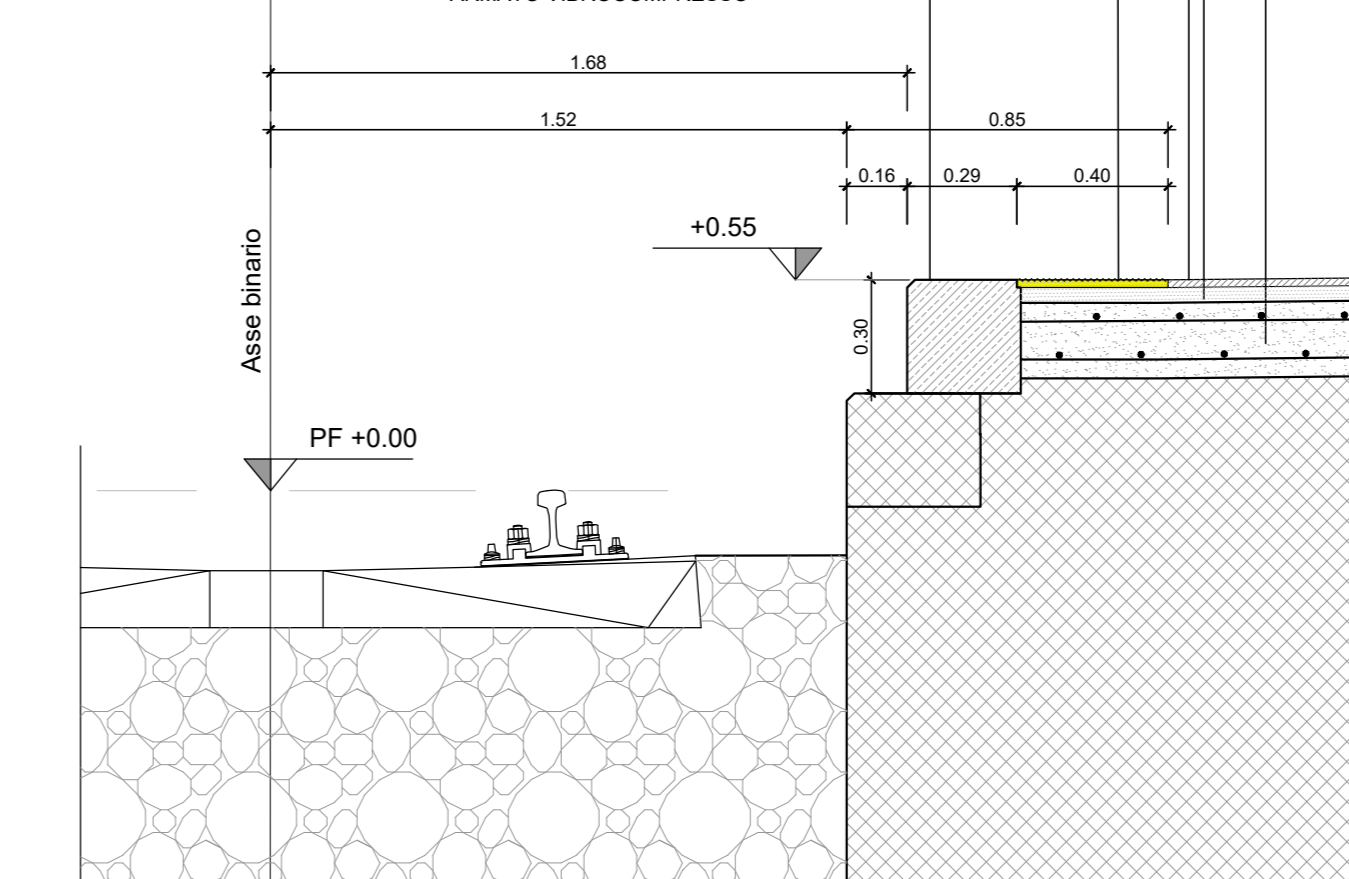


SEZIONE TIPO POST OPERAM RAMPA DI RACCORDO

Scala 1:20

MASSETTO IN CLS 20CM CON DOPPIA RETE ELETTROSDATA (Ø 6) 20X20

CALCESTRUZZO RIGATO SPESSORE 1cm


CORDOLO IN CONGLOMERATO CEMENTIZIO ARMATO VIBROCOMPRESSO

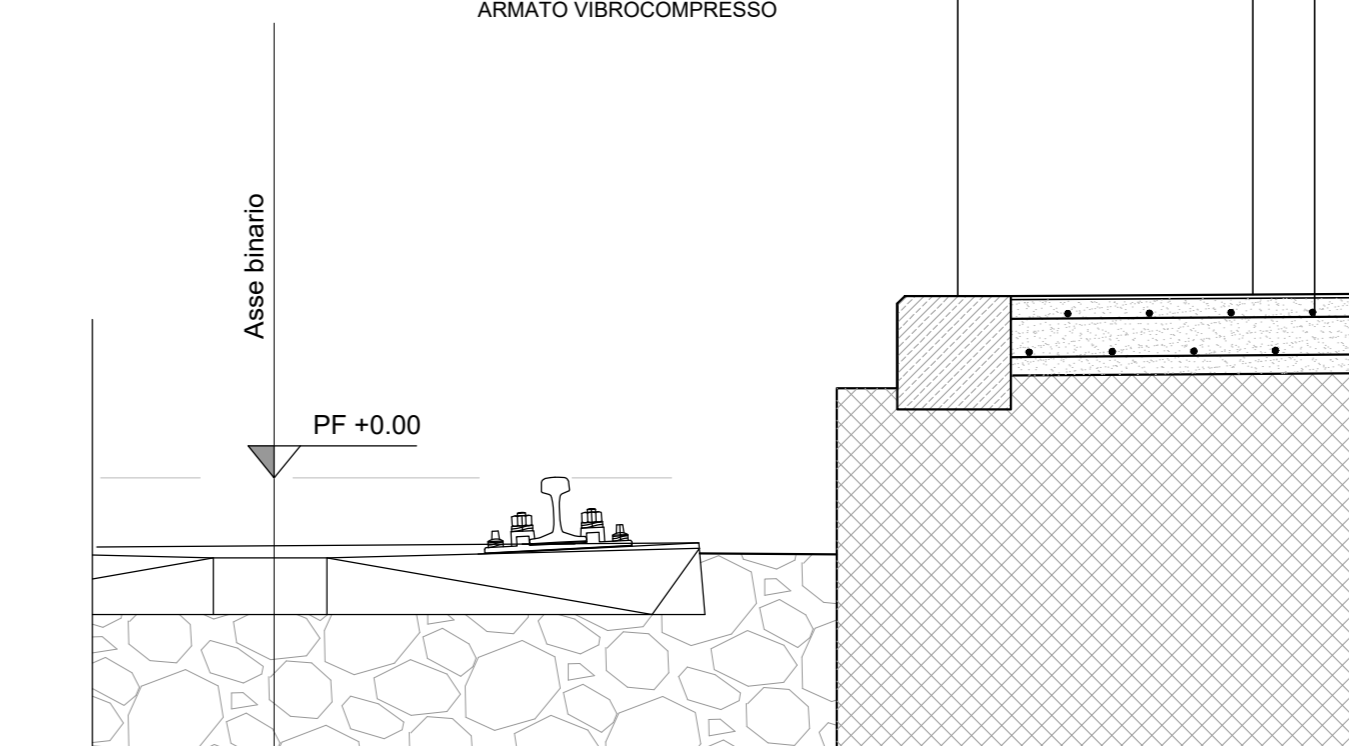


TUTTE LE STRUTTURE IN ACCIAIO SONO IN S275J0.
PER I DETTAGLI DI COPERTURA SI VEDA ELABORATO
NN1X.1.0.D.44.WZ.FV.03.0.0.002

PER LE CARATTERISTICHE DEI MATERIALI STRUTTURALI
SI VEDA L'ELABORATO NN1X.1.0.D.78.TT.OC.00.0.0.001

PIANTA CHIAVE
Scala 1:500

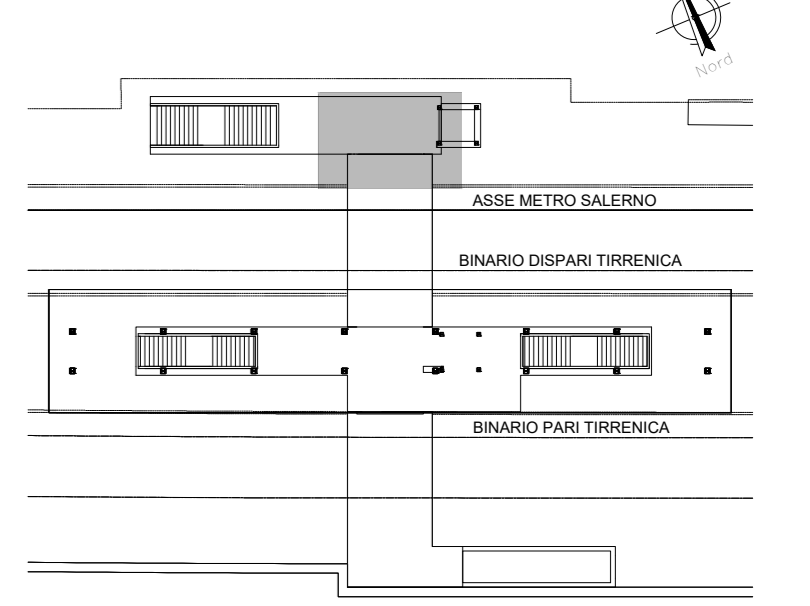

PIASTRA DI BASE
Scala 1:10

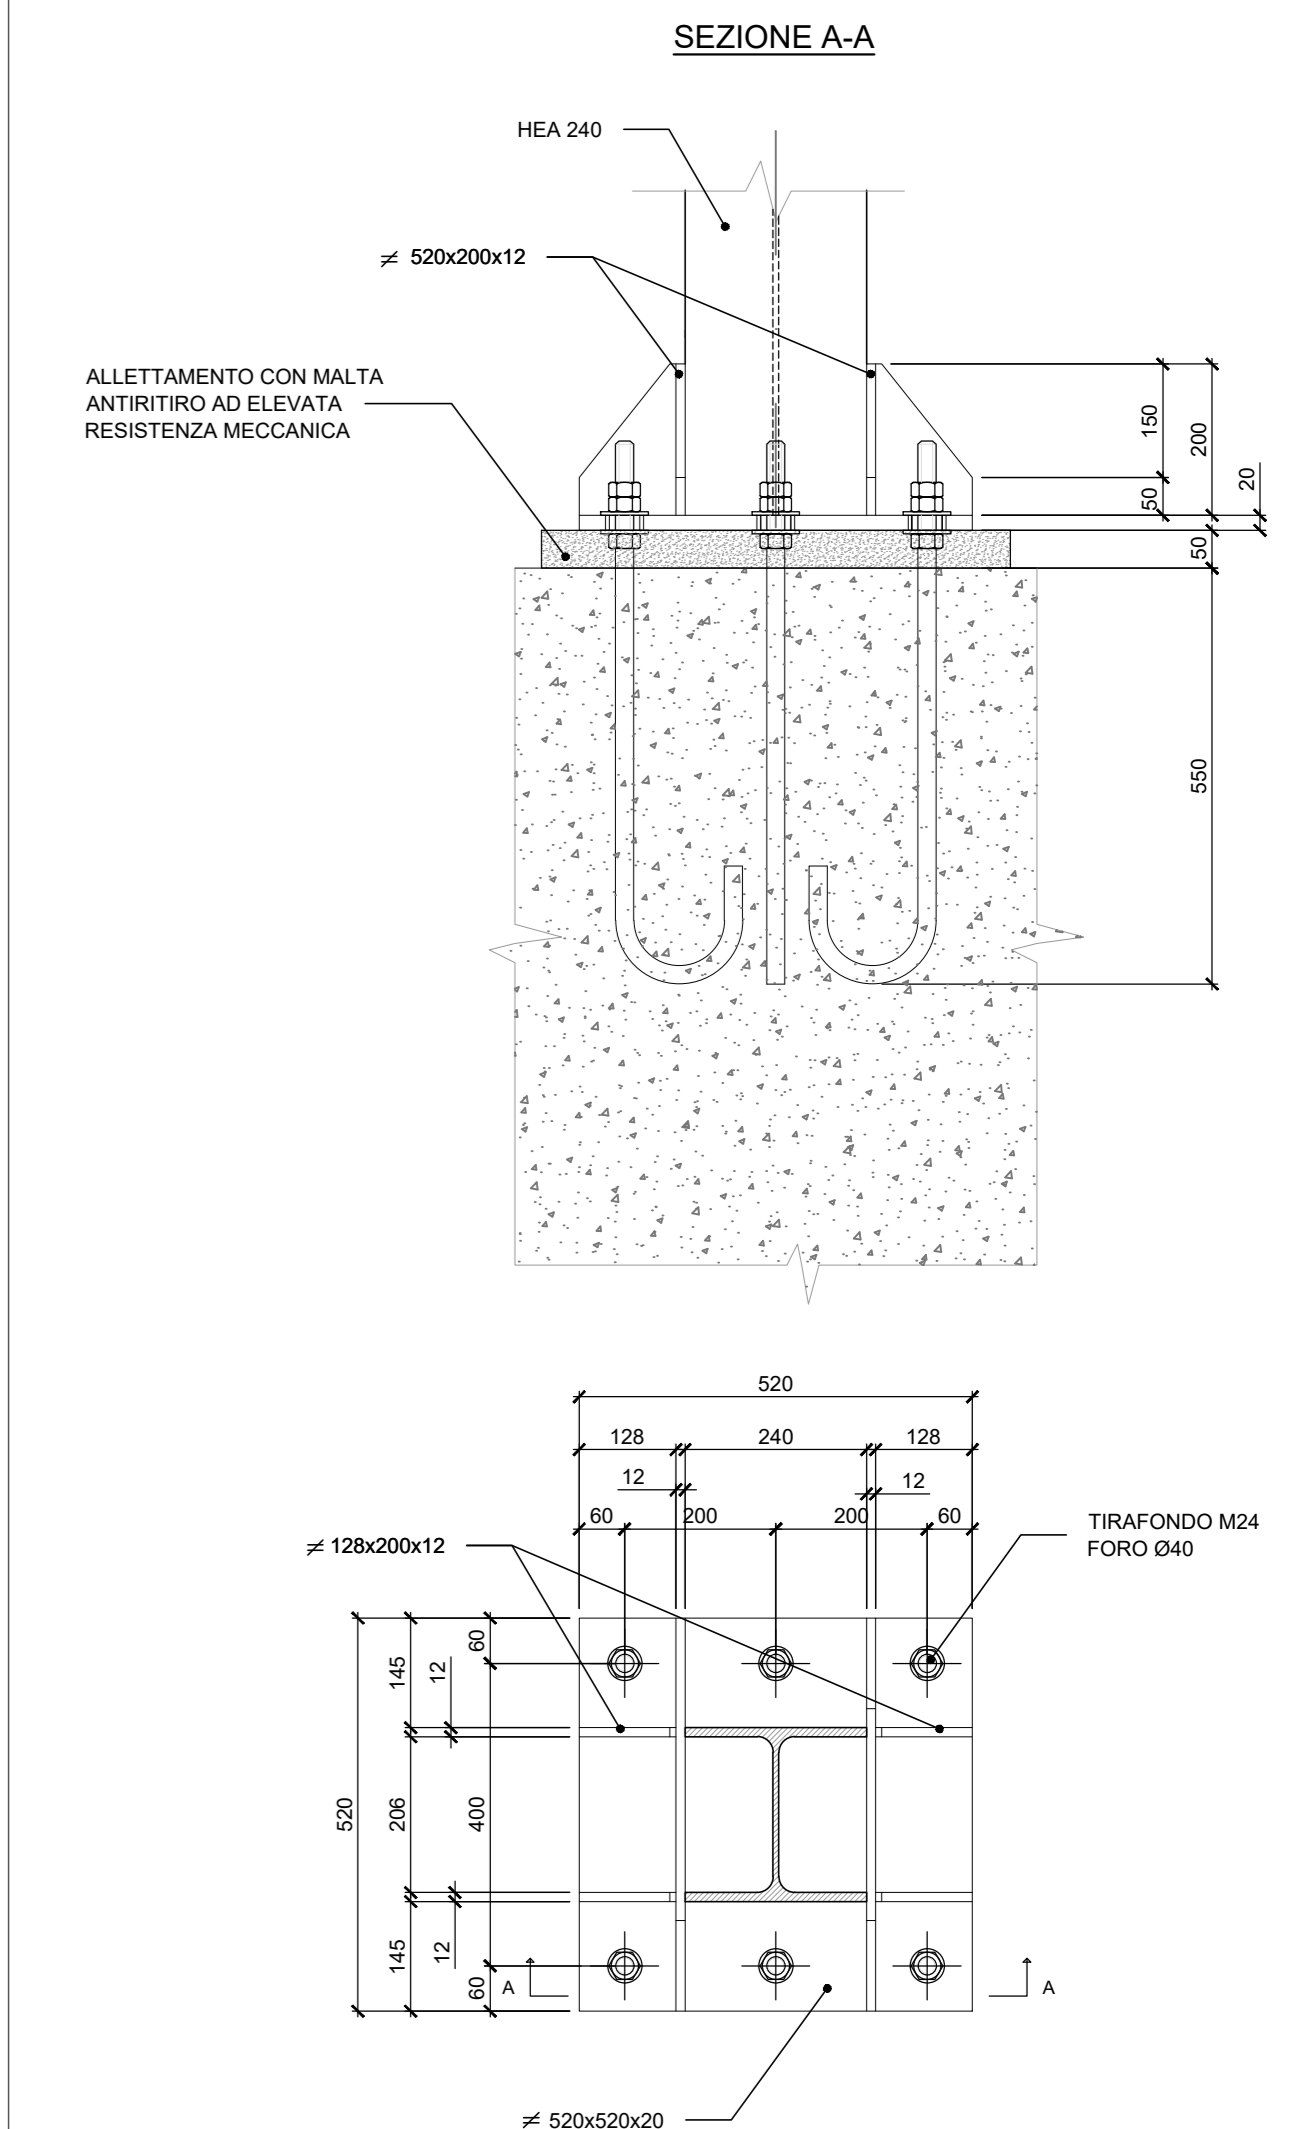

COMMITTENTE: **RFI RETE FERROVIARIA ITALIANA GRUPPO FERROVIE DELLO STATO ITALIANE**

PROGETTAZIONE: **ITALFER**

U.O. INFRASTRUTTURE SUD

PROGETTO DEFINITIVO

LINEA SALERNO - PONTECAGNANO AEROPORTO
COMPLETAMENTO METROPOLITANA DI SALERNO
TRATTA ARECHI - PONTECAGNANO AEROPORTO
FABBRICATI VIAGGIATORI
Fermata di Pontecagnano - Pensilina di banchina
Pianta prospetti, sezioni e particolari costruttivi: tipo B1

SCALA: **VARIE**

COMMESSA LOTTO FASE ENTE TIPO DOC. OPERA/DISCIPLINA Progr. REV.

NN1X 10 D 78 PZ FV03C0 001 C

Rev.	Descrizione	Redatto	Data	Verificato	Data	Approvato	Data	Autorizzato Data
A	Emissione Esecutiva	F. Duranti	Set-2020	G. Romano	Set-2020	M. Di Stefano	Set-2020	01-10-2020
B	Emissione Esecutiva	F. Duranti	08-2020	G. Romano	08-2020	M. Di Stefano	08-2020	08-2020
C	Emissione Esecutiva	F. Duranti	08-2020	G. Romano	08-2020	M. Di Stefano	08-2020	08-2020

nn1x.1.0.d.78.pz.fv.03.c.0.001.c n. Elab.: