




FASE 1

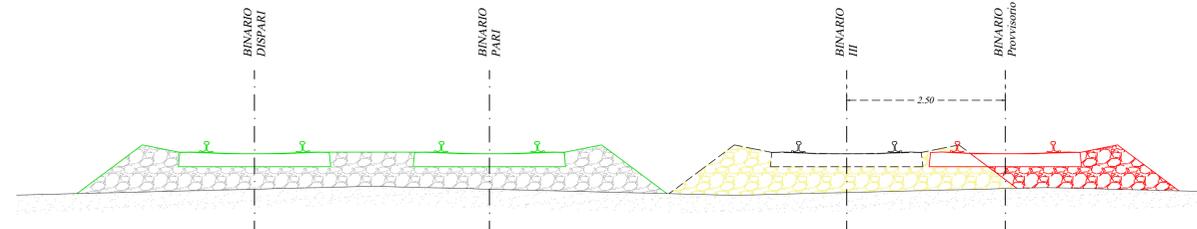


Spostamento binario (entità spostamento da 0 a 2.50m)
pk 0+870 Binario Dispari di progetto

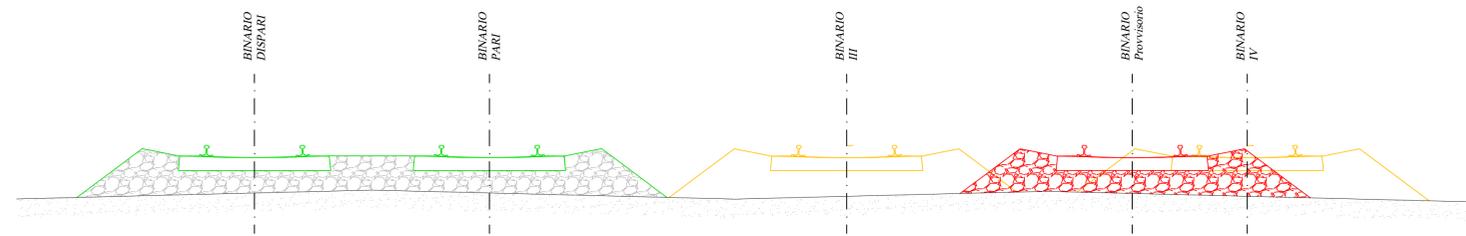

Demolizione e costruzione binario
pk 0+930 Binario Dispari di progetto

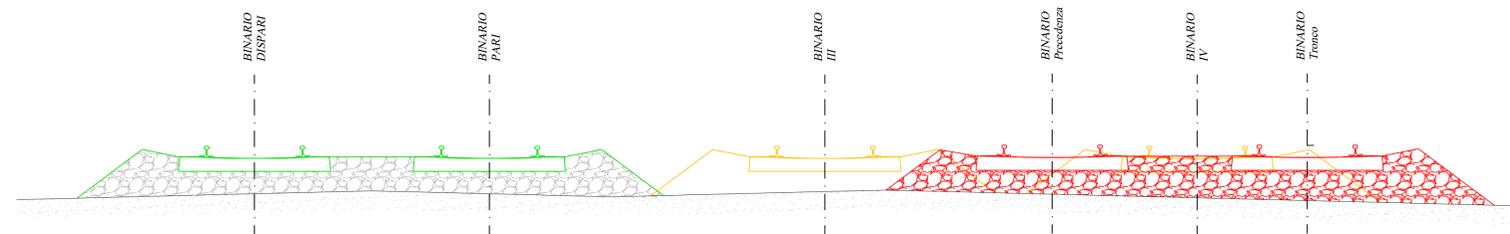

Demolizione e costruzione binario
pk 0+977 Binario Dispari di progetto

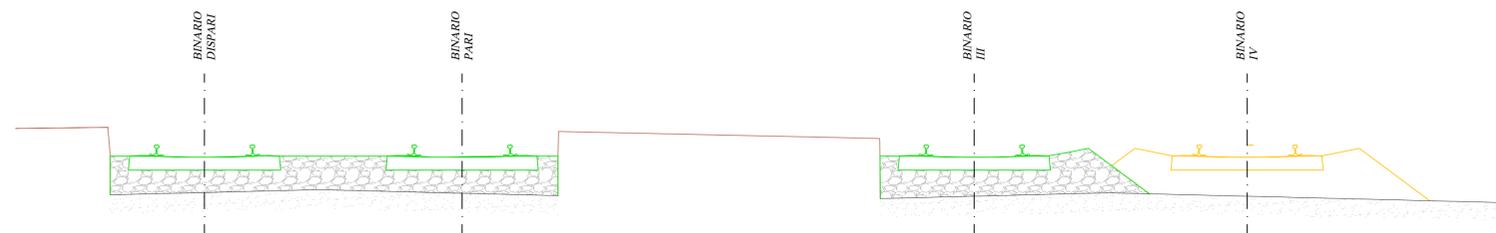


Demolizione binario
pk 0+627 Binario Dispari di progetto

FASE - 1


LAVORI DI ARMAMENTO:

1. Sistemazione definitiva comunicazioni pari/dispari a Nord e a Sud;
2. demolizione di parte dell'attuale IV binario e realizzazione lato nord di binario provvisorio per l'allaccio al riposizionato deviatoio di ingresso dello scalo Automar (il rimanente III binario assumerà da subito le funzioni di binario promiscuo precedenza/servizio Automar);
3. realizzazione di binario su tracciato definitivo della precedenza lato sud (tra deviatoio Automar e comunicazione di ingresso sul binario Pari a sud);

LEGENDA

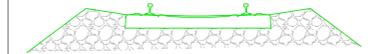

Binario in esercizio

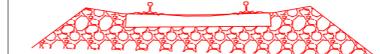

Costruzioni



Demolizioni



Allaccio



Piattaforma esistente

COMMITTENTE:



PROGETTAZIONE:



U.O. INFRASTRUTTURE SUD

PROGETTO DEFINITIVO

LINEA SALERNO - PONTECAGNANO AEROPORTO

COMPLETAMENTO METROPOLITANA DI SALERNO

TRATTA ARECHI - PONTECAGNANO AEROPORTO

P.R.G. FERMATA DI PONTECAGNANO

Infrastruttura Ferroviaria

Sezioni trasversali di fase 1

SCALA:

1:200

COMMESSA LOTTO FASE ENTE TIPO DOC. OPERA/DISCIPLINA PROGR. REV.

NN1X 10 D 78 W9 IF0101 001 A

Rev.	Descrizione	Redatto	Data	Verificato	Data	Approvato	Data	Autorizzato Data
A	Emissione Esecutiva	F. Diarantoni	Dic-2020	[Signature]	Dic-2020	[Signature]	Dic-2020	D. Tassi Dic-2020

NN1X.1.0.D.78.W9.IF.01.0.1.001.A

n. Elab.: