


- FASE 2**
1. **OPERE CIVILI:**
 - 1.1. Demolizioni:
 - 1.1.1. parte della pensilina tra il II e III binario
 - 1.2. Realizzazioni
 - 1.2.1. fabbricati di servizio, inizio realizzazione;
 - 1.2.2. di paratia di micropali Ø300 a presidio dell'esercizio del binario III;
 - 1.2.3. parte del tombino IN16 sotto le demolite campate di binario del posto di manutenzione;
 - 1.2.4. parte del sottopasso e rampa scale sotto le demolite campate di binario;
 - 1.2.5. marciapiede di servizio al binario IV;
 - 1.2.6. Muro MU19a ;
 2. **ARMAMENTO**
 - 2.1. Demolizione di una campata dei binari I e II dell'attuale posto di manutenzione.
 - 2.1. realizzazione parziale del binario IV dal deviatoio 0.12 di ingresso lato nord.

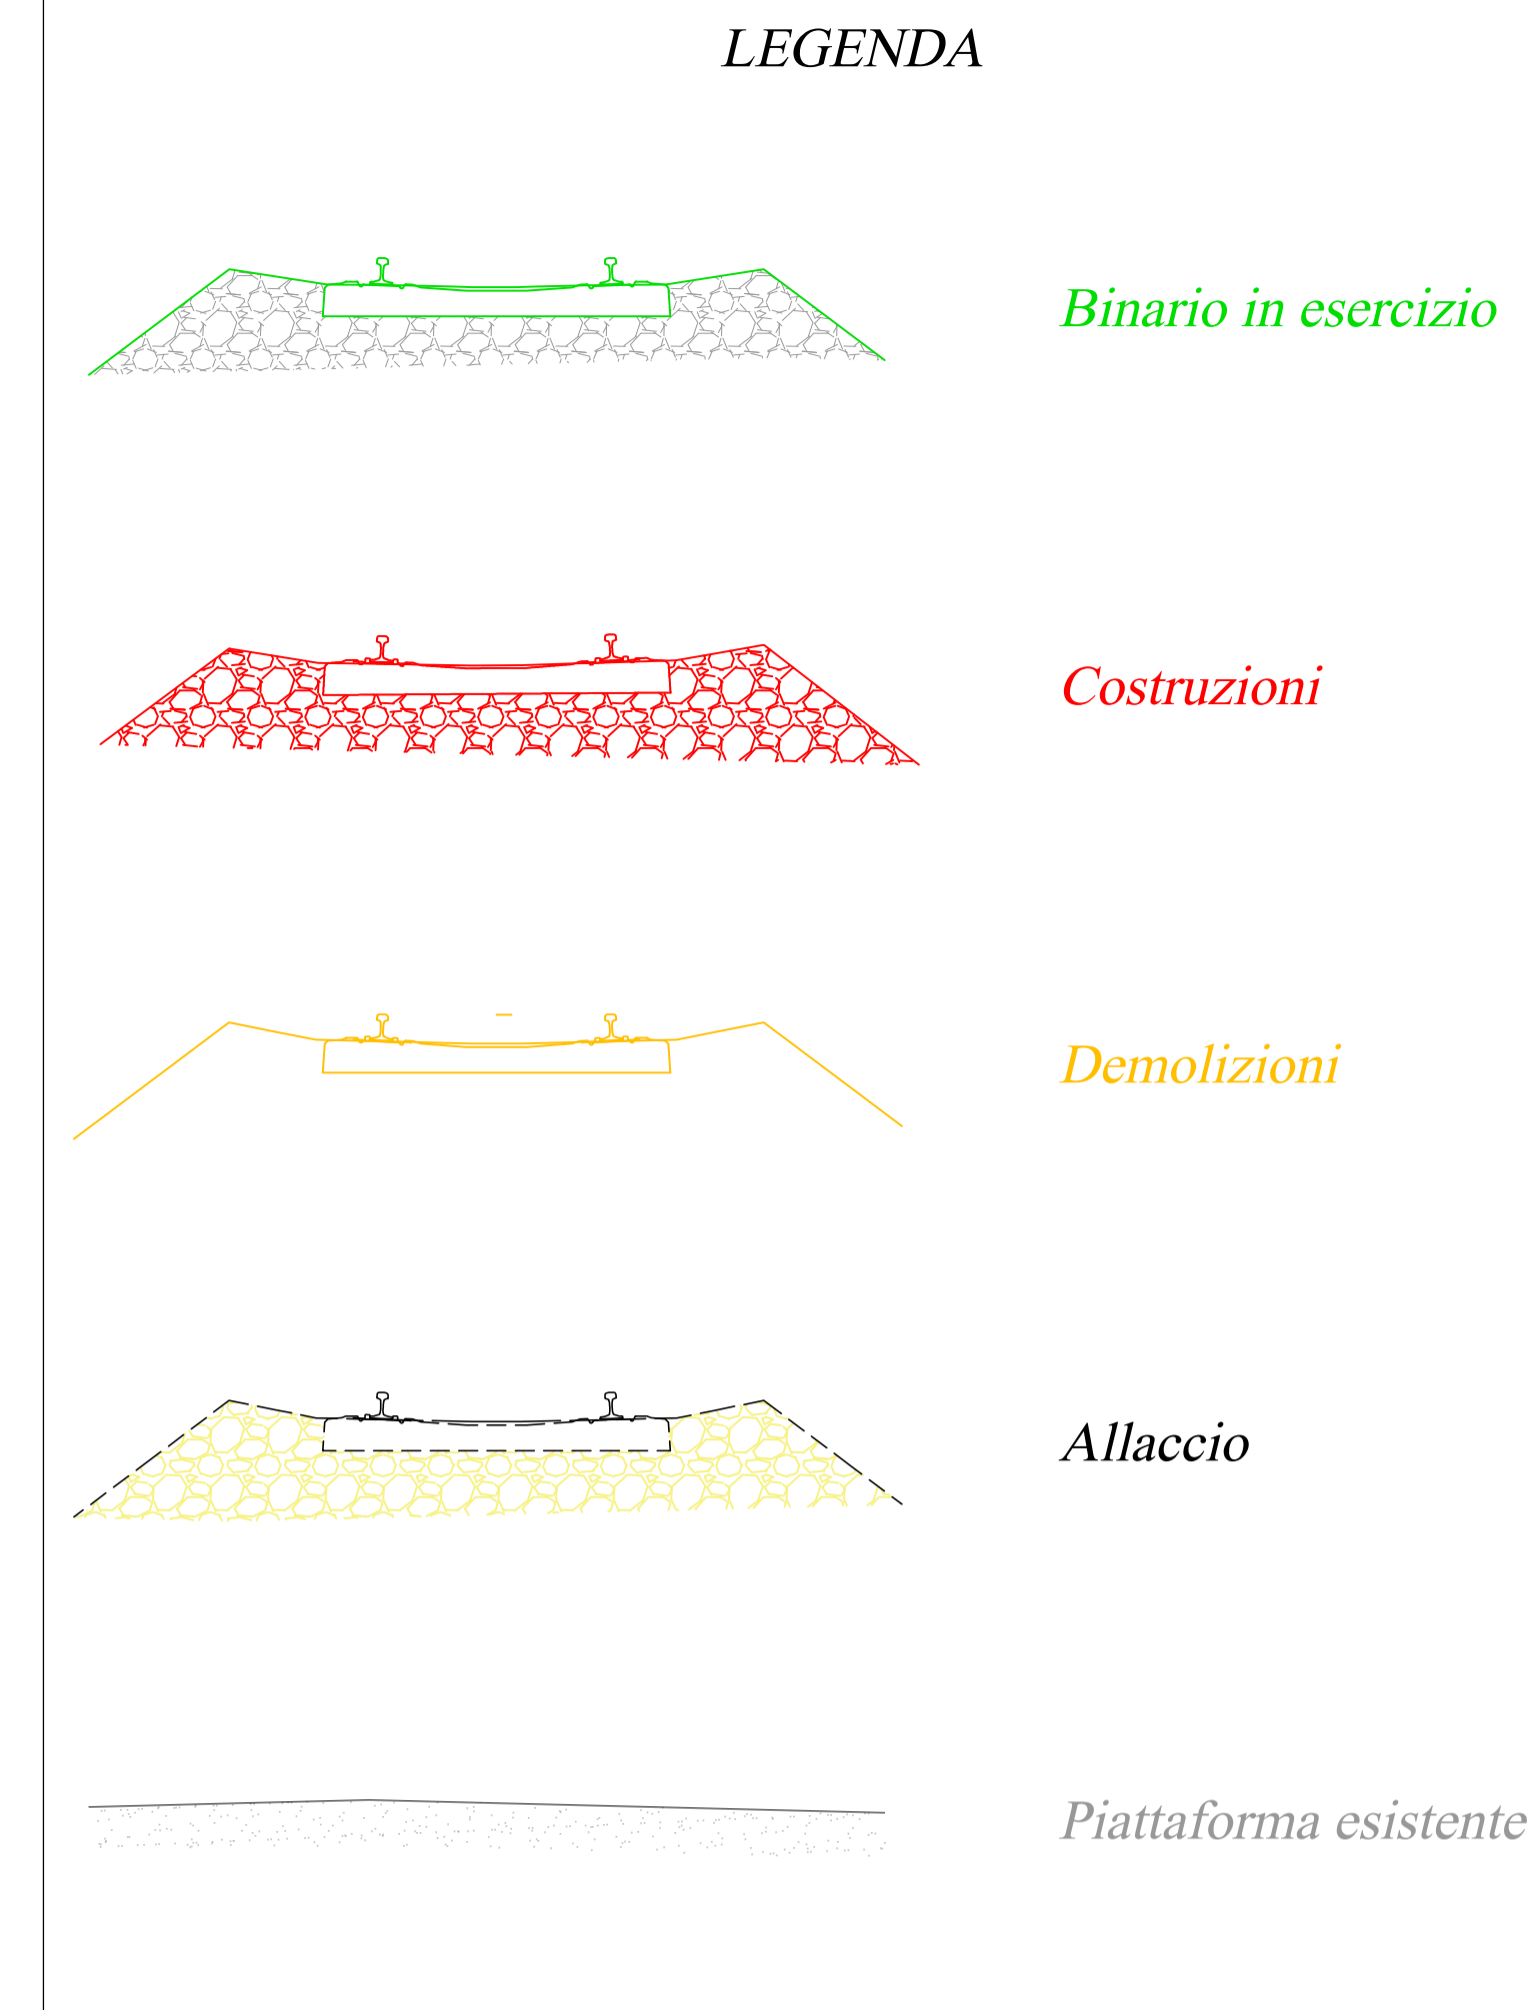

COMMITTENTE:

PROGETTAZIONE:

U.O. INFRASTRUTTURE SUD

PROGETTO DEFINITIVO

LINEA SALERNO - PONTECAGNANO AEROPORTO
COMPLETAMENTO METROPOLITANA DI SALERNO
TRATTA ARECHI - PONTECAGNANO AEROPORTO
 P.R.G. FERMATA DI PONTECAGNANO
 Infrastruttura Ferroviaria
 Sezioni trasversali di fase 2

SCALA: 1:200

COMMESSA	LOTTO	FASE	ENTE	TIPO DOC.	OPERA/DISCIPLINA	PROGR.	REV.
NN1X	10	D	78	W9	IF0101	002	A

Rev.	Descrizione	Redatto	Data	Verificato	Data	Approvato	Data	Autorizzato Data
A	Emissione Esecutiva	F. Diarantini	Dic-2020	M. Miccino	Dic-2020	M. Di Stefano	Dic-2020	D. Tassi Dic-2020