


- FASE 3**
1. ARMAMENTO
 - 1.1. In Interruzione rimozione vecchia comunicazione lato Salerno e varo nuovi scambi con contestuale ALLACCIO del IV binario allo scalo Automar
 - 1.1.1. Demolizioni
 - 1.1.2. Terzo binario attuale
 - 1.1.3. Di una campata dei binari III e IV dell'attuale posto di manutenzione.
 - 1.2. Costruzioni
 - 1.2.1. Ripristino delle campate dei binari I e II dell'attuale posto di manutenzione.
 - Esercizio su futuro IV binario
 2. OPERE CIVILI:
 - 2.1. Demolizioni:
 - 2.1.1. parte lato mare del secondo marciapiede;
 - 2.2. Costruzioni
 - 2.2.1. Spinta dello scatolare e del tombino IN16 con conseguente demolizione delle camere di spinta
 - 2.2.2. della parte monte del sottopasso comprensivo della nuova pensilina del I binario
 - 2.2.3. della parte centrale del sottopasso e del tombino IN16 a seguito della realizzazione di paratie a sostegno del binario II
 - 2.2.4. Parte centrale del tombino IN16 nella zona del piazzale del PMA
 - 2.2.5. parziale della nuova pensilina
 - 2.2.6. parte lato mare del secondo marciapiede;
 3. ARMAMENTO
 - 3.1. realizzazione parziale e fuori esercizio del futuro III binario dal deviatore 0.12 di ingresso lato nord e fino alla futura zona di allaccio.

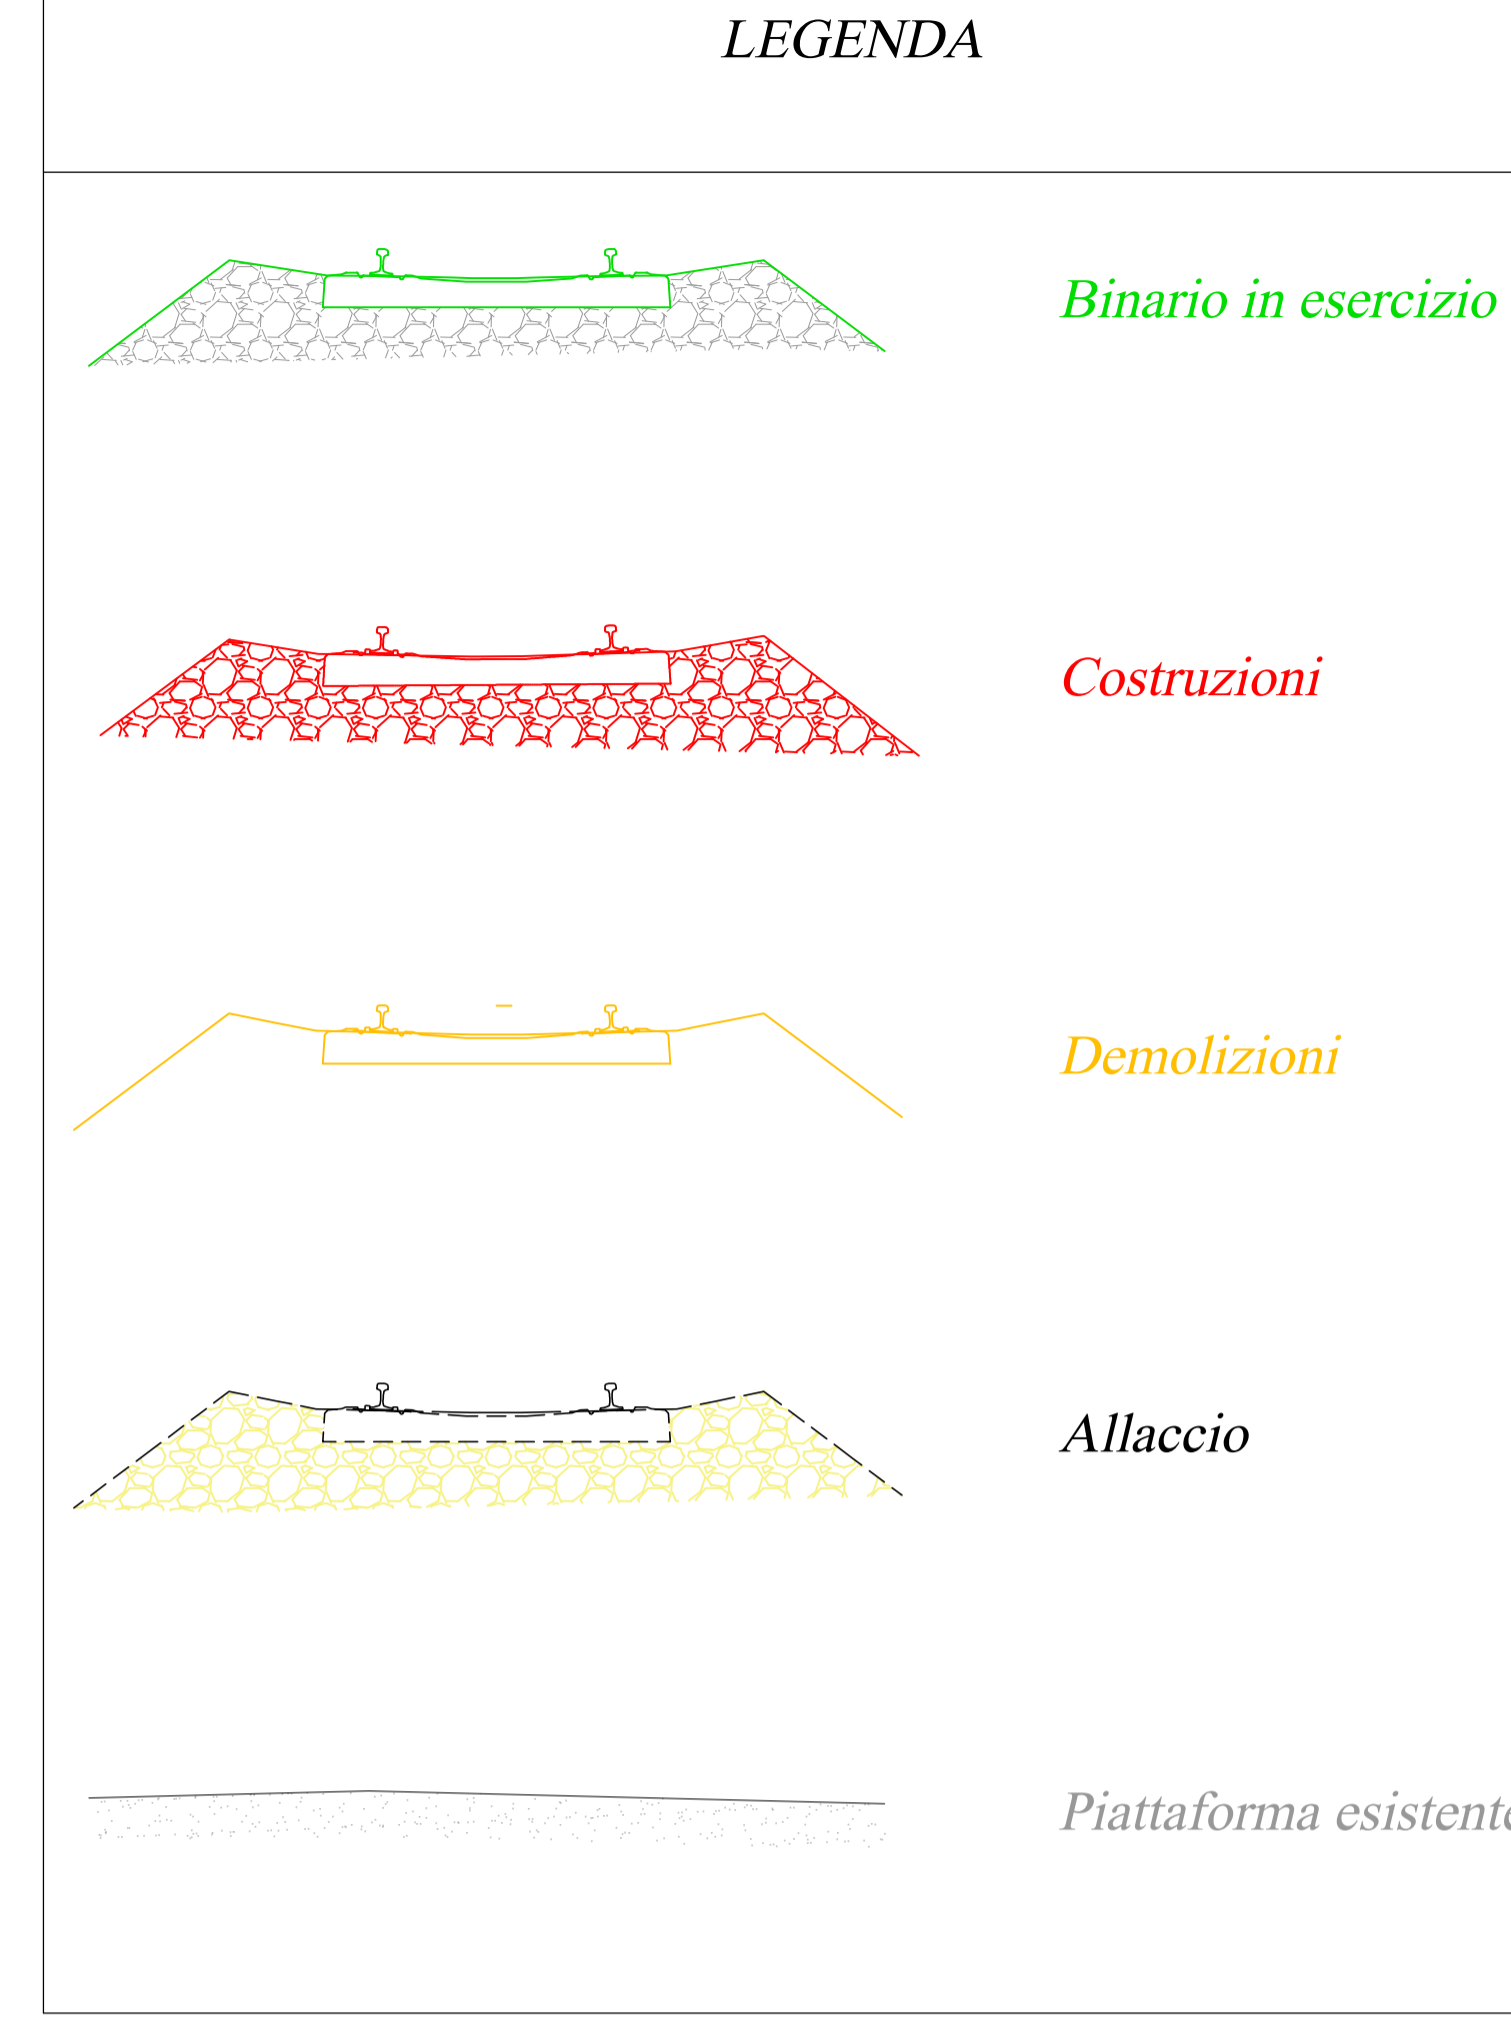

COMMITTENTE: **RFI**
RETE FERROVIARIA ITALIANA
GRUPPO FERROVIE DELLO STATO ITALIANE

PROGETTAZIONE: **ITAFERR**
GRUPPO FERROVIE DELLO STATO ITALIANE

U.O. INFRASTRUTTURE SUD

PROGETTO DEFINITIVO

LINEA SALERNO - PONTECAGNANO AEROPORTO
COMPLETAMENTO METROPOLITANA DI SALERNO
TRATTA ARECHI - PONTECAGNANO AEROPORTO
P.R.G. FERMATA DI PONTECAGNANO
Infrastruttura Ferroviaria
Sezioni trasversali di fase 3

SCALA:
1:200

COMMESSA	LOTTO	FASE	ENTE	TIPO DOC.	OPERA/DISCIPLINA	PROGR.	REV.
NN1X	10	D	78	W9	IF0101	003	A

Rev.	Descrizione	Redatto	Data	Verificato	Data	Approvato	Data	Autorizzato Data
A	Emissione Esecutiva	F. Diaranti	Dic-2020	G. Misuno	Dic-2020	M. Di Nino	Dic-2020	D. Tassi Dic-2020

n. Elab.: _____

NN1X.1.0.D.78.W9.IF.01.0.1.003.A