


- FASE 5**
1. ARMAMENTO
    - 1.1. ALLACCIO In Interruzione, a nord e a sud, del binario dispari al costruito tratto portandolo nella sua configurazione finale sul II binario.
    - 1.2. Demolizione del primo binario attuale
  2. OPERE CIVILI:
    - 2.1. Demolizione di parte del primo marciapiede
    - 2.2. Costruzione del primo marciapiede.

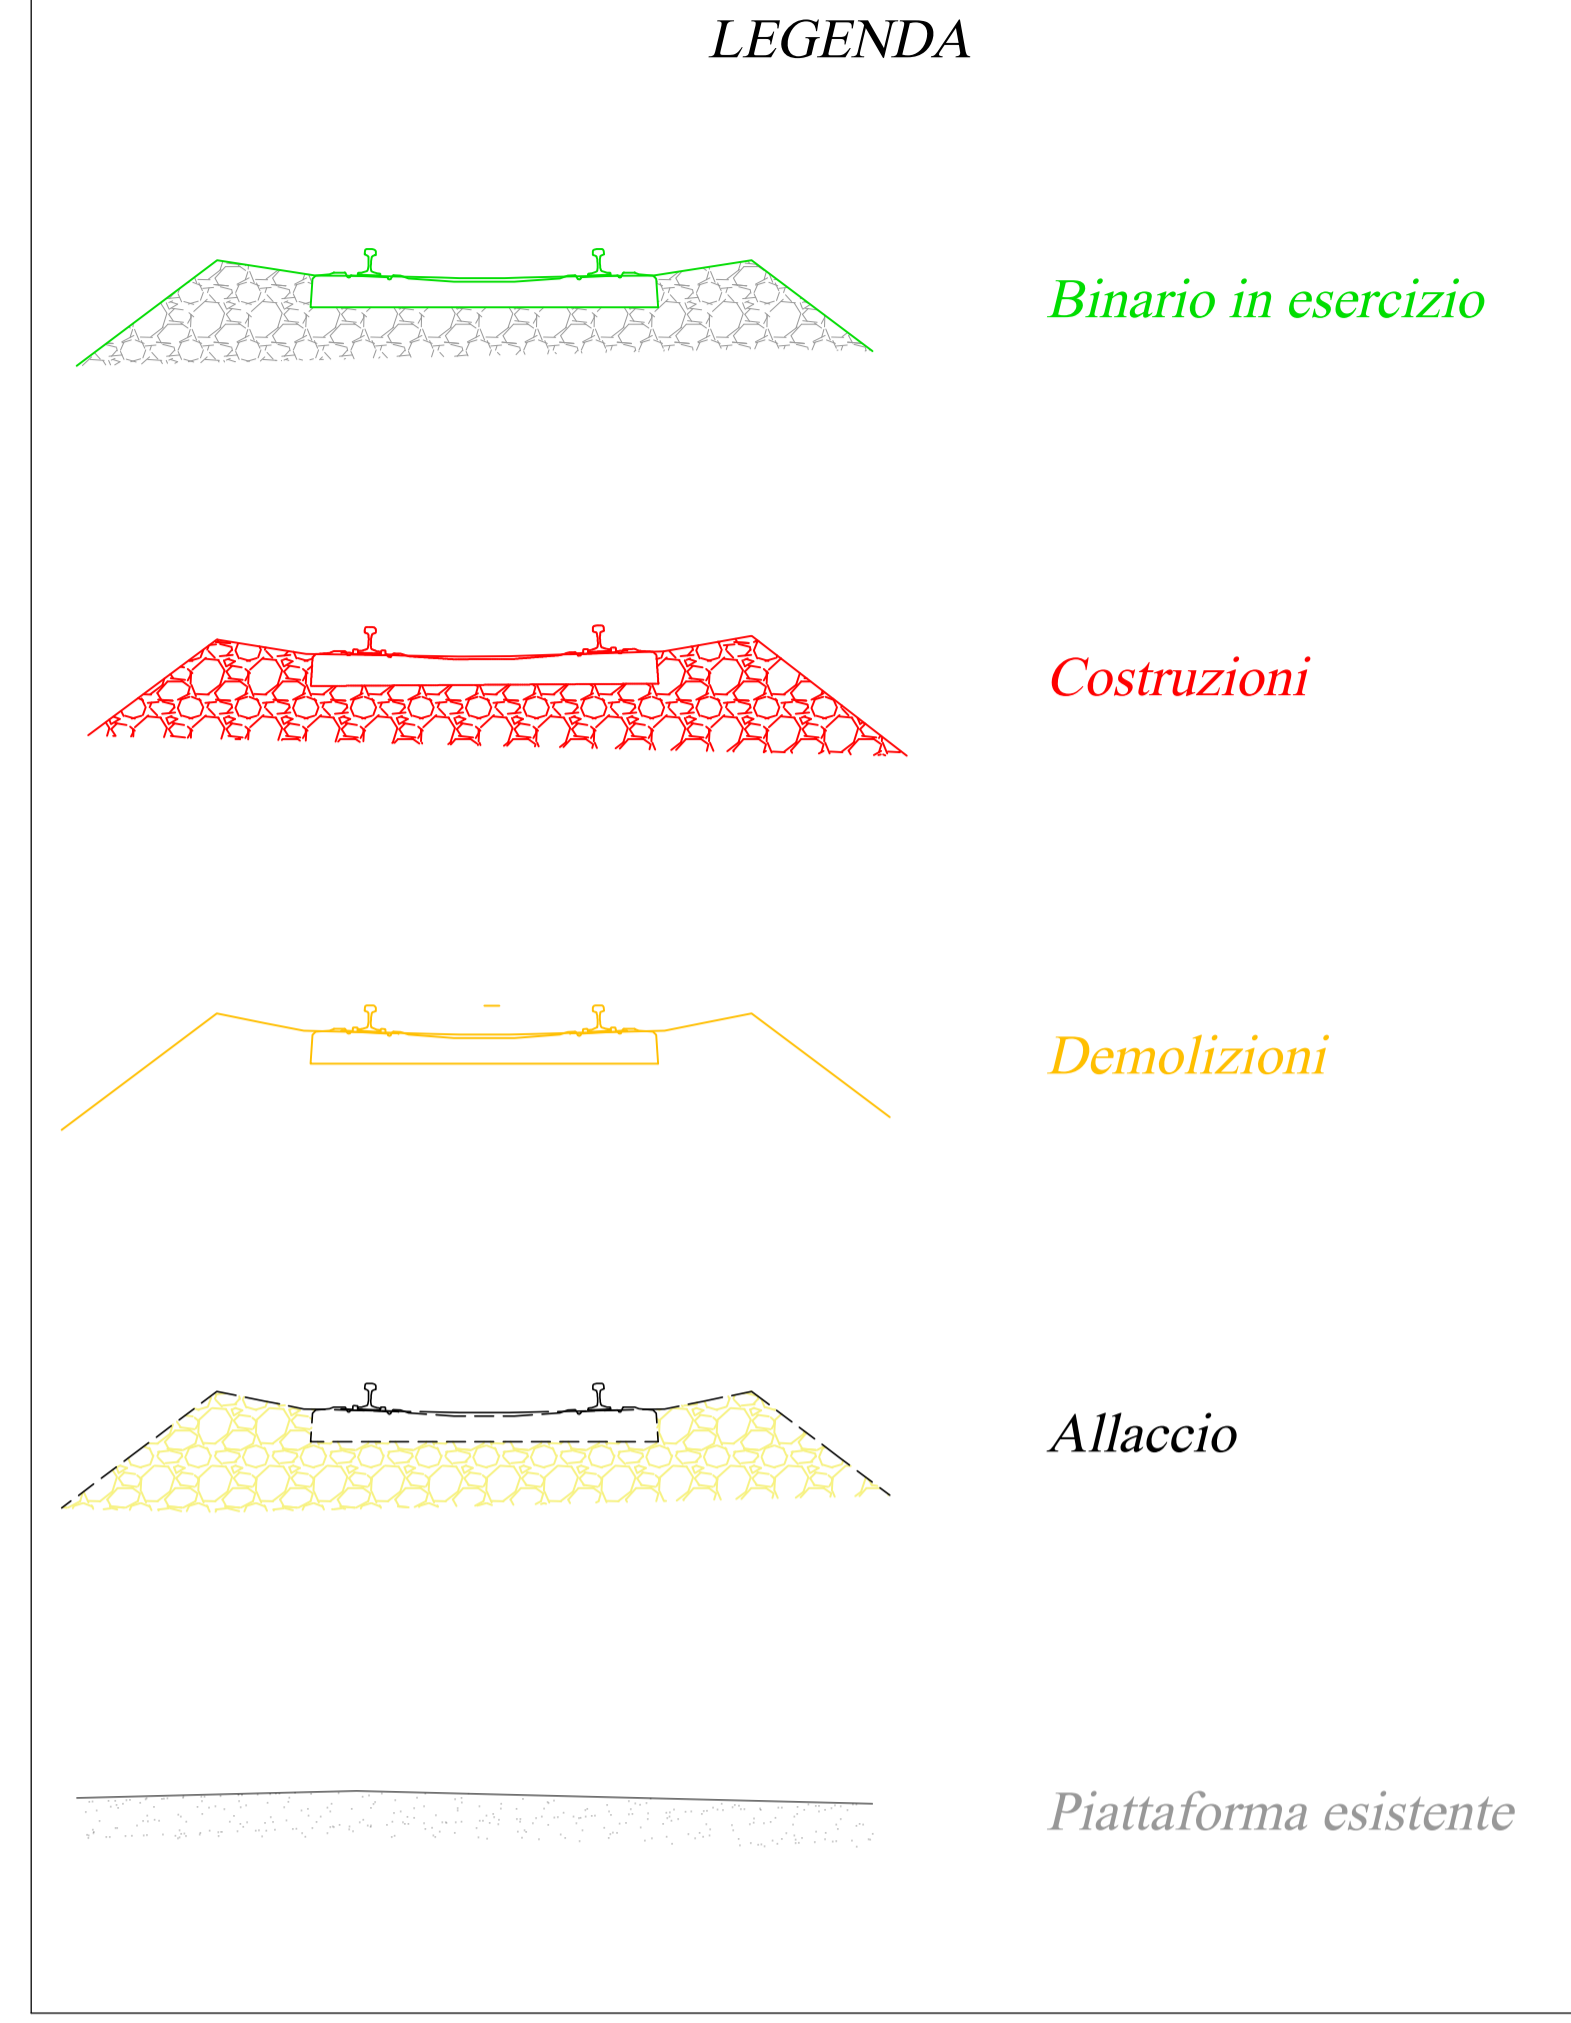

COMMITTENTE: **RFI**  
RETE FERROVIARIA ITALIANA  
GRUPPO FERROVIE DELLO STATO ITALIANE

PROGETTAZIONE: **ITALFERR**  
GRUPPO FERROVIE DELLO STATO ITALIANE

**U.O. INFRASTRUTTURE SUD**

**PROGETTO DEFINITIVO**

**LINEA SALERNO - PONTECAGNANO AEROPORTO**  
**COMPLETAMENTO METROPOLITANA DI SALERNO**  
**TRATTA ARECHI - PONTECAGNANO AEROPORTO**  
P.R.G. FERMATA DI PONTECAGNANO  
Infrastruttura Ferroviaria  
Sezioni trasversali di fase 5

SCALA:  
**1:200**

COMMESSA	LOTTO	FASE	ENTE	TIPO DOC.	OPERA/DISCIPLINA	PROGR.	REV.
NN1X	10	D	78	W9	IF0101	005	A

Rev.	Descrizione	Redatto	Data	Verificato	Data	Approvato	Data	Autorizzato Data
A	Emissione Esecutiva	F. Duranti	06-2020	G. Mauro	06-2020	M. Di Nino	06-2020	D. Tarsi

in. Elab.:

NN1X.1.0.D.78.W9.IF.01.0.1.005.A