



SEZIONE 25
PROGRESSIVA 1176.86

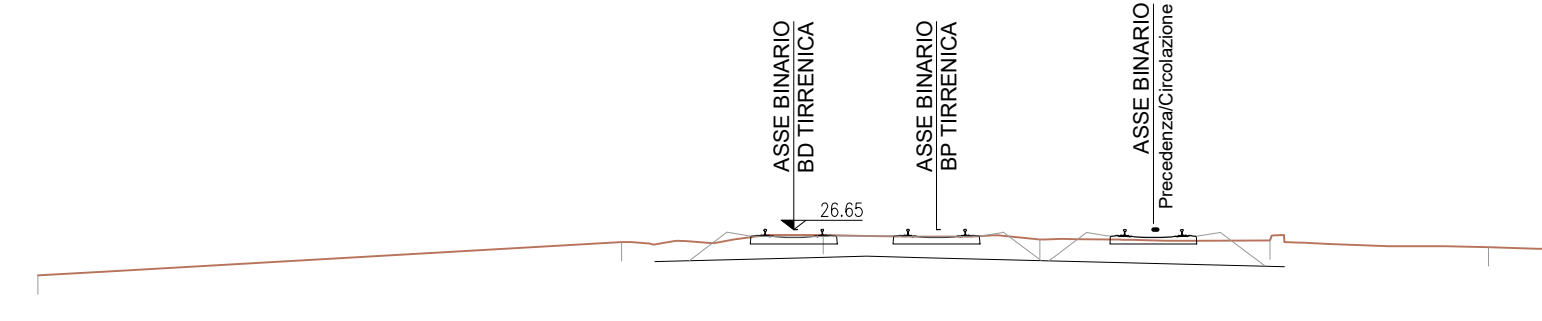


PROGRESSIVE TERRENO	26.44	26.32	26.30	26.29	26.28	26.14	26.00
PARZIALI TERRENO	15.44	5.34	5.73	6.03	5.78	1.62	
QUOTE TERRENO							
PROGRESSIVE PROGETTO							
PARZIALI PROGETTO							
QUOTE PROGETTO							

SEZIONE 29
PROGRESSIVA 1376.77

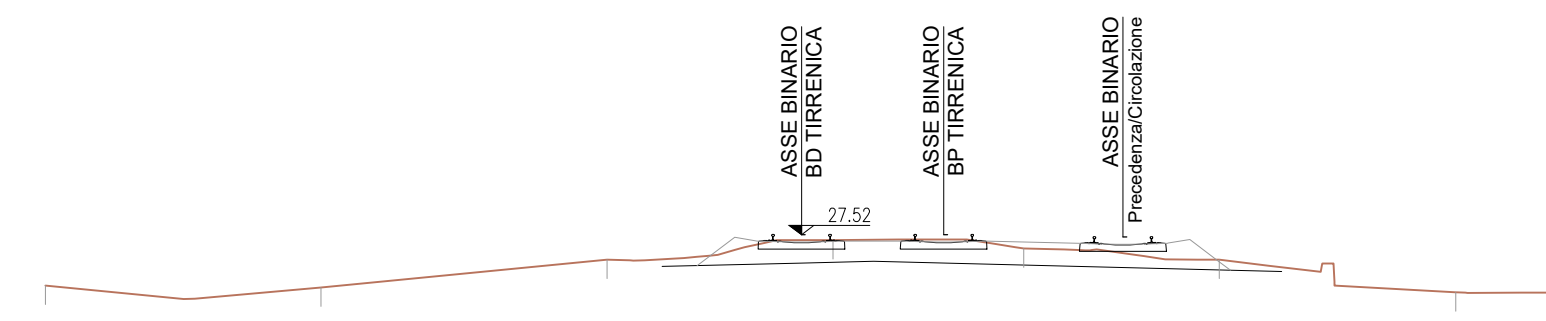


PROGRESSIVE TERRENO	26.15	26.12	26.05	26.05	26.04	26.08	26.00
PARZIALI TERRENO	7.28	7.58	5.14	5.98	5.04	5.17	1.74
QUOTE TERRENO							
PROGRESSIVE PROGETTO							
PARZIALI PROGETTO							
QUOTE PROGETTO							

SEZIONE 33
PROGRESSIVA 1576.77

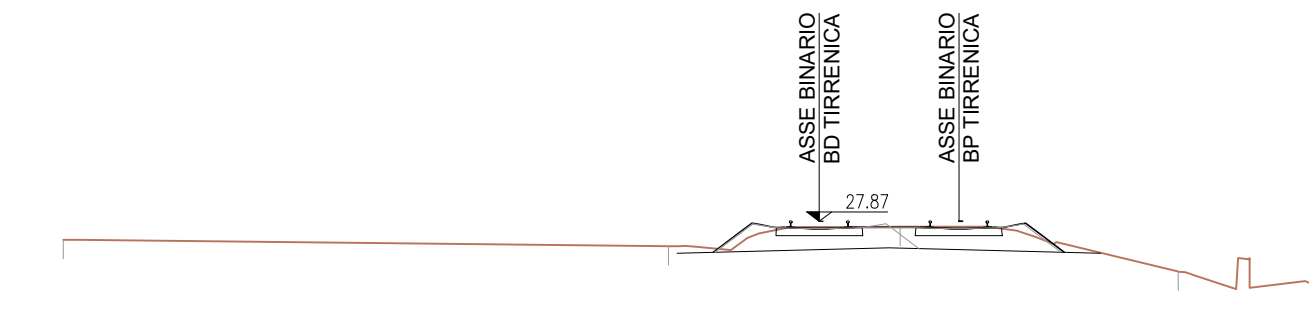


PROGRESSIVE TERRENO	27.38	27.21	27.12	27.04	26.94	26.97	26.90
PARZIALI TERRENO	16.01	6.13	2.14	7.36	3.87		
QUOTE TERRENO							
PROGRESSIVE PROGETTO							
PARZIALI PROGETTO							
QUOTE PROGETTO							

SEZIONE 26
PROGRESSIVA 1226.90

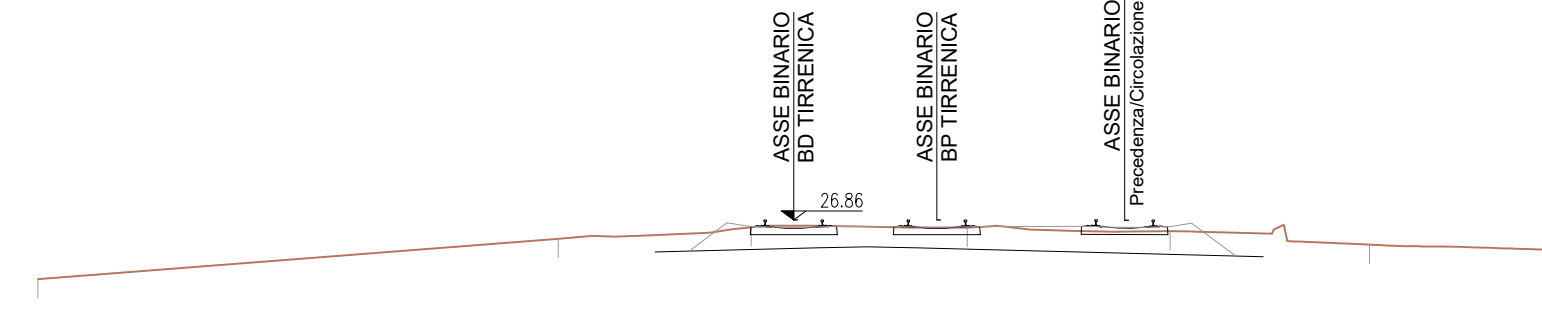


PROGRESSIVE TERRENO	26.31	26.27	26.07	26.06	26.07	26.07	26.00
PARZIALI TERRENO	13.77	5.10	5.72	5.37	5.27	4.77	
QUOTE TERRENO							
PROGRESSIVE PROGETTO							
PARZIALI PROGETTO							
QUOTE PROGETTO							

SEZIONE 30
PROGRESSIVA 1426.77

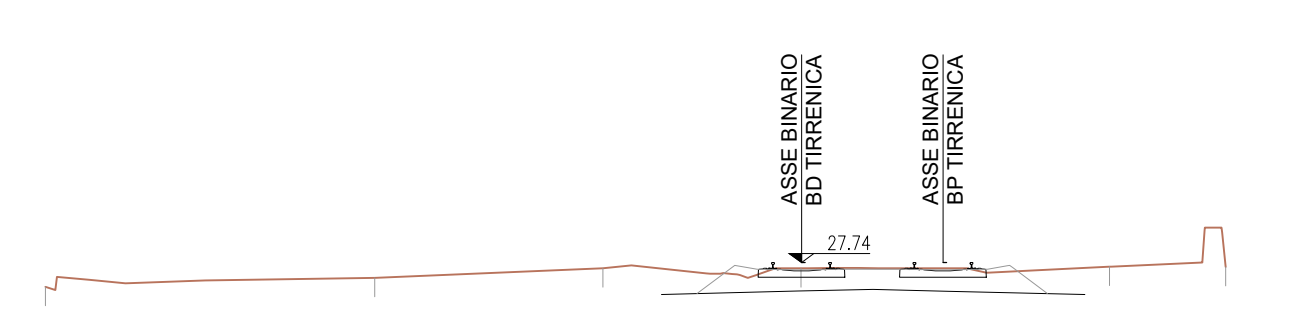


PROGRESSIVE TERRENO	27.11	27.03	27.09	27.07	27.05	27.02	27.00
PARZIALI TERRENO	8.71	6.03	5.25	6.16	3.07		
QUOTE TERRENO							
PROGRESSIVE PROGETTO							
PARZIALI PROGETTO							
QUOTE PROGETTO							

SEZIONE 34
PROGRESSIVA 1626.77

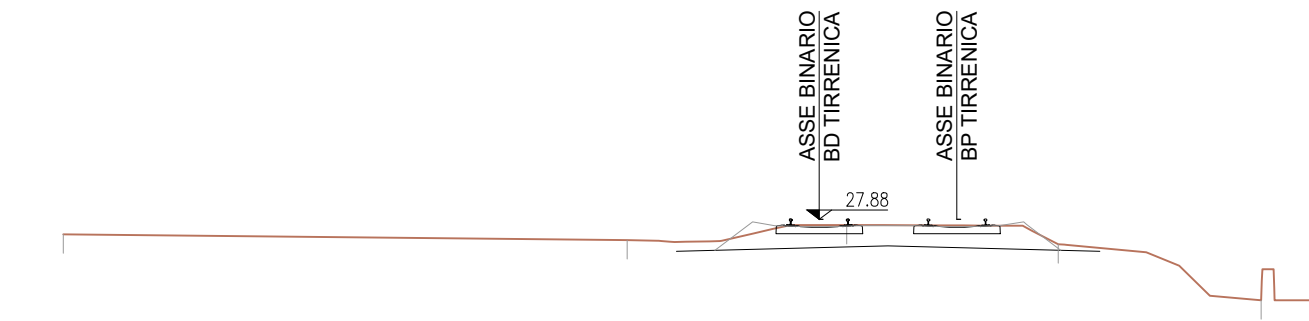


PROGRESSIVE TERRENO	27.48	27.33	27.33	27.22	27.14	27.14	27.00
PARZIALI TERRENO	14.81	6.82	5.58	5.37	3.34		
QUOTE TERRENO							
PROGRESSIVE PROGETTO							
PARZIALI PROGETTO							
QUOTE PROGETTO							

SEZIONE 27
PROGRESSIVA 1276.83

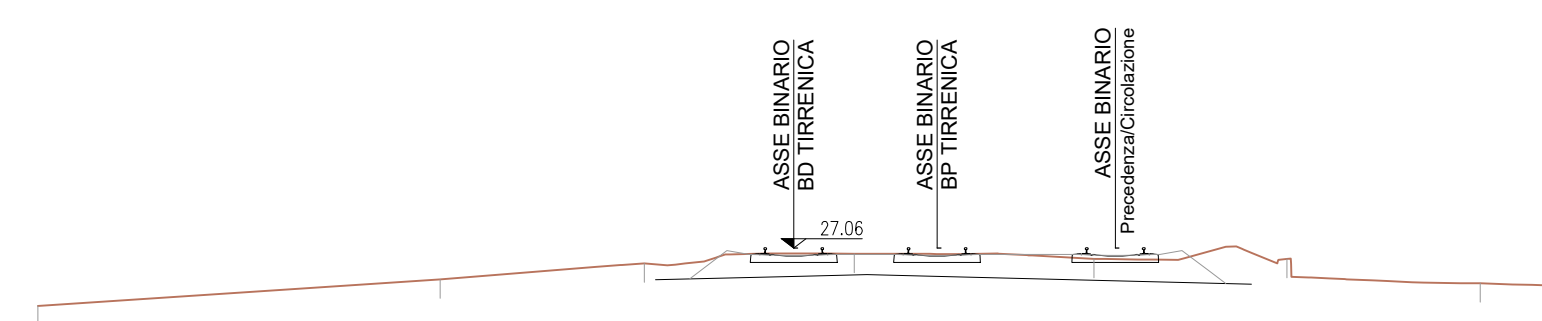


PROGRESSIVE TERRENO	26.53	26.23	26.05	26.04	26.07	26.07	26.00
PARZIALI TERRENO	10.64	5.41	5.55	6.34	5.11	1.84	
QUOTE TERRENO							
PROGRESSIVE PROGETTO							
PARZIALI PROGETTO							
QUOTE PROGETTO							

SEZIONE 31
PROGRESSIVA 1476.77

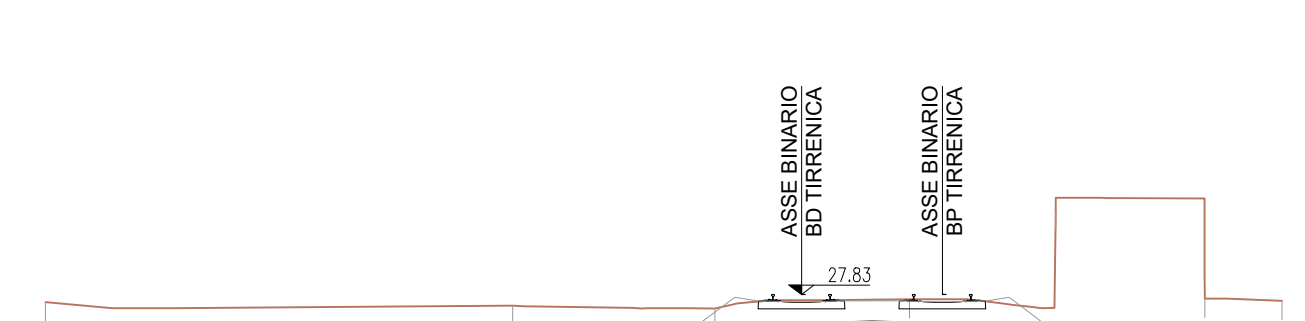


PROGRESSIVE TERRENO	27.03	27.03	27.04	27.04	27.03	27.02	27.00
PARZIALI TERRENO	12.38	5.35	5.10	3.87	3.84	2.04	
QUOTE TERRENO							
PROGRESSIVE PROGETTO							
PARZIALI PROGETTO							
QUOTE PROGETTO							

SEZIONE 28
PROGRESSIVA 1326.77

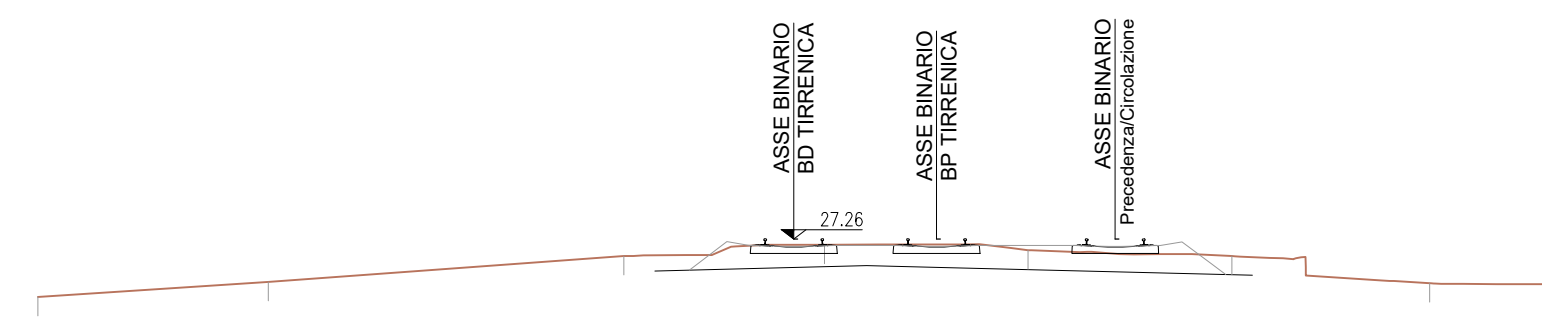

PROGRESSIVE TERRENO	26.73	26.12	26.11	26.11	26.09	26.08	26.00
PARZIALI TERRENO	6.10	9.40	5.32	5.38	5.29	5.23	3.18
QUOTE TERRENO							
PROGRESSIVE PROGETTO							
PARZIALI PROGETTO							
QUOTE PROGETTO							

SEZIONE 32
PROGRESSIVA 1521.77

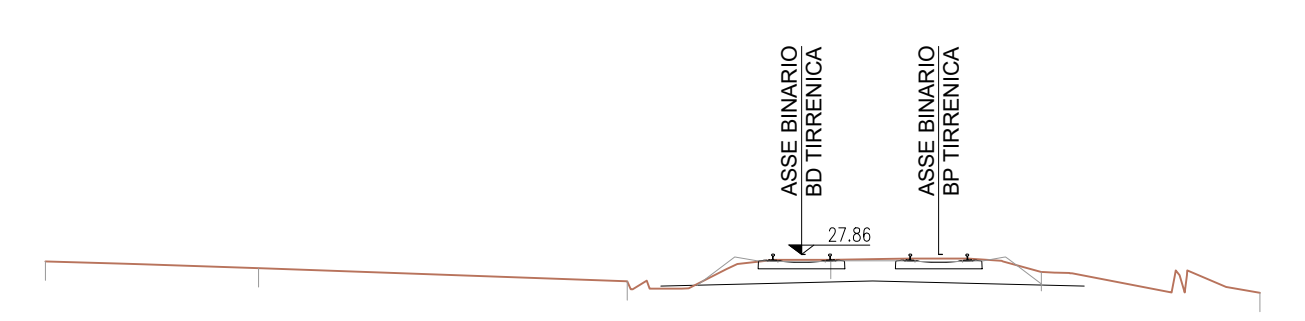

PROGRESSIVE TERRENO	27.07	27.04	27.14	27.11	27.08	26.84	26.00
PARZIALI TERRENO	5.64	9.75	5.38	5.57	5.78		
QUOTE TERRENO							
PROGRESSIVE PROGETTO							
PARZIALI PROGETTO							
QUOTE PROGETTO							

COMMITTENTE:  **RFI**
GRUPPO FERROVIARIO ITALIANO

PROGETTAZIONE:  **ITALFERR**
GRUPPO INGEGNERIA EURO-ITALIANA

U.O. INFRASTRUTTURE SUD

PROGETTO DEFINITIVO

LINEA SALERNO - PONTECAGNANO AEROPORTO
COMPLETAMENTO METROPOLITANA DI SALERNO
TRATTA ARECHI - PONTECAGNANO AEROPORTO

Sezioni Trasversali
Infrastruttura Ferroviaria
Sezione Trasversali Tav 3 - Adeguamento PRG Pontecagnano

SCALA: **1:200**

COMMESSA LOTTO FASE ENTE TIPO DOC. OPERA/DISCIPLINA PROG. REV.
NN1X 10 D 78 W9 I F 0 1 0 1 0 1 0 A

Rev.	Descrizione	Redatto	Data	Verificato	Data	Approvato	Data	Autorizzato Data
A	Emissione Esecutiva	F. Quaresima	Dic-2009	[Signature]	Dic-2009	M. Di Giacomo	Dic-2009	[Signature]

ITALFERR S.p.A.
Via Salaria, 1100 - 00198 Roma
Tel. 06 499771 - Fax 06 499772
E-mail: info@italferr.it

nn1x.1.0.D.78.W9.IF.01.0.1.010.A n. Elab.: