




SEZIONI DI LINEA

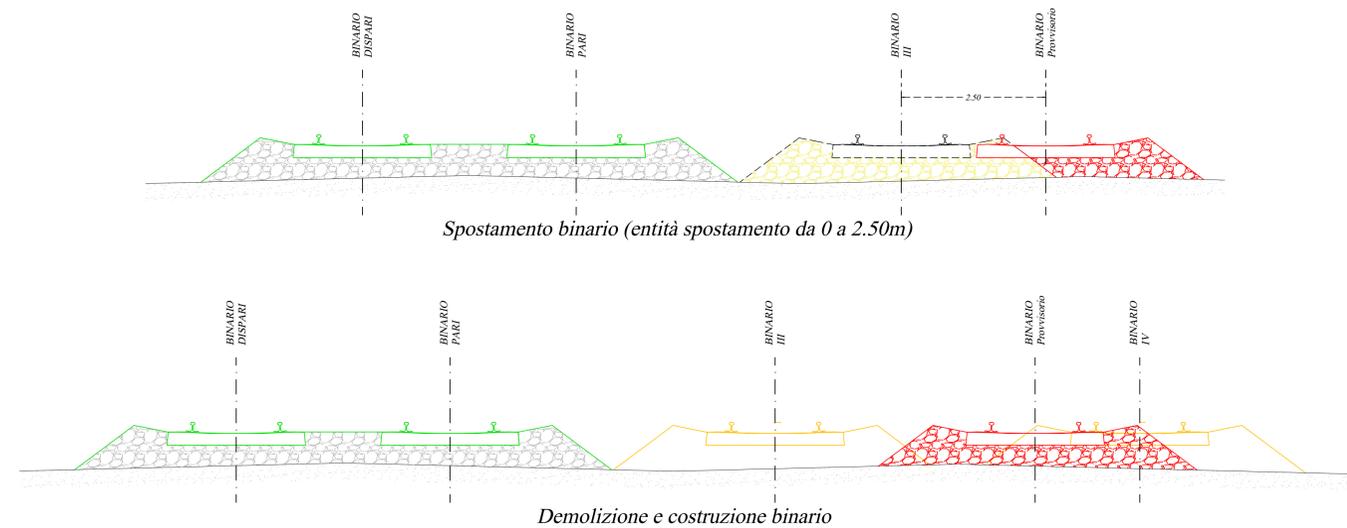

SEZIONI IN STAZIONE

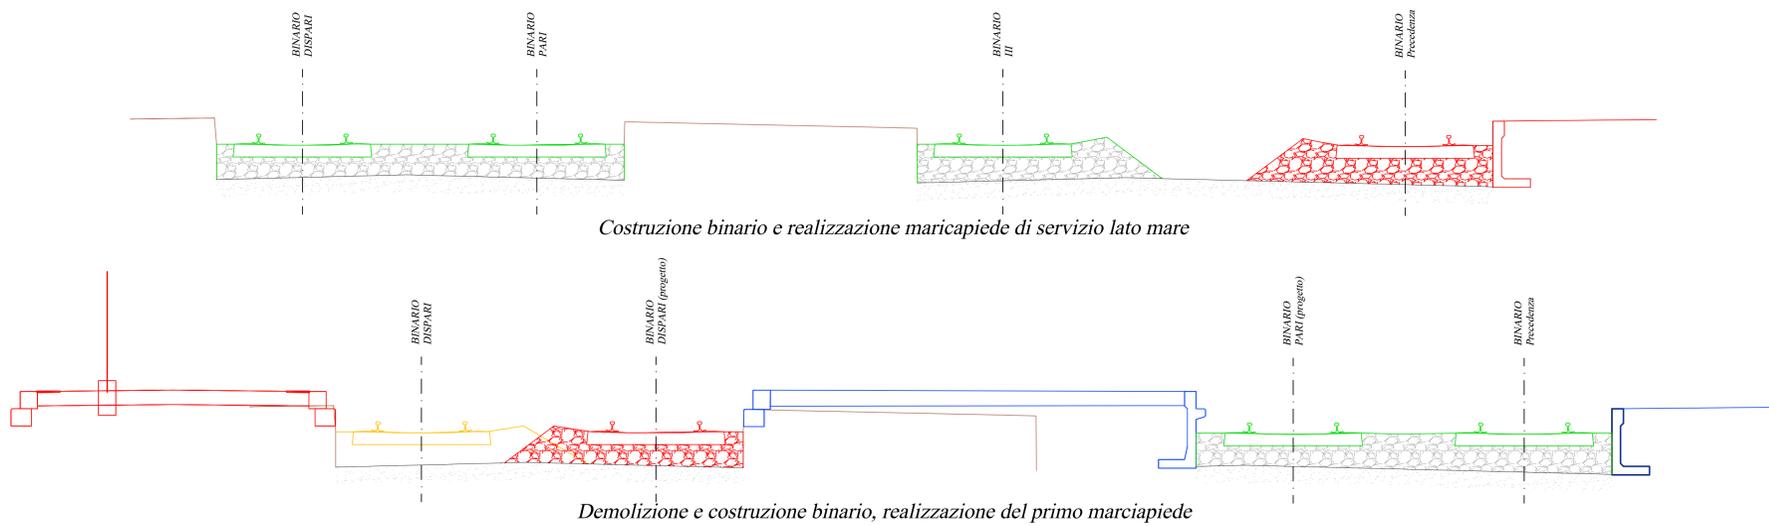


DETTAGLIO - Andamento traversa in rettilo ed in curva

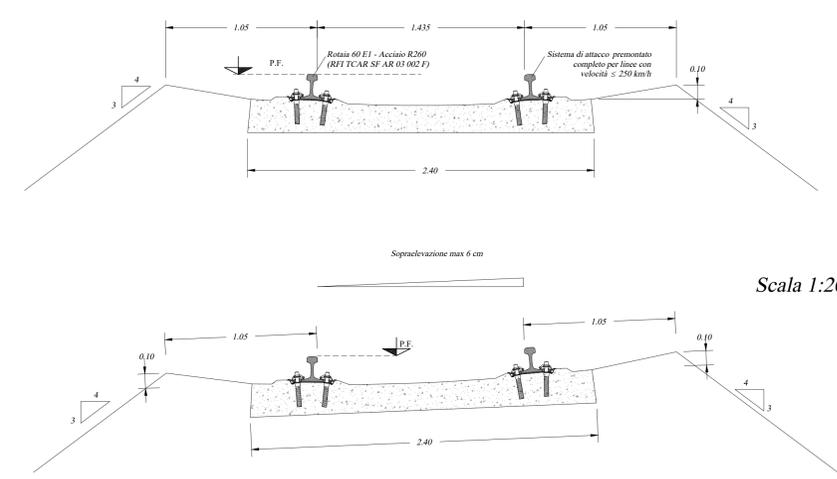

NOTA: per le sezioni specifiche di ogni fase, si rimanda agli elaborati NN1X.1.0.D.78.W9.IF.01.0.1.001/2/3/4

LEGENDA

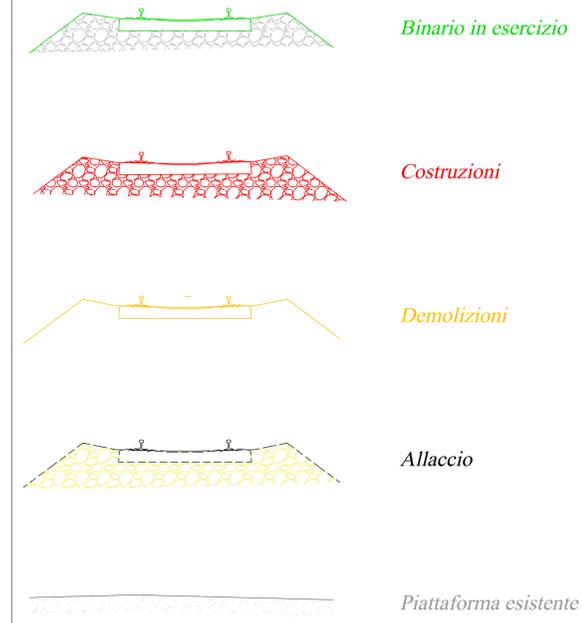

COMMITTENTE: **RFI** RETE FERROVIARIA ITALIANA GRUPPO FERROVIE DELLO STATO ITALIANE

PROGETTAZIONE: **ITALFERR** GRUPPO FERROVIE DELLO STATO ITALIANE

U.O. INFRASTRUTTURE SUD
PROGETTO DEFINITIVO
LINEA SALERNO - PONTECAGNANO AEROPORTO
COMPLETAMENTO METROPOLITANA DI SALERNO
TRATTA ARECHI - PONTECAGNANO AEROPORTO
ARMAMENTO
 Elaborati Generali - Adeguamento PRG Pontecagnano
 Quaderno delle Sezioni Tipo di Armamento

COMMESSA	LOTTO	FASE	ENTE	TIPO DOC.	OPERA/DISCIPLINA	PROGR.	REV.
NN1X	10	D	78	WZ	SF0000	001	B

Rev.	Descrizione	Redatto	Data	Verificato	Data	Approvato	Data	Autorizzato Data
A	Emissione Esecutiva	F. Duranti	08-2020	S. Di Biase	08-2020	M. Di Nino	08-2020	D. Tarsi
B	Emissione Esecutiva	F. Duranti	08-2020	S. Di Biase	08-2020	M. Di Nino	08-2020	D. Tarsi