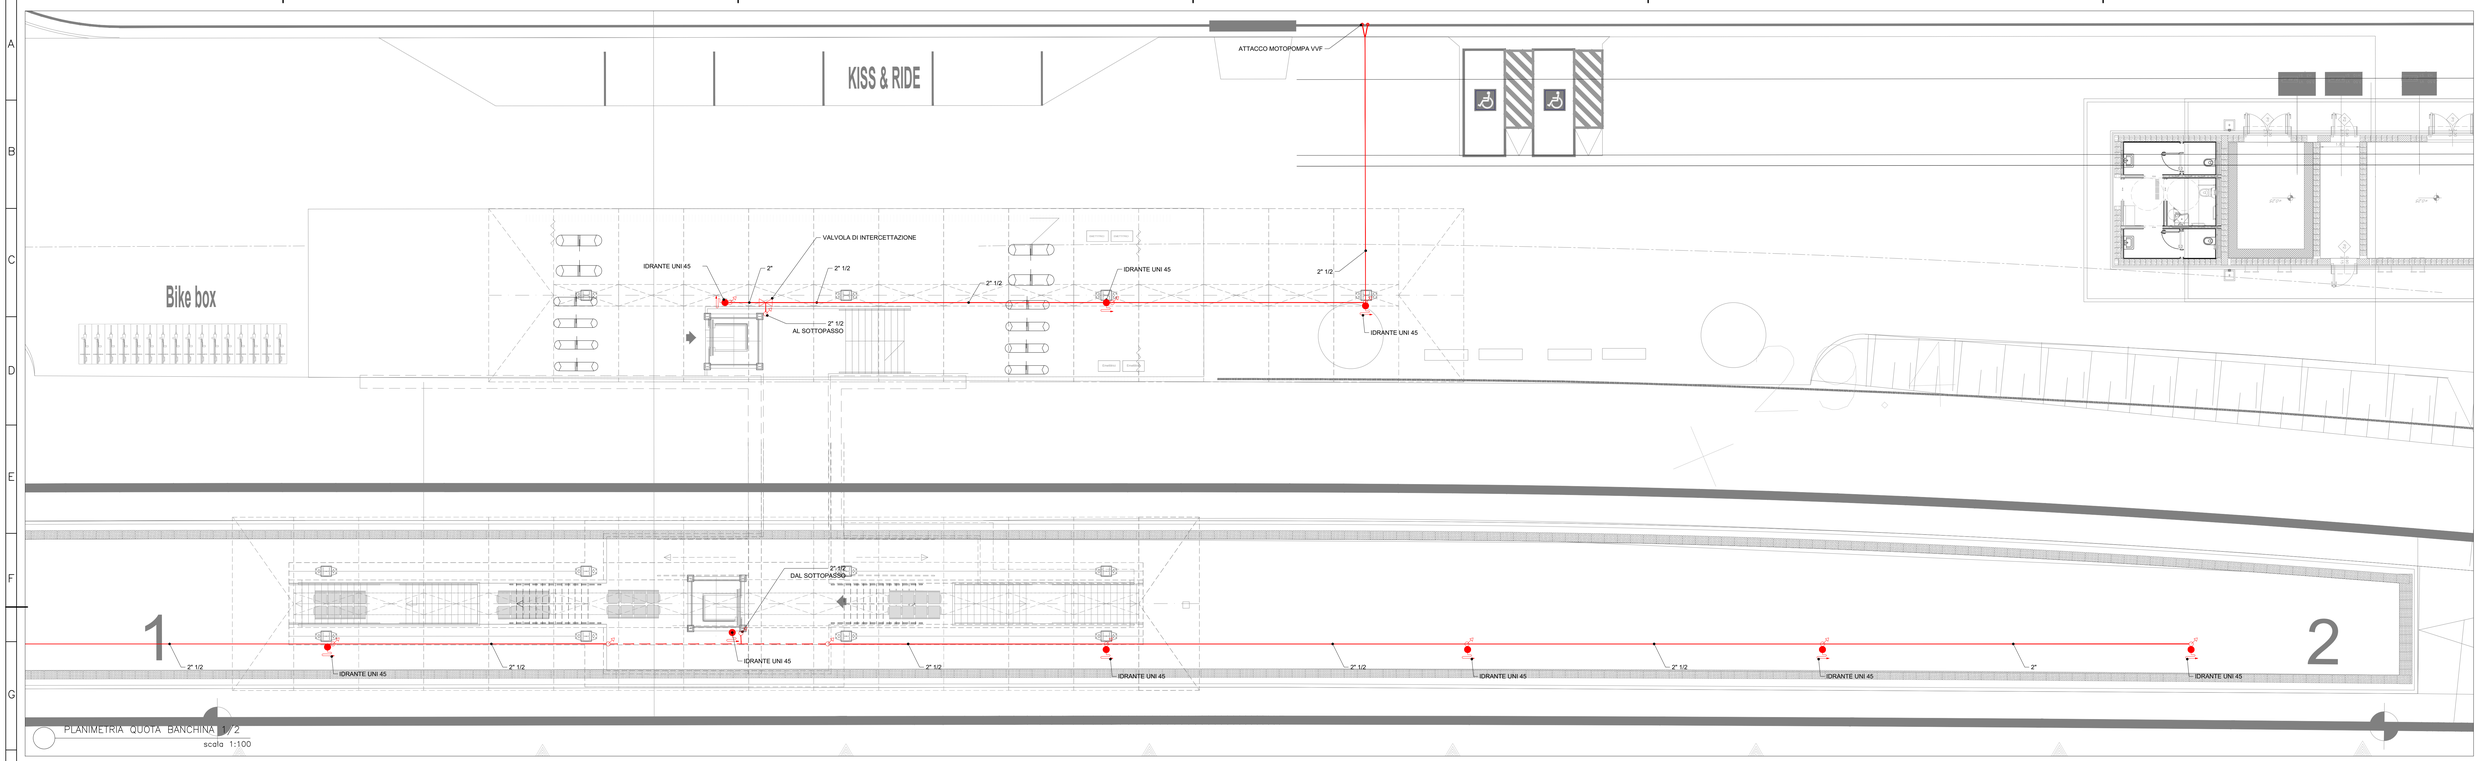

PLANIMETRIA QUOTA BANCHINA 1/2
scala 1:100

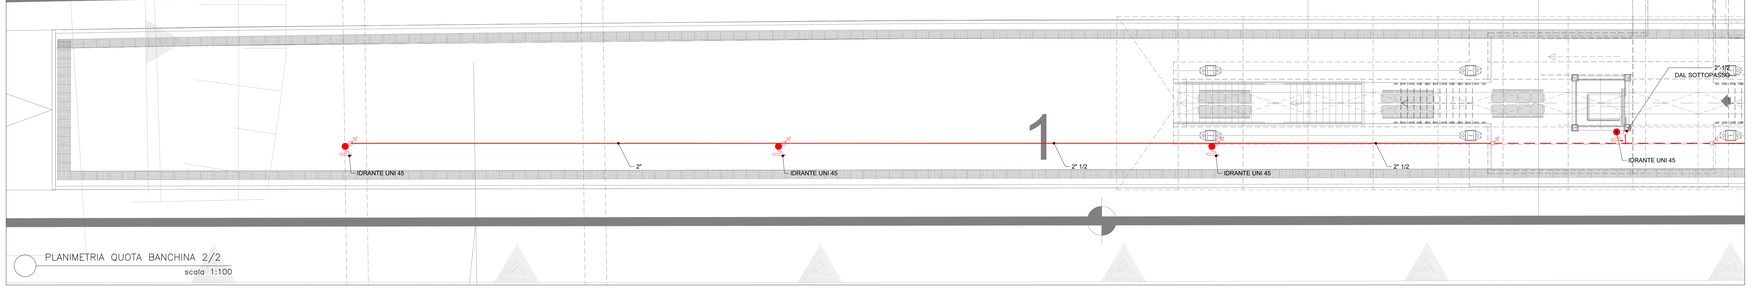

PLANIMETRIA QUOTA BANCHINA 2/2
scala 1:100

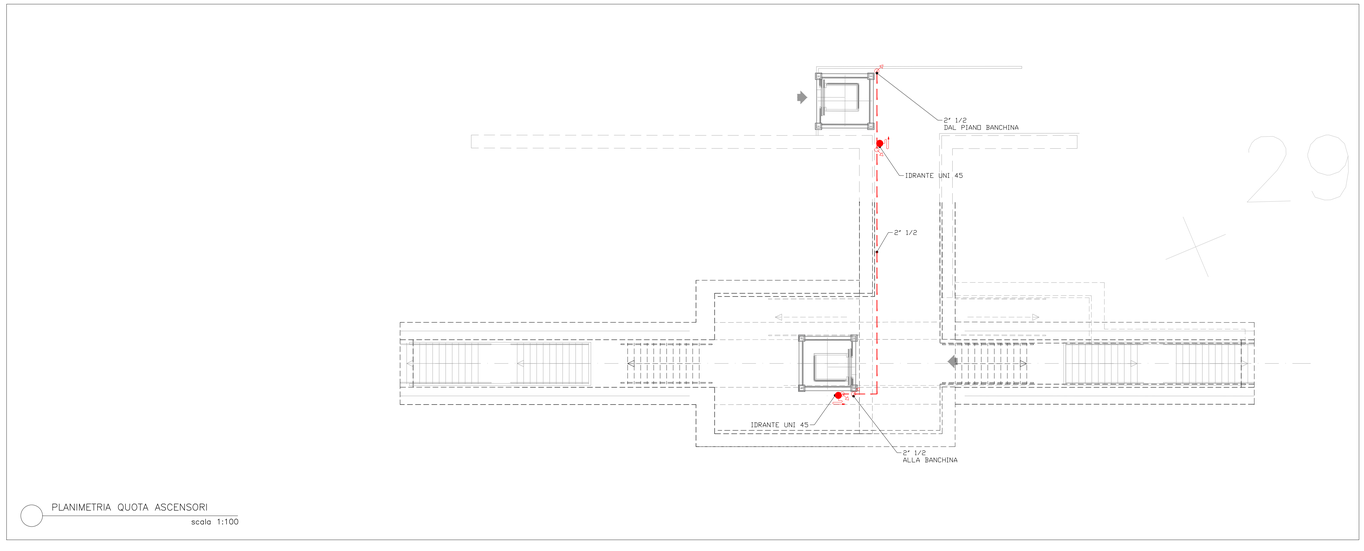

PLANIMETRIA QUOTA ASCENSORI
scala 1:100

LEGENDA	
Elemento	Descrizione
	Attacco per idrante UNI 45
	Gruppo attacco autopompa VVF UNI 70 da 2 1/2" con 2 attacchi filettati in ottone, completo di rubinetto idrante UNI70, sprachiesco in ottone, valvola di ritegno a clapet e valvola di sicurezza.
	Tubazione in PEAD, con estremità sconalate per impianti antincendio UNI EN 10255 e 10216 – serie media e pesante, passaggio ad incasso a pavimento.
	Tubazione in acciaio nero SS, preverniciato rosso, con estremità sconalate per impianti antincendio UNI EN 10255 e 10216 – serie media e pesante, passaggio a soffitto (o incassato nel controsoffitto).
	Valvola di intercettazione
	Discesa tubazione
	Salita tubazione

COMMITTENTE:
RFI RETE FERROVIARIA ITALIANA
GRUPPO FERROVIE DELLO STATO ITALIANE

PROGETTAZIONE:
ITALFERR
GRUPPO FERROVIE DELLO STATO ITALIANE

U.O. IMPIANTI INDUSTRIALI E TECNOLOGICI

PROGETTO DEFINITIVO

LINEA SALERNO - PONTECAGNANO AEROPORTO
COMPLETAMENTO METROPOLITANA DI SALERNO
TRATTA ARECHI - PONTECAGNANO AEROPORTO

Rete Idranti
Stazione S. Antonio - Layout impiantistico e disposizione apparecchiature

SCALA: 1:100

COMMESSA	LOTTO	FASE	ENTE	TIPO DOC.	OPERA/DISCIPLINA	PROGR.	REV.
NN1X	20	D	17	PA	AI1102	001	A

Rev.	Descrizione	Redatto	Data	Verificato	Data	Approvato	Data	Autorizzato Data
A	Emissione esecutiva	F. Bulgini	Settembre 2020	A.Mangini	Settembre 2020	M.D'Avino	Settembre 2020	A.Falaschi Settembre 2020

File: NN1X20D17PAAI1102001A.DWG | n. Elab.: