



FT

Km 3+038

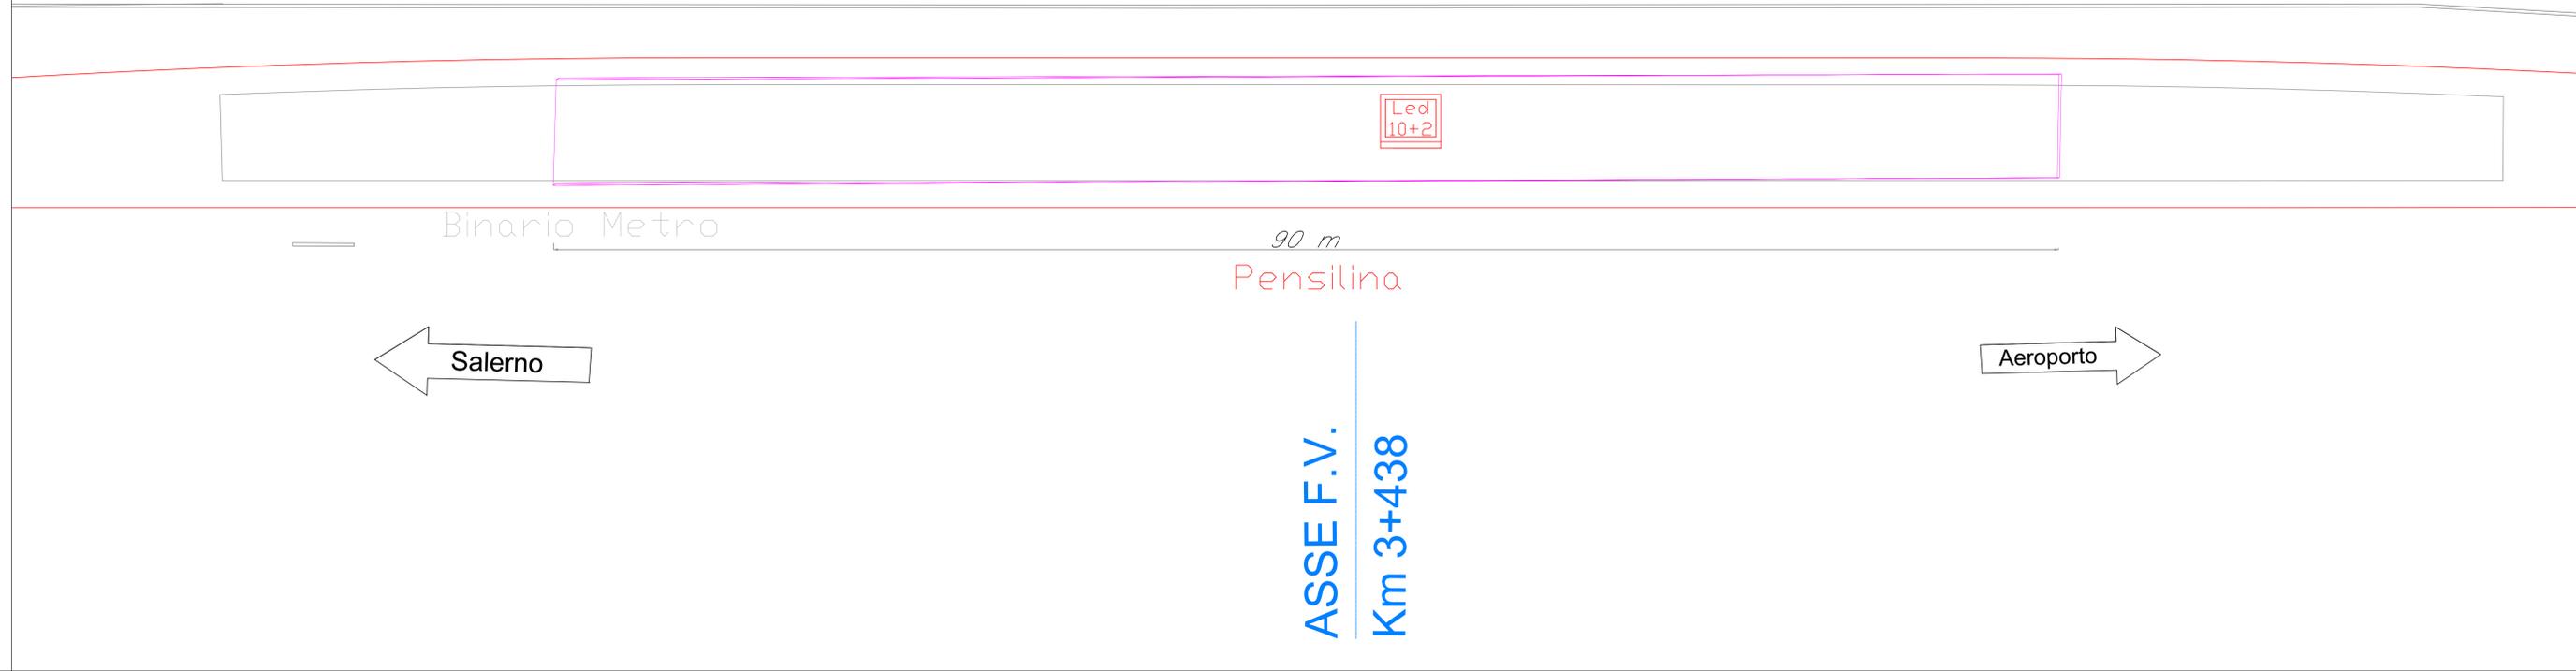

Legenda Simboli

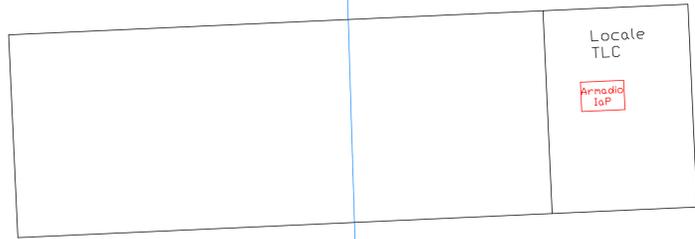

MONITOR Led 10+2 righe




CAVO DI SEGNALE 4 F.O. Cca,s1b,a1,d1



CAVO DI ALIMENTAZIONE BIPOLARE FG18OM16 2X6 B2ca,s1a,d1,a1,p250

Note:

- 1) La sezione dei cavi elettrici di alimentazione dovrà essere adeguata in base alla potenza dei dispositivi da alimentare e della distanza tra tali dispositivi ed il locale tecnico TLC;
- 2) La tipologia dei cavi F.O. ed elettrici in terminiprotezione/guaina esterna dovrà essere conforme alle normative vigenti in materia.

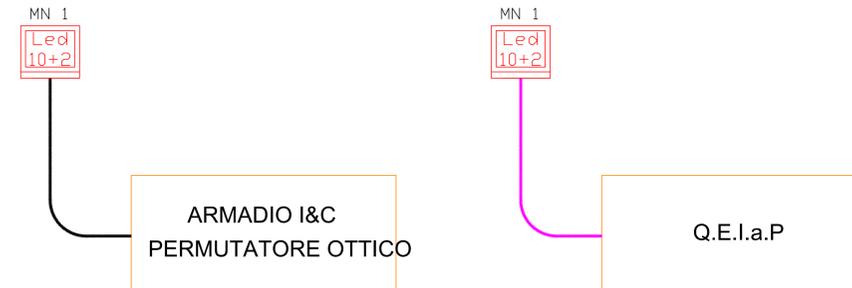

COMMITTENTE: RFI RETE FERROVIARIA ITALIANA GRUPPO FERROVIE DELLO STATO ITALIANE

PROGETTAZIONE: ITALFERR GRUPPO FERROVIE DELLO STATO ITALIANE

U.O. TECNOLOGIE SUD

**PROGETTO DI DETTAGLIO**

**LINEA SALERNO - PONTECAGNANO AEROPORTO**

**COMPLETAMENTO METROPOLITANA DI SALERNO**

**TRATTA ARECHI - PONTECAGNANO AEROPORTO**

IMPIANTO DI INFORMAZIONE AL PUBBLICO

Layout rete cavi/apparecchiature IaP Mercatello

SCALA: -

COMMESSA LOTTO FASE ENTE TIPO DOC. OPERA/DISCIPLINA PROGR. REV.

NN1X 20 D 67 DX 1P0001 003 A

Rev.	Descrizione	Redatto	Data	Verificato	Data	Approvato	Data	Autorizzato Data
A	Emissione Esecutiva	G. Mignani	15-08-2020	P. Armani	15-08-2020	M. Di Amico	15-08-2020	A. Piro