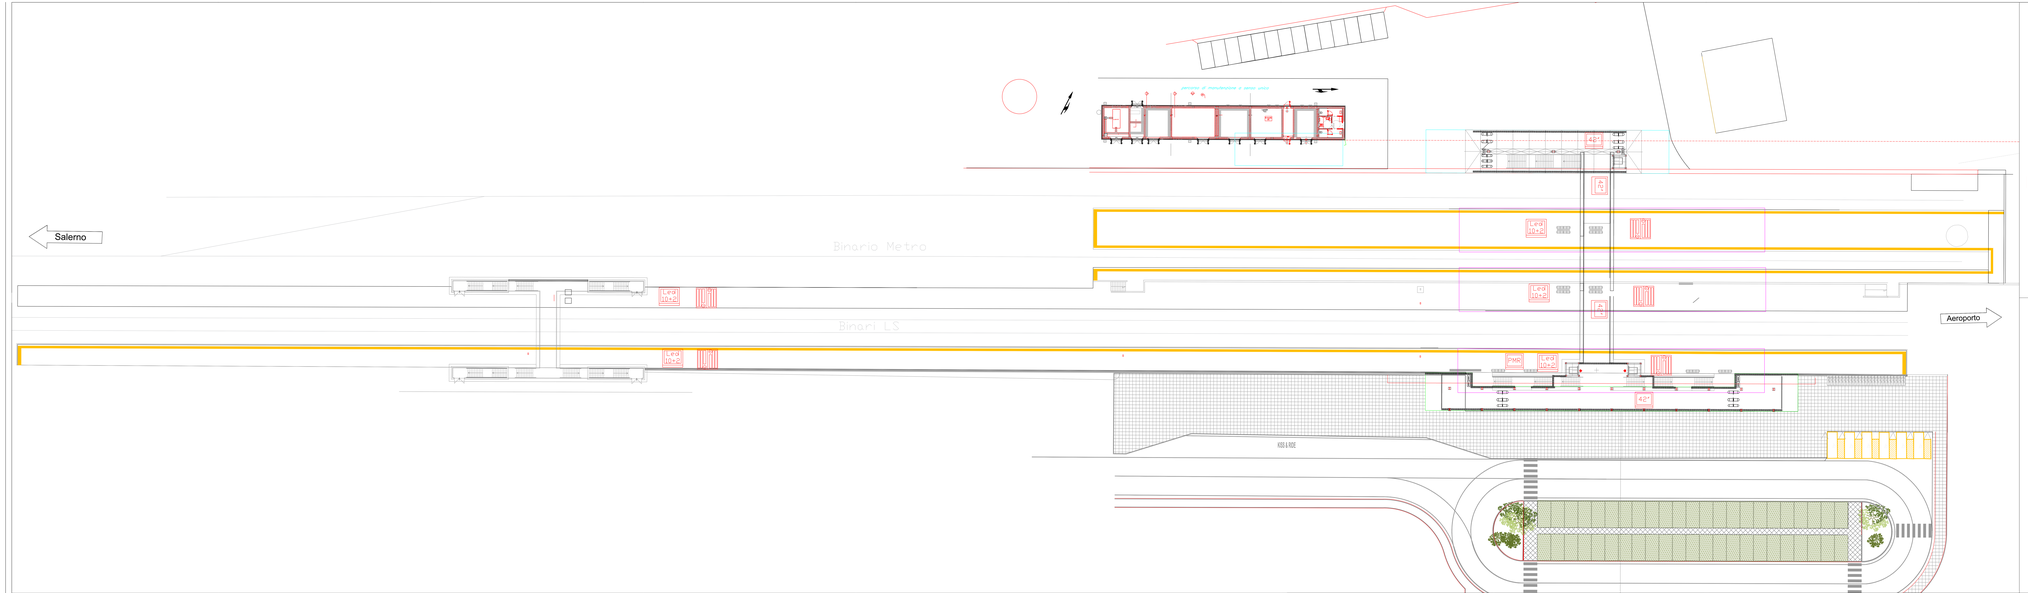

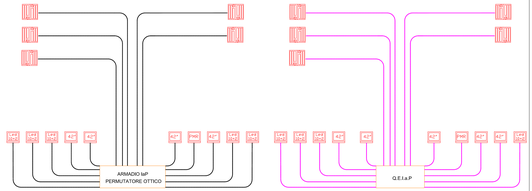

Legenda Simboli

LEGENDA SIMBOLI

	INDICATORE DI BINARIO A DOPPIA FACCIA
	MONITOR 42" Arrivi Partenze
	MONITOR Led 10+2 righe
	MONITOR 42" per presenza e modalità visibile posto ad altezza mm 1.800
	CAVO DI SEGNALE A F.O. CSA-F6,4F,LF
	CAVO DI ALIMENTAZIONE BIPOLARE FG16OR16 2X6 Bcca H.F.of.LF(R)

Note:
In sezione del cui elettrico di alimentazione dovrà essere collegato in base alla potenza dei dispositivi da alimentare e della distanza fra tali dispositivi ed il quadro elettrico.
Il tipo tecnologia dei cavi FO ed elettrici in terminazione/giunta esterna dovrà essere conforme alla normativa vigente in materia.

COMMITTENTE:

RFI RETE FERROVIARIA ITALIANA
GRUPPO FERROVIE DELLO STATO ITALIANE

PROGETTAZIONE:

ITALFERR
GRUPPO FERROVIE DELLO STATO ITALIANE

U.O. TECNOLOGIE SUD

PROGETTO DI DETTAGLIO

LINEA SALERNO - PONTECAGNANO AEROPORTO
COMPLETAMENTO METROPOLITANA DI SALERNO
TRATTA ARECHI - PONTECAGNANO AEROPORTO

IMPIANTO DI INFORMAZIONE AL PUBBLICO

Layout nella cavità/passerella/tubazioni MP Aeroporto Costa d'Amalfi

COMMESSA	LOTTO	FASE	ENTE	TIPO DOC.	OPERA/DISCIPLINA	PROGR.	REV.
NA0 10	00 D	69	RI	DX	I P 0 0 0 0 0 1	0 0 0	A

SCALA: -

Rev.	Descrizione	Redatto	Data	Verificato	Data	Approvato	Data	Autorizzato Data
A	Emissione	C. LEONE	Giugno 2010	C. LEONE	Giugno 2010	M. BONI	Giugno 2010	A. FINA Giugno 2010

File: NA1G00EX1IP0001000A.dwg

n. Elab.: