

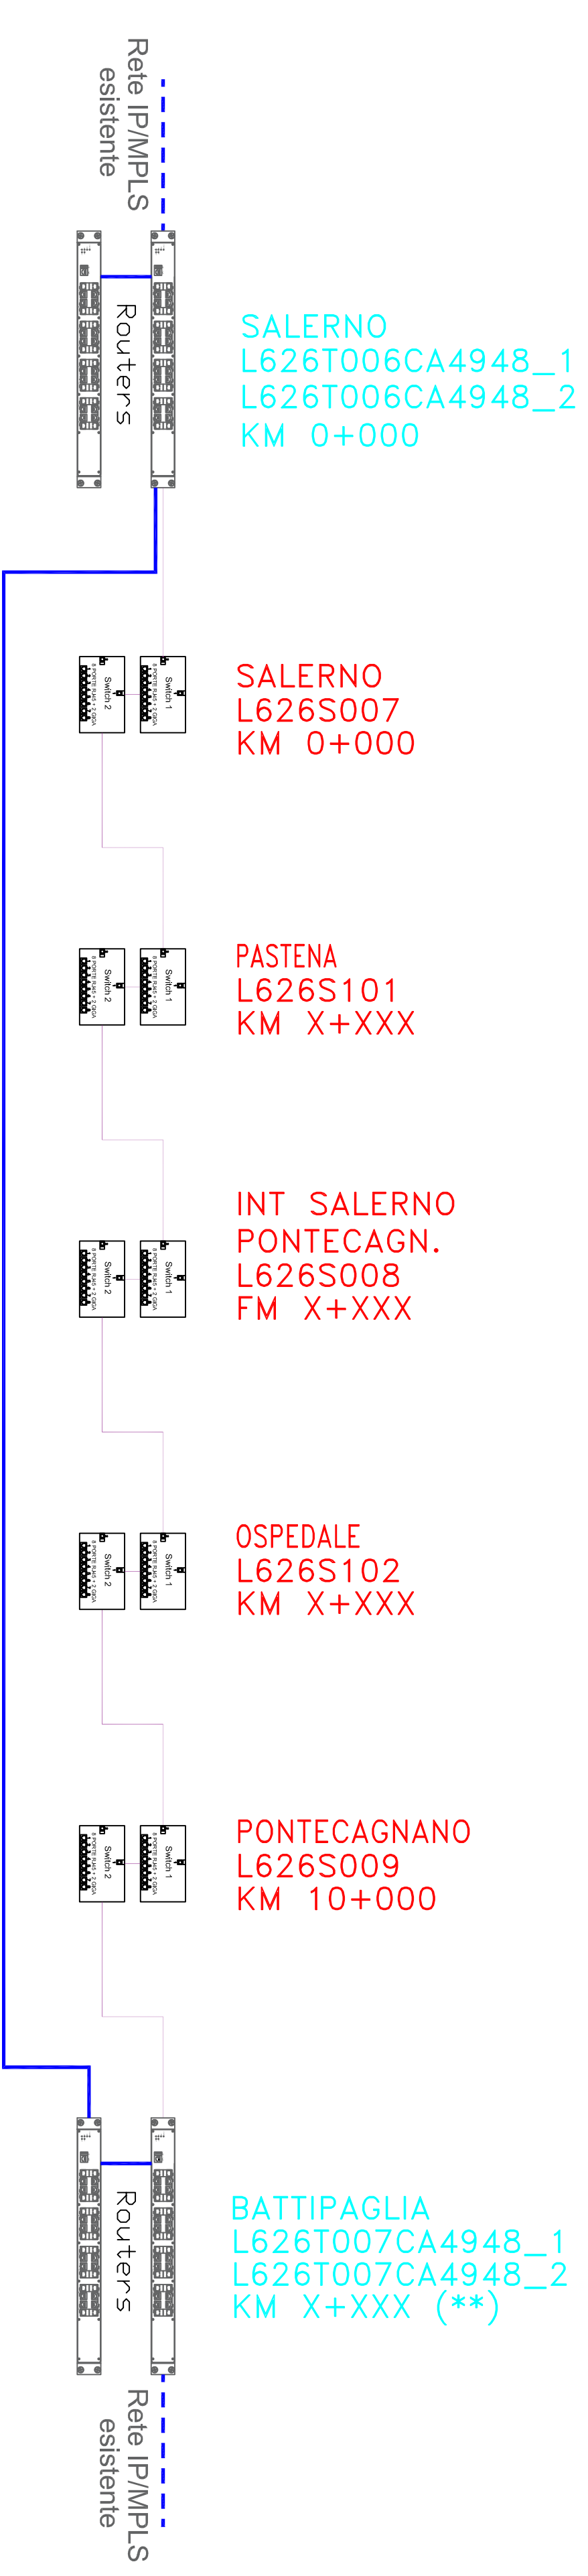


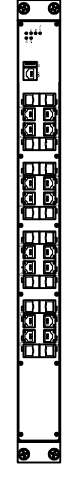

# Salerno - Battipaglia

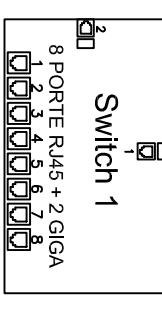

## LEGENDA

	ROUTER IP/MPLS
	SWITCH L2/L3 8 Porte FE e 2 Porte GE
	Link L3
	Link L2/L3

COMMITTENTE:  
  
**RFI**  
 RETE FERROVIARIA ITALIANA  
 GRUPPO FERROVIE DELLO STATO ITALIANE

PROGETTAZIONE:  
  
**ITALFERR**  
 GRUPPO FERROVIE DELLO STATO ITALIANE


DIREZIONE TECNICA  
 U.O. TECNOLOGIE CENTRO  
 PROGETTO DEFINITIVO

LINEA SALERNO - PONTECAGNANO AEROPORTO  
 COMPLETAMENTO METROPOLITANA DI SALERNO  
 TRATTA ARECHI - PONTECAGNANO AEROPORTO

Architettura del sistema di Supervisione IP/MPLS

SCALA:  
 -

COMMESSA LOTTO FASE ENTE TIPO DOC. OPERADISCIPLINA PROGR. REV.  
 NN1X20067DXRT002001A 210 D 67 DX RT00012 001 A

Rev.	Descrizione	Redatto	Data	Verificato	Data	Approvato	Data	Autorizzato Data
A	EMISSIONE DEFINITIVA	G. G. Murolo <i>G. G. Murolo</i>	Settembre 2020	P. Anzilli <i>P. Anzilli</i>	Settembre 2020	M. Di Muro <i>M. Di Muro</i>	Settembre 2020	A. Pirozzi Settembre 2020 

File: NN1X20067DXRT002001A n. Elab.: