


LEGENDA

Nuova BTS in Shelter	Revamping BTS in Shelter
Nuova BTS in Fabbricato	Revamping BTS in Fabbricato
Cavo Coassiale	Cavo FO
Piastra di branching	Antenne da palo
Coda di cavo in FO	Remote Radio Head

RRH da installare per via della distanza tra il nuovo shelter e il palo esistente (distanza lineare 100m, distanza canalizzazione 150m). Si dovrà installare a base palo

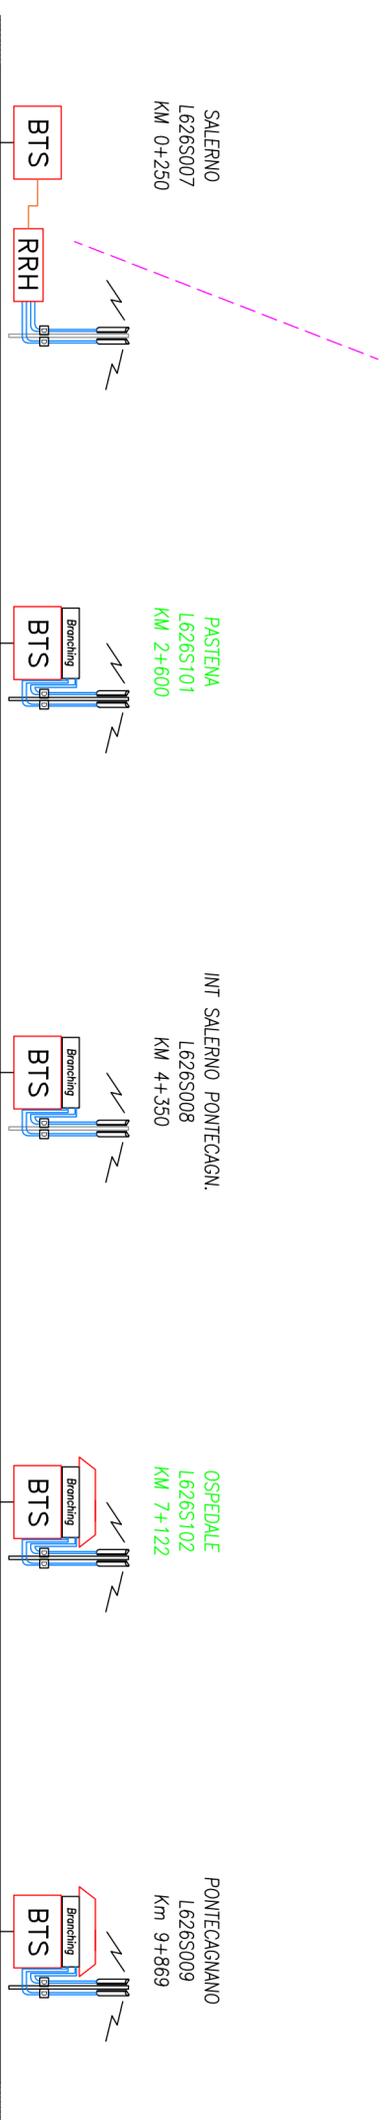

NAPOLI

BATTIPAGLIA

COMMITTENTE:



PROGETTAZIONE:



U.O. TECNOLOGIE SUD

PROGETTO DEFINITIVO

LINEA SAALERNO - PONTECAGNANO AEROPORTO
COMPLETAMENTO METROPOLITANA DI SAALERNO
TRATTA ARECHI - PONTECAGNANO AEROPORTO

Architettura del Sistema Radio Terra-Treno

SCALA:

COMMESSA LOTTO FASE ENTE TIPO DOC. OPERA/DISCIPLINA PROG. REV.

N|N|1|X| 2|0| D| 6|7| D|X| T|T|0|0|0|0| 0|0|1| A

Rev.	Descrizione	Redatto	Data	Verificato	Data	Approvato	Data	Autorizzato Data
A	EMISSIONE DEFINITIVA	G. Moscato G. S. Anselmi 2020	Settembre 2020	F. Anselmi	Settembre 2020	M. D'Alino	Settembre 2020	A. Presta Settembre 2020

File: NN1X20D67DX.TT0000001A

In. Elab.: