LEGENDA

☒	Pozzetto 100x100 cm (dimensioni interne)
▨	Pozzetto 80x80 cm (dimensioni interne)
—	TUBO IN PVC INTERRATO
—	CUNICOLO TT3134
—	CUNICOLO V317
—	CUNICOLO V318
CS	Cassetta di Sezionamento

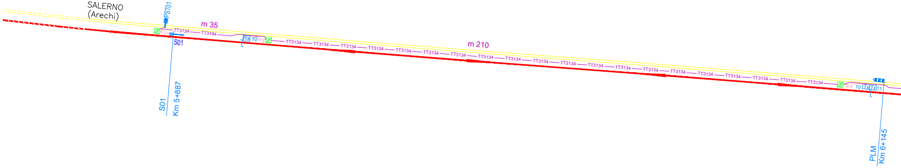
SALERNO
(Arechi)
PST01
m 35
TT3134
S01
Rx
10
m 210
S01
Km 5+887
m 8
10
Tx
Tx
11
PLM
Km 6+145

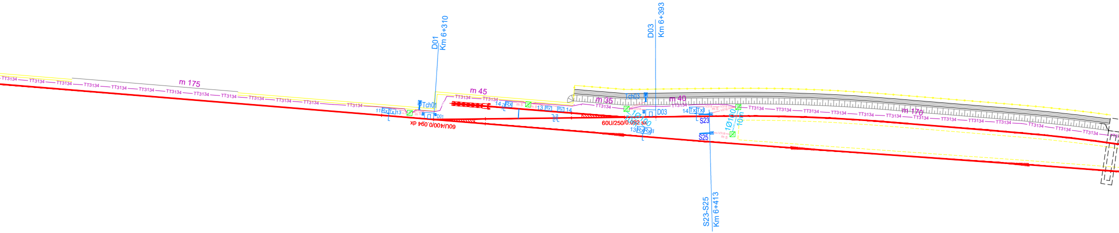
D01
Km 6+310
D03
Km 6+393
S23-S25
Km 6+413
m 175
m 45
m 35
m 40
m 170
TT3134
Tch01
Tch03
D01
D03
11 Rx Tx 13
14 Rx
13 Rx
Rx 14
14 Tx Tx I
13 Rx Rx II
S23
S25
m 5
m 8
V318
1Ø100
10m
60U/400/0.094 dx
60U/250/0.092 sx

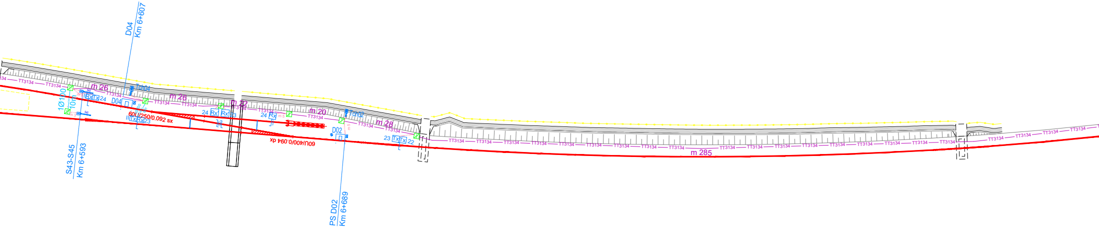

D04
Km 6+607
S43-S45
Km 6+593
1Ø100
10m
m 26
m 26
m 22
m 20
m 28
m 285
TT3134
Tch04
Tch02
Rx Tx 24
D04
Tx Rx 23
24 Rx Rx 23
24 Rx
60U/250/0.092 sx
60U/400/0.094 dx
D02
23 Tx Tx 22
PS D02
Km 6+689

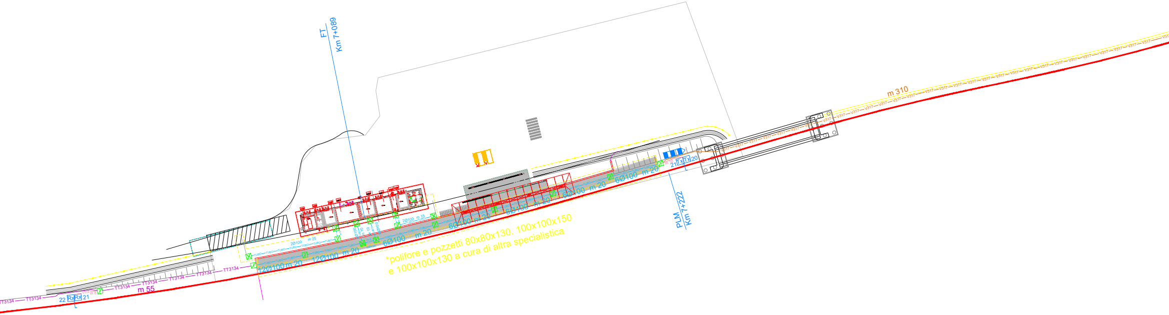
FT
Km 7+089
PLM
Km 7+222
m 310
V317
m 55
TT3134
22 Rx Rx 21
21 Tx Tx 20
m 8
m 10
12Ø100 m 20
12Ø100 m 20
2Ø100 m 25
TUBO
2Ø100 m 15
6Ø100 m 20
6Ø100 m 20
6Ø100 m 20
6Ø100 m 20
6Ø100 m 20
6Ø100 m 20
*polifore e pozzetti 80x80x130, 100x100x150
e 100x100x130 a cura di altra specialistica

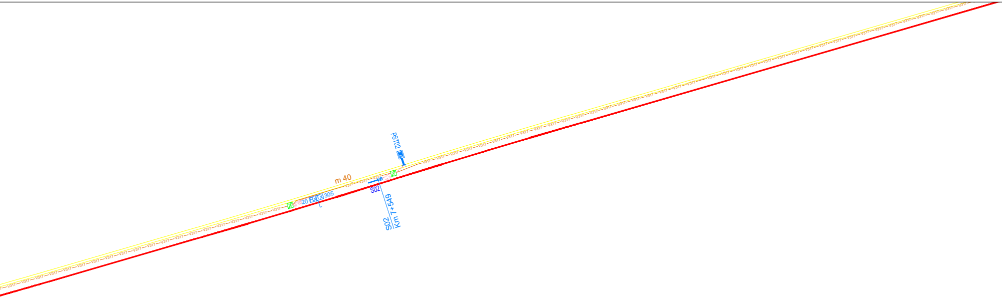
m 40
PST02
S02
S02
Km 7+549
20
Rx
Tx
305
m 10
m 5
V317

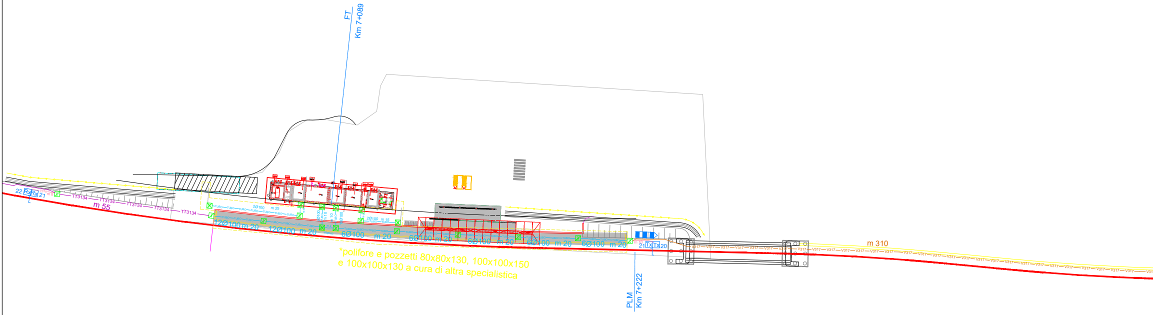
FT
Km 7+089
22 Rx Rx 21
V318
m 8
TT3134
m 55
TUBO
2Ø100 m 25
2Ø100 m 10
m 10 12Ø100
2Ø100 m 15
m 4
12Ø100 m 20
12Ø100 m 20
6Ø100 m 20
6Ø100 m 20
6Ø100 m 20
6Ø100 m 20
6Ø100 m 20
6Ø100 m 20
m 10
21 Tx Tx 20
PLM
Km 7+222
m 310
V317

*polifore e pozzetti 80x80x130, 100x100x150 e 100x100x130 a cura di altra specialistica

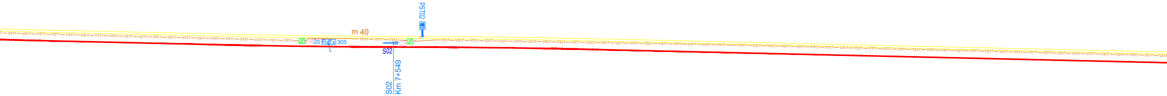
PST02
m 40
V317
m 10
20
Rx
Tx
305
m 5
S02
S02
Km 7+549

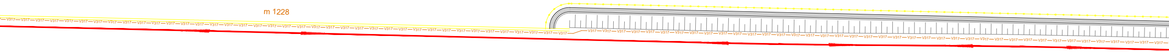

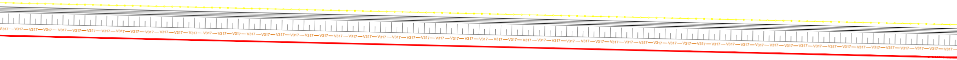

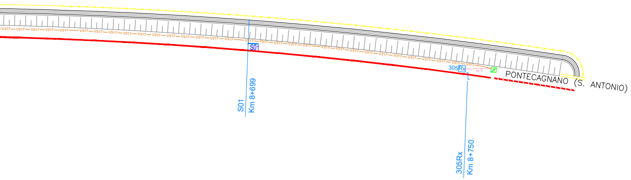
V317
S01
S01
Km 8+699
305Rx
m 7
PONTECAGNANO (S. ANTONIO)
305Rx
Km 8+750

COMMITTENTE:

RFI RETE FERROVIARIA ITALIANA
GRUPPO FERROVIE DELLO STATO ITALIANE

PROGETTAZIONE:

ITALFERR
GRUPPO FERROVIE DELLO STATO ITALIANE

U.O. TECNOLOGIE SUD

PROGETTO DI DETTAGLIO

LINEA SALERNO - PONTECAGNANO AEROPORTO
COMPLETAMENTO METROPOLITANA DI SALERNO
TRATTA ARECHI - PONTECAGNANO AEROPORTO

IMPIANTO DI SEGNALAMENTO

PPM POSTO DI INCROCIO SAN LEONARDO
Planimetria attrezzata e canalizzazioni

SCALA:
1:1000

COMMESSA	LOTTO	FASE	ENTE	TIPO DOC.	OPERA/DISCIPLINA	PROGR.	REV.
NN1X	20	D	67	P7	AS0802	001	B

Rev.	Descrizione	Redatto	Data	Verificato	Data	Approvato	Data	Autorizzato Data
A	Prima Emissione	M. Alloro	Settembre 2020	C. Varriale	Settembre 2020	M. D'Avino	Settembre 2020	A. Presta Gennaio 2021
B	Emissione per aggiornamenti	M. Alloro Mario Alloro	Gennaio 2021	C. Varriale	Gennaio 2021	M. D'Avino	Gennaio 2021	ANTONIO PRESTA Sezione: A n. 1959

File: NN1X20D67P7AS0802001B PCUN.DWG

n. Elab.: 1