LEGENDA

☒ Pozzetto 100x100 cm (dimensioni interne)

▨ Pozzetto 80x80 cm (dimensioni interne)

—— TUBO IN PVC INTERRATO

—V317—V317—V317—V317—V317— CUNICOLO V317

—V318—V318—V318— CUNICOLO V318

CS Cassetta di Sezionamento

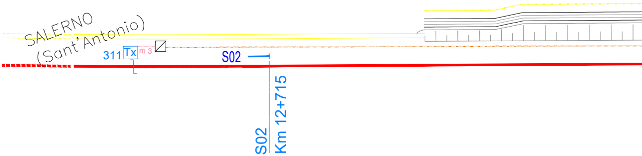
SALERNO
(Sant'Antonio)
311
Tx
m 3
S02
S02
Km 12+715

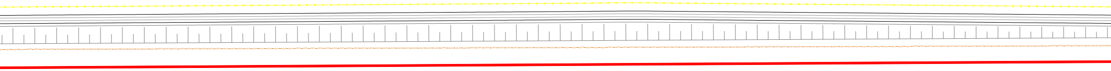

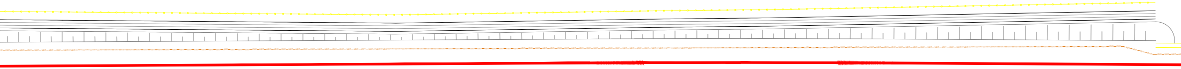

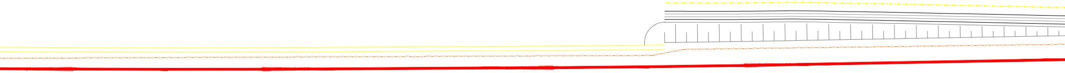

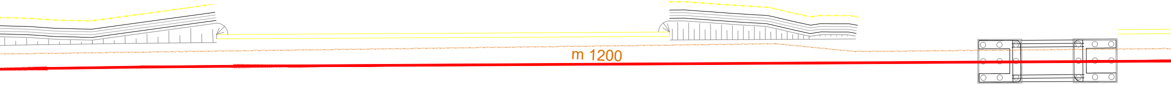

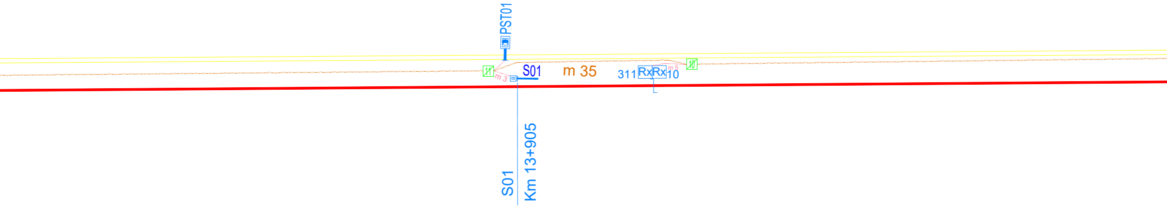
PST01
11
m 3
CS
S01
m 35
311
Rx
Rx
10
m 5
10
S01
Km 13+905

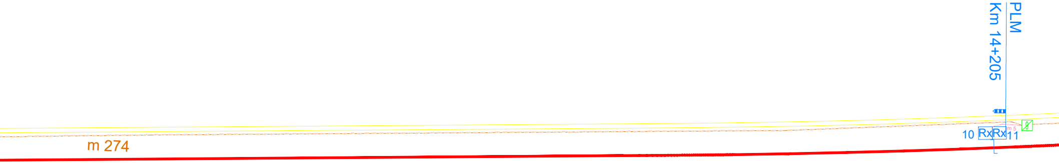
PLM
Km 14+205
10
Rx
Rx
11
m 5
m 274

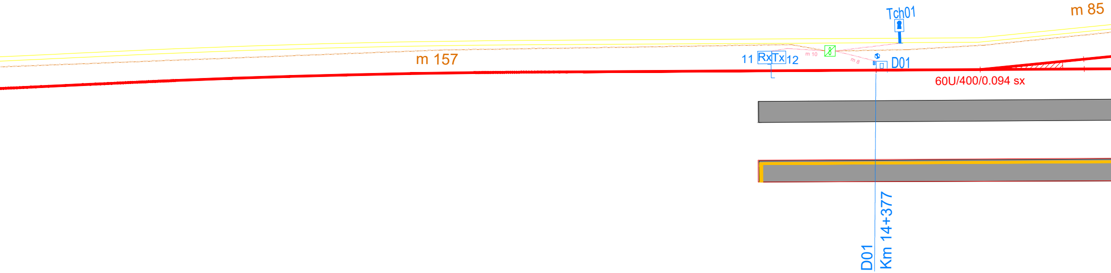
Tch01
m 85
m 157
11 RxTx 12
m 10
m 8
D01
60U/400/0.094 sx
D01
Km 14+377

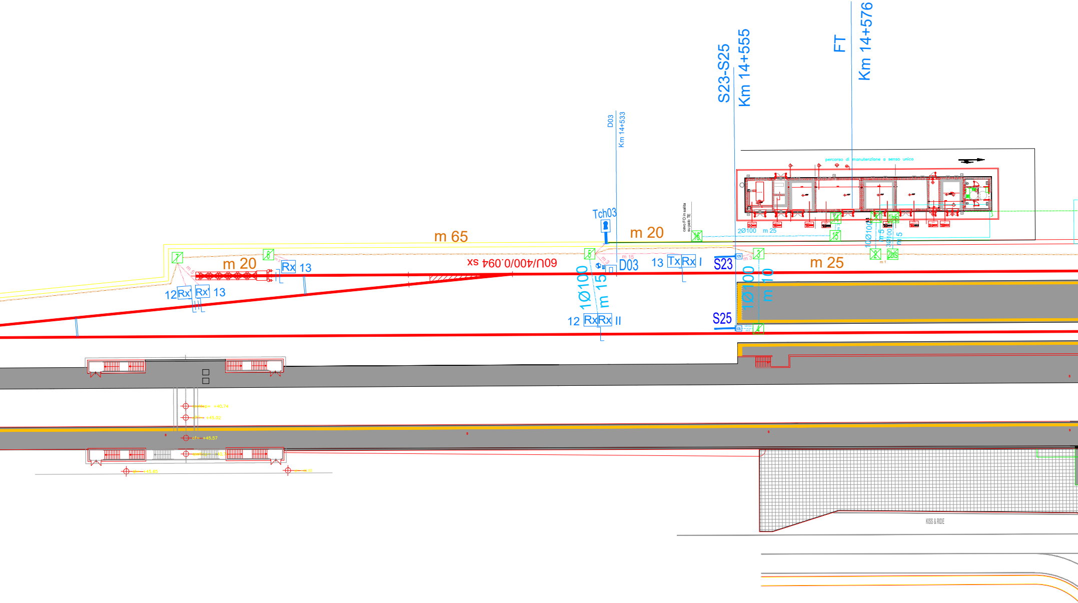
S23-S25
Km 14+555
FT
Km 14+576
D03
Km 14+533
Tch03
cavo FO in salita su palo TE
percorso di manutenzione a senso unico
m 65
m 20
m 20
m 25
2Ø100 m 25
1Ø100 m 5
3Ø100 m 5
m 3
m 1
m 15
m 3
m 5
60U/400/0.094 sx
12 Rx
Rx 13
Rx 13
1Ø100 m 15
D03
13 TxRx I
12 RxRx II
S23
S25
1Ø100 m 10
CS
7
8
5
16
14
15
3
2
2bis
1bis
4
+40.74
+45.02
+45.57
+40.74
+45.65
+45.65
KISS & RIDE

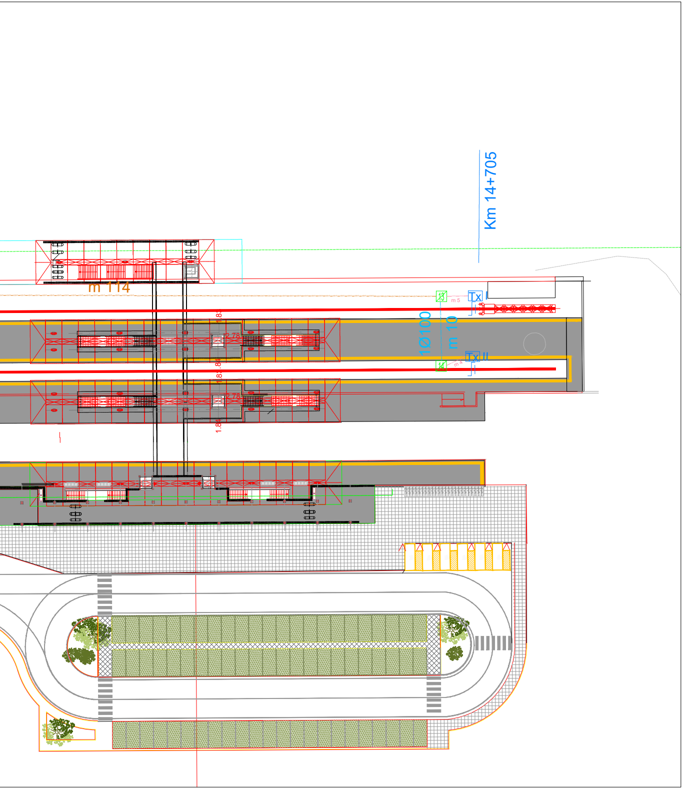
Km 14+705
m 114
1Ø100
m 10
m 5
Tx
Tx II
2.78
1.84
1.8

COMMITTENTE:

RFI RETE FERROVIARIA ITALIANA
GRUPPO FERROVIE DELLO STATO ITALIANE

PROGETTAZIONE:

ITALFERR
GRUPPO FERROVIE DELLO STATO ITALIANE

U.O. TECNOLOGIE SUD

PROGETTO DI DETTAGLIO

LINEA SALERNO - PONTECAGNANO AEROPORTO
COMPLETAMENTO METROPOLITANA DI SALERNO
TRATTA ARECHI - PONTECAGNANO AEROPORTO

IMPIANTO DI SEGNALAMENTO

PPM PONTECAGNANO AEROPORTO
Planimetria attrezzata e canalizzazioni

SCALA: 1:500

COMMESSA	LOTTO	FASE	ENTE	TIPO DOC.	OPERA/DISCIPLINA	PROGR.	REV.
NN1X	20	D	67	P8	AS1202	003	B

Rev.	Descrizione	Redatto	Data	Verificato	Data	Approvato	Data	Autorizzato Data
A	Prima Emissione	M. Alloro	Settembre 2020	C. Varriale	Settembre 2020	M. D'Avino	Settembre 2020	A. Presta Gennaio 2021
B	Emissione per aggiornamenti	M. Alloro Mario Alloro	Gennaio 2021	C. Varriale	Gennaio 2021	M. D'Avino	Gennaio 2021	ORDINE INGEGNERI COSENZA Ingegnere ANTONIO PRESTA Laurea Specialistica Sezione: A n. 1959

File: NN1X20D67P8AS1202003B PCUN.DWG

n. Elab.: 1