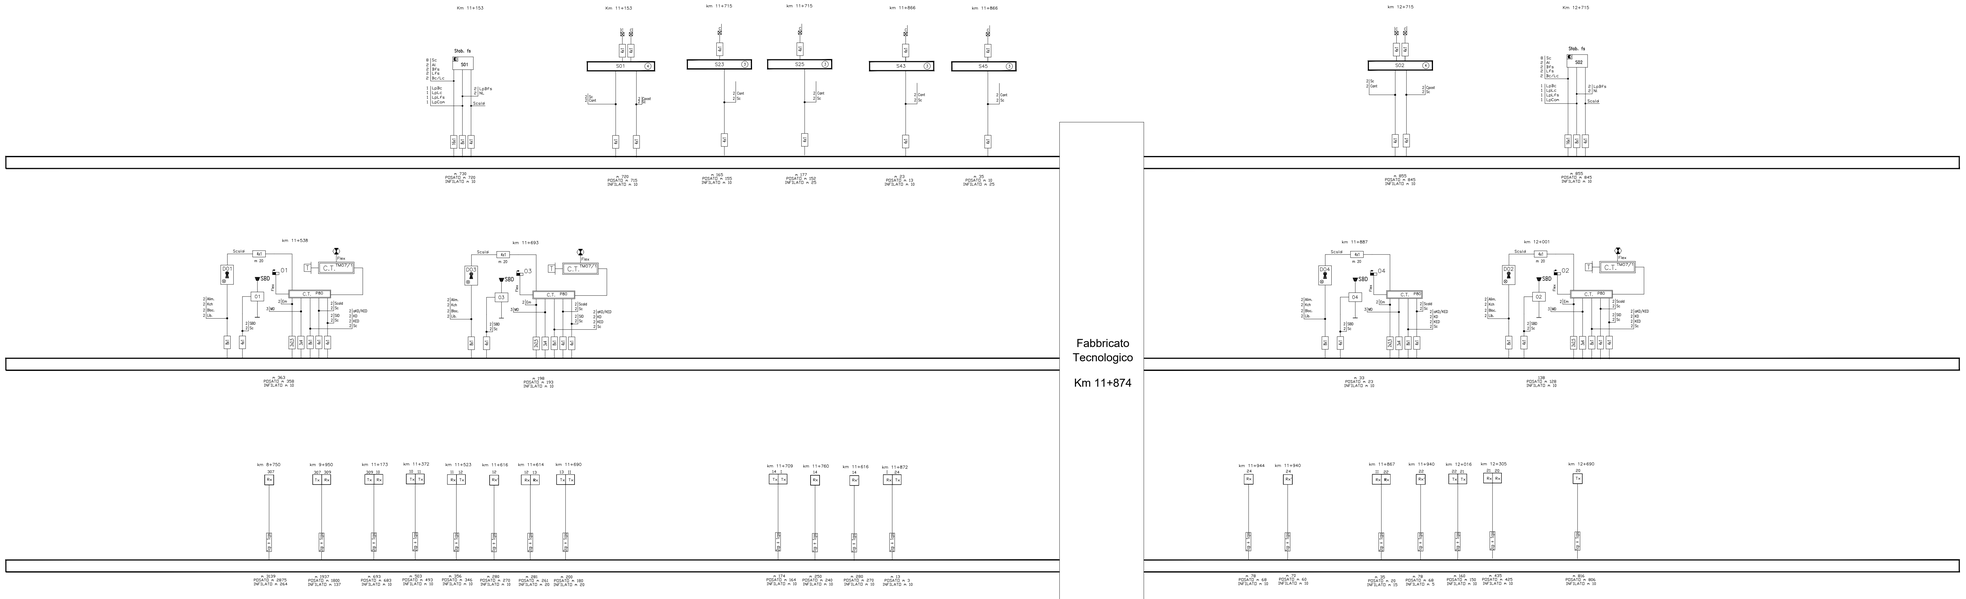

COMMITTENTE:

RFI RETE FERROVIARIA ITALIANA
GRUPPO FERROVIE DELLO STATO ITALIANE

PROGETTAZIONE:

ITALFERR
GRUPPO FERROVIE DELLO STATO ITALIANE

U.O. TECNOLOGIE SUD

PROGETTO DI DETTAGLIO

LINEA SALERNO - PONTECAGNANO AEROPORTO
COMPLETAMENTO METROPOLITANA DI SALERNO
TRATTA ARECHI - PONTECAGNANO AEROPORTO

IMPIANTO DI SEGNALAMENTO

PPM SANT'ANTONIO
Piano Cavi

SCALA: ---

COMMESSA	LOTTO	FASE	ENTE	TIPO DOC.	OPERA/DISCIPLINA	PROGR.	REV.
NN1X	20	D	67	PX	AS1102	002	B

Rev.	Descrizione	Redatto	Data	Verificato	Data	Approvato	Data	Autorizzato Data
A	Prima Emissione	M. Alloro	Settembre 2020	C. Varriale	Settembre 2020	M. D'Avino	Settembre 2020	A. Presta Gennaio 2021
B	Emissione per aggiornamento	M. Alloro	Gennaio 2021	C. Varriale	Gennaio 2021	M. D'Avino	Gennaio 2021	

ORDINE INGEGNERI COSENZA
ANTONIO PRESTA
Settore Ferroviario
Sezione A

File: NN1X20D67PXAS1102002B PIANO CAVI IS.DWG

n. Elab.: 1