


Key plan

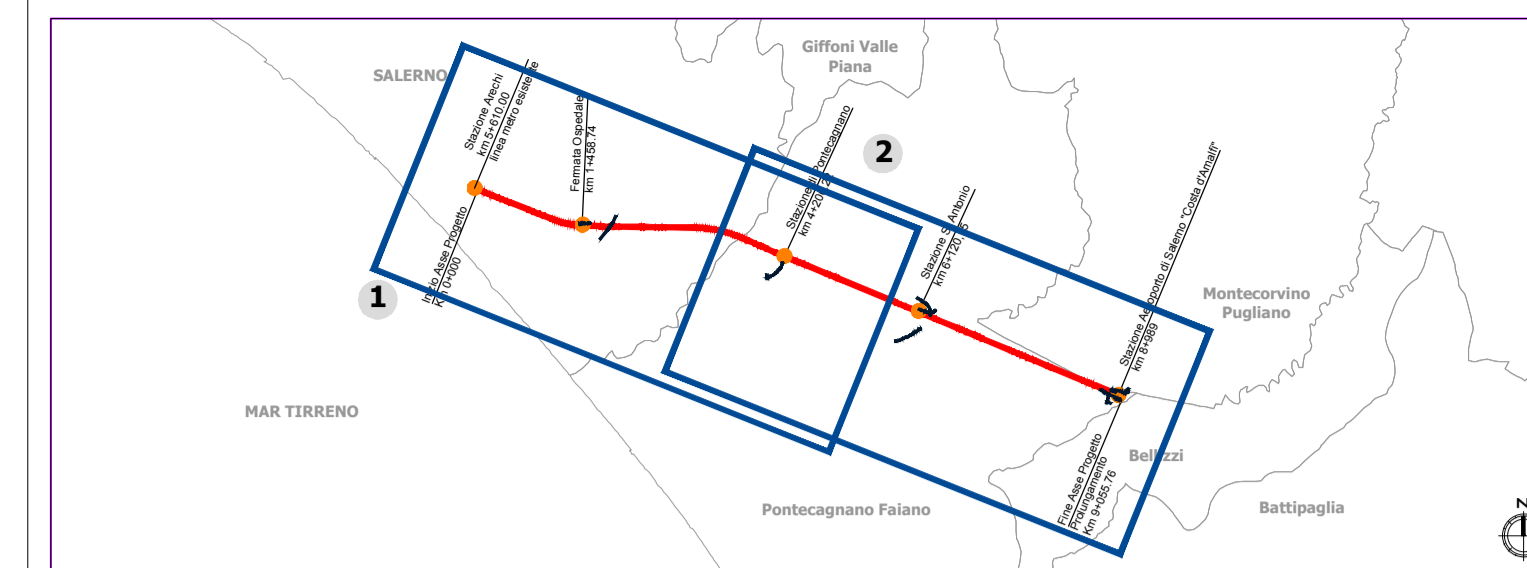

LEGENDA

- Tracciato ferroviario di progetto
- Barriere antirumore
- Opere viarie connesse

Struttura del paesaggio

Sistema insediativo: area metropolitana di Salerno

- Armatura infrastrutturale
- Insediamenti storici
- Insediamenti consolidati
- Agglomerati industriali
- Area metropolitana

Sistema agricolo: la produzione agricola


- Colture arboree e orticole della città rurale
- Impianti serricoli

Sistema naturale e semi naturale

- Pendici boscate e cespugliate
- Fasce fluviali
- Spiagge

Caratteri della percezione visiva

- Assi di fruizione visiva
- Visuali dirette
- Visuali interdette
- Visuali filtrate o parziali

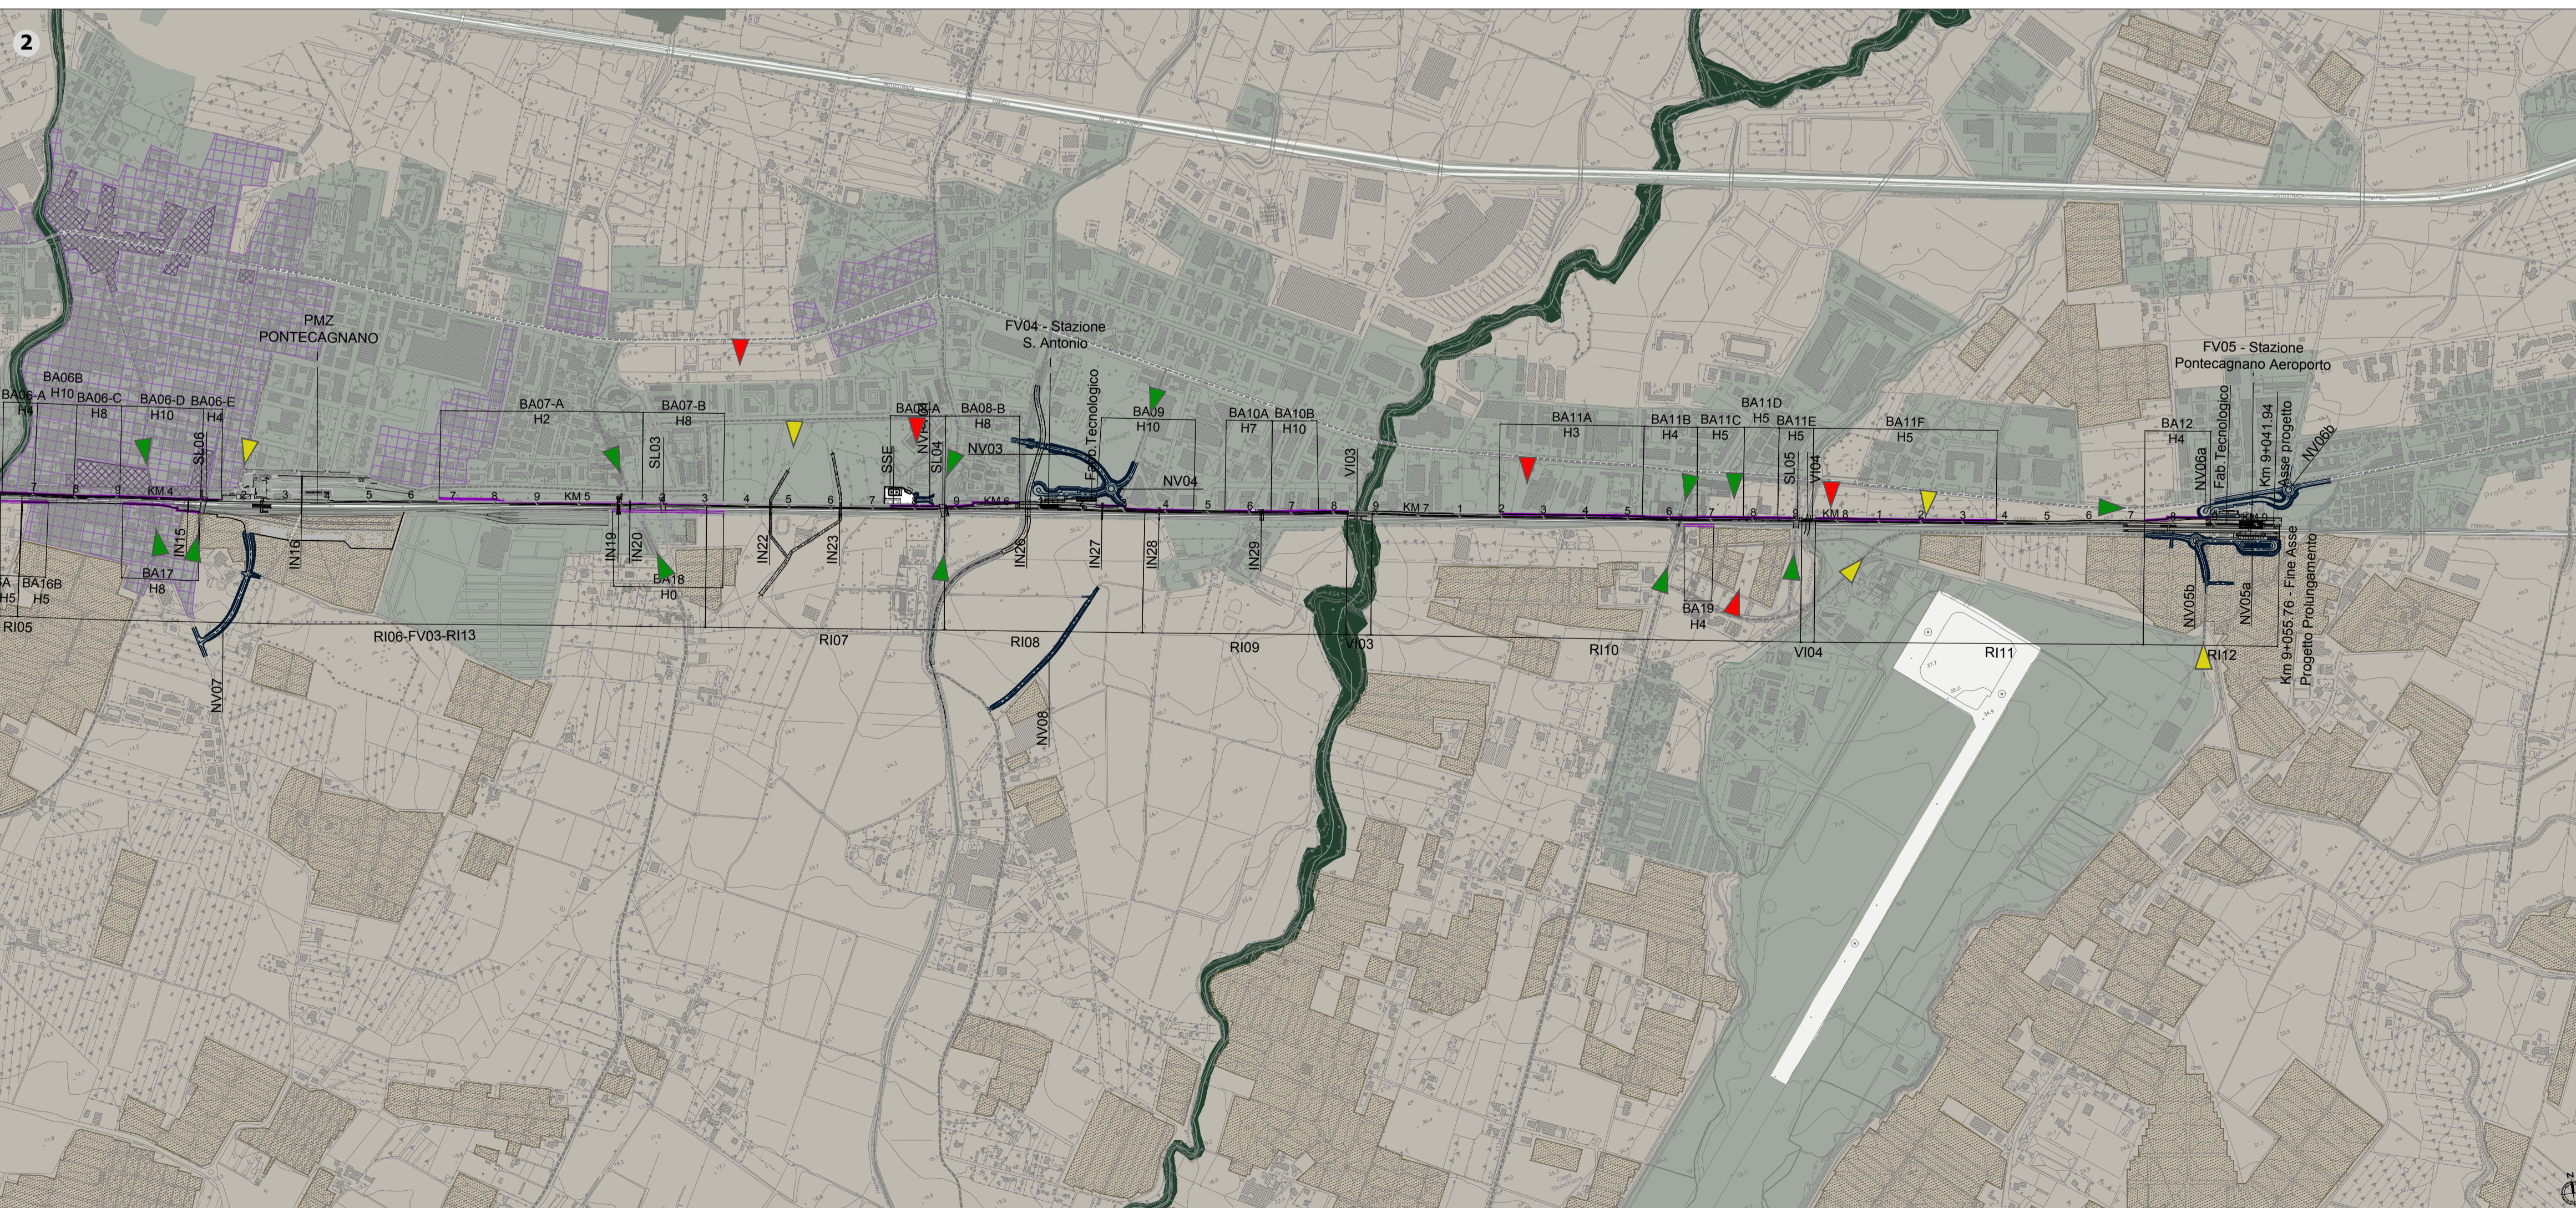

COMMITTENTE:
RFI
 RETE FERROVIARIA ITALIANA
 GRUPPO FERROVIE DELLO STATO ITALIANE

PROGETTAZIONE:
ITAFERR
 GRUPPO FERROVIE DELLO STATO ITALIANE

U.O. ARCHITETTURA, AMBIENTE E TERRITORIO
 S.O. AMBIENTE

PROGETTO DEFINITIVO

LINEA SALERNO - PONTECAGNANO AEROPORTO
 COMPLETAMENTO METROPOLITANA DI SALERNO
 TRATTA ARECHI - PONTECAGNANO AEROPORTO

VERIFICA DI COMPATIBILITA' PAESAGGISTICA

Carta della struttura del paesaggio e visualità

SCALA:
 1: 10.000

COMMESSA	LOTTO	FASE	ENTE	TIPO DOC.	OPERA/DISCIPLINA	PROGR.	REV.
NN1X	00	D	22	N4	1M0002	001	B

Rev.	Descrizione	Redatto	Data	Verificato	Data	Approvato	Data	Autorizzato Data
A	Emissione esecutiva	F. Massari	Febbraio 2021	G. Tucci	Febbraio 2021	M. D'Avino	Febbraio 2021	Dott.ssa C. Ercolani Aprile 2021
B	Emissione esecutiva	F. Massari	Aprile 2021	G. Tucci	Aprile 2021	M. D'Avino	Aprile 2021	

File: NN1X00D22N4I0M0002001B