


Key plan

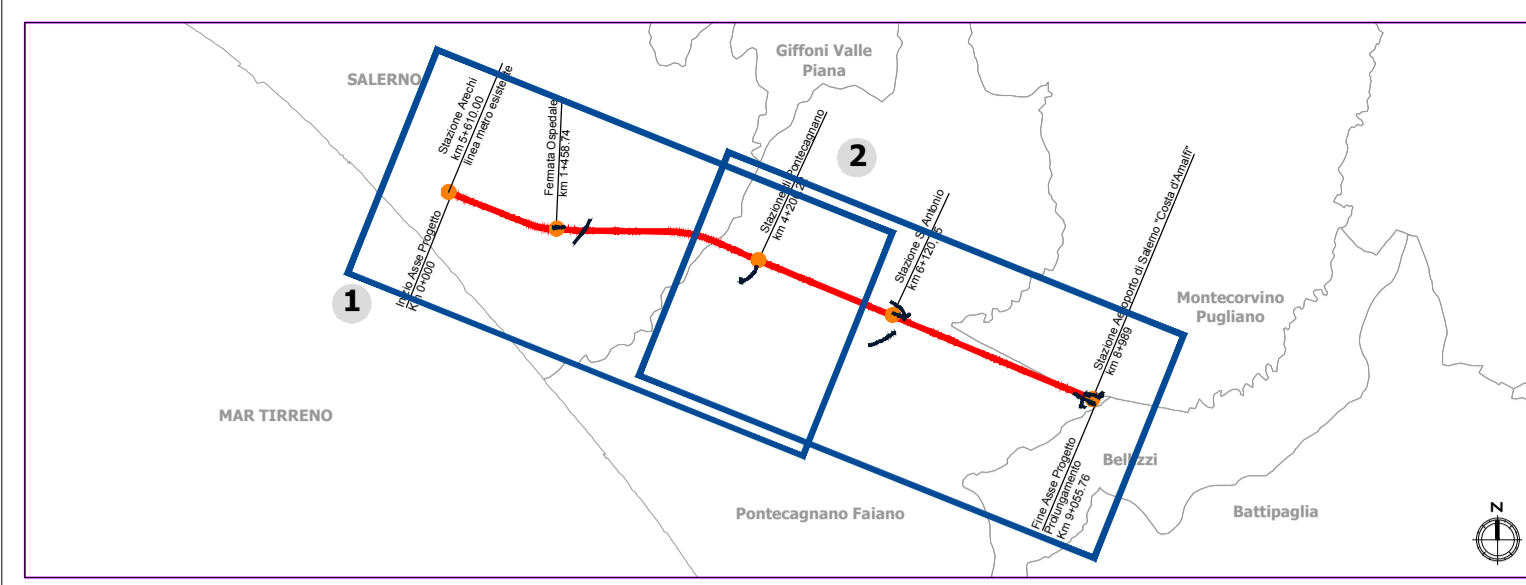

- LEGENDA**
- Tracciato ferroviario di progetto
 - Barriere antirumore
 - Opere viarie connesse

- Struttura del paesaggio**
- Sistema insediativo: area metropolitana di Salerno
- Armatura infrastrutturale
 - Insediamenti storici
 - Insediamenti consolidati
 - Agglomerati industriali
 - Area metropolitana
- Sistema agricolo: la produzione agricola
- Colture arboree e orticole della città rurale
 - Impianti serricoli
- Sistema naturale e semi naturale
- Pendici boscate e cespugliate
 - Fasce fluviali
 - Spiagge
- Caratteri della percezione visiva**
- Assi di fruizione visiva
 - Visuali dirette
 - Visuali interdette
 - Visuali filtrate o parziali

COMMITTENTE: **RFI**
RETE FERROVIARIA ITALIANA
GRUPPO FERROVIE DELLO STATO ITALIANE

PROGETTAZIONE: **ITAFERR**
GRUPPO FERROVIE DELLO STATO ITALIANE

U.O. ARCHITETTURA, AMBIENTE E TERRITORIO
 S.O. AMBIENTE

PROGETTO DEFINITIVO

LINEA SALERNO - PONTECAGNANO AEROPORTO
 COMPLETAMENTO METROPOLITANA DI SALERNO
 TRATTA ARECHI - PONTECAGNANO AEROPORTO

STUDIO DI IMPATTO AMBIENTALE
 Carta della struttura del paesaggio e visibilità

SCALA: **1: 10.000**

COMMESSA	LOTTO	FASE	ENTE	TIPO DOC.	OPERA/DISCIPLINA	PROGR.	REV.
NN1X	00	D	22	N4	SA0000	004	B

Rev.	Descrizione	Redatto	Data	Verificato	Data	Approvato	Data	Autorizzato	Data
A	Emissione esecutiva	F. Massari	Febbraio 2021	G. Tucci	Febbraio 2021	M. D'Avino	Febbraio 2021	Dott.ssa C. Crociani	Aprile 2021
B	Emissione esecutiva	F. Massari	Aprile 2021	G. Tucci	Aprile 2021	M. D'Avino	Aprile 2021	Dott.ssa C. Crociani	Aprile 2021

File: NN1X00D22N4SA000004B