


**LEGENDA**

	Tracciato ferroviario di progetto		Opere viarie connesse
	CONFINE COMUNALE		ZONA OMOGENEA F - F_n - Attrezzature di interesse generale
	LIMITE DI ZONA OMOGENEA		FP_n - attrezzature portuali - nautiche
	ZONA OMOGENEA A		STANDARD - Attrezzature pubbliche di interesse locale e generale
	ZONA OMOGENEA B		ALTRE DESTINAZIONI
	B1_n - Agglomerato urbano esistente a destinazione prevalentemente residenziale		Verde di rispetto ambientale
	AT_R_n - Area di trasformazione a destinazione prevalentemente residenziale		Arenile
	AT_PS_n - Area di trasformazione a destinazione prevalentemente produttiva-servizi		INFRASTRUTTURE
	PROG_n - Ambiti pubblici di riqualificazione		Stradale
	AT_R_n - ZONA OMOGENEA C - C_n - Nuova edilizia residenziale		Ferroviaria
	AT_PS_n - ZONA OMOGENEA D - D_n - Nuova edilizia produttiva		Stazioni della metropolitana
	ZONA A.S.I.		Stazioni proposte della circumsalermitana e della metropolitana
	E1 - Zona agricola periurbana		LOCALIZZAZIONI
	E2 - Zona agricola produttiva		Nuovi Porti
	E3 - Zona boschiva, incolta e pascoliva		Proposta di ambito da stralciare dal P.R.T.C.

Fonte: Comune di Salerno, Piano Urbanistico Comunale, approvato con D.P.G.P. n. 147-2006 e vigente dal 24-01-2007, Tav. P2 Zonizzazione.

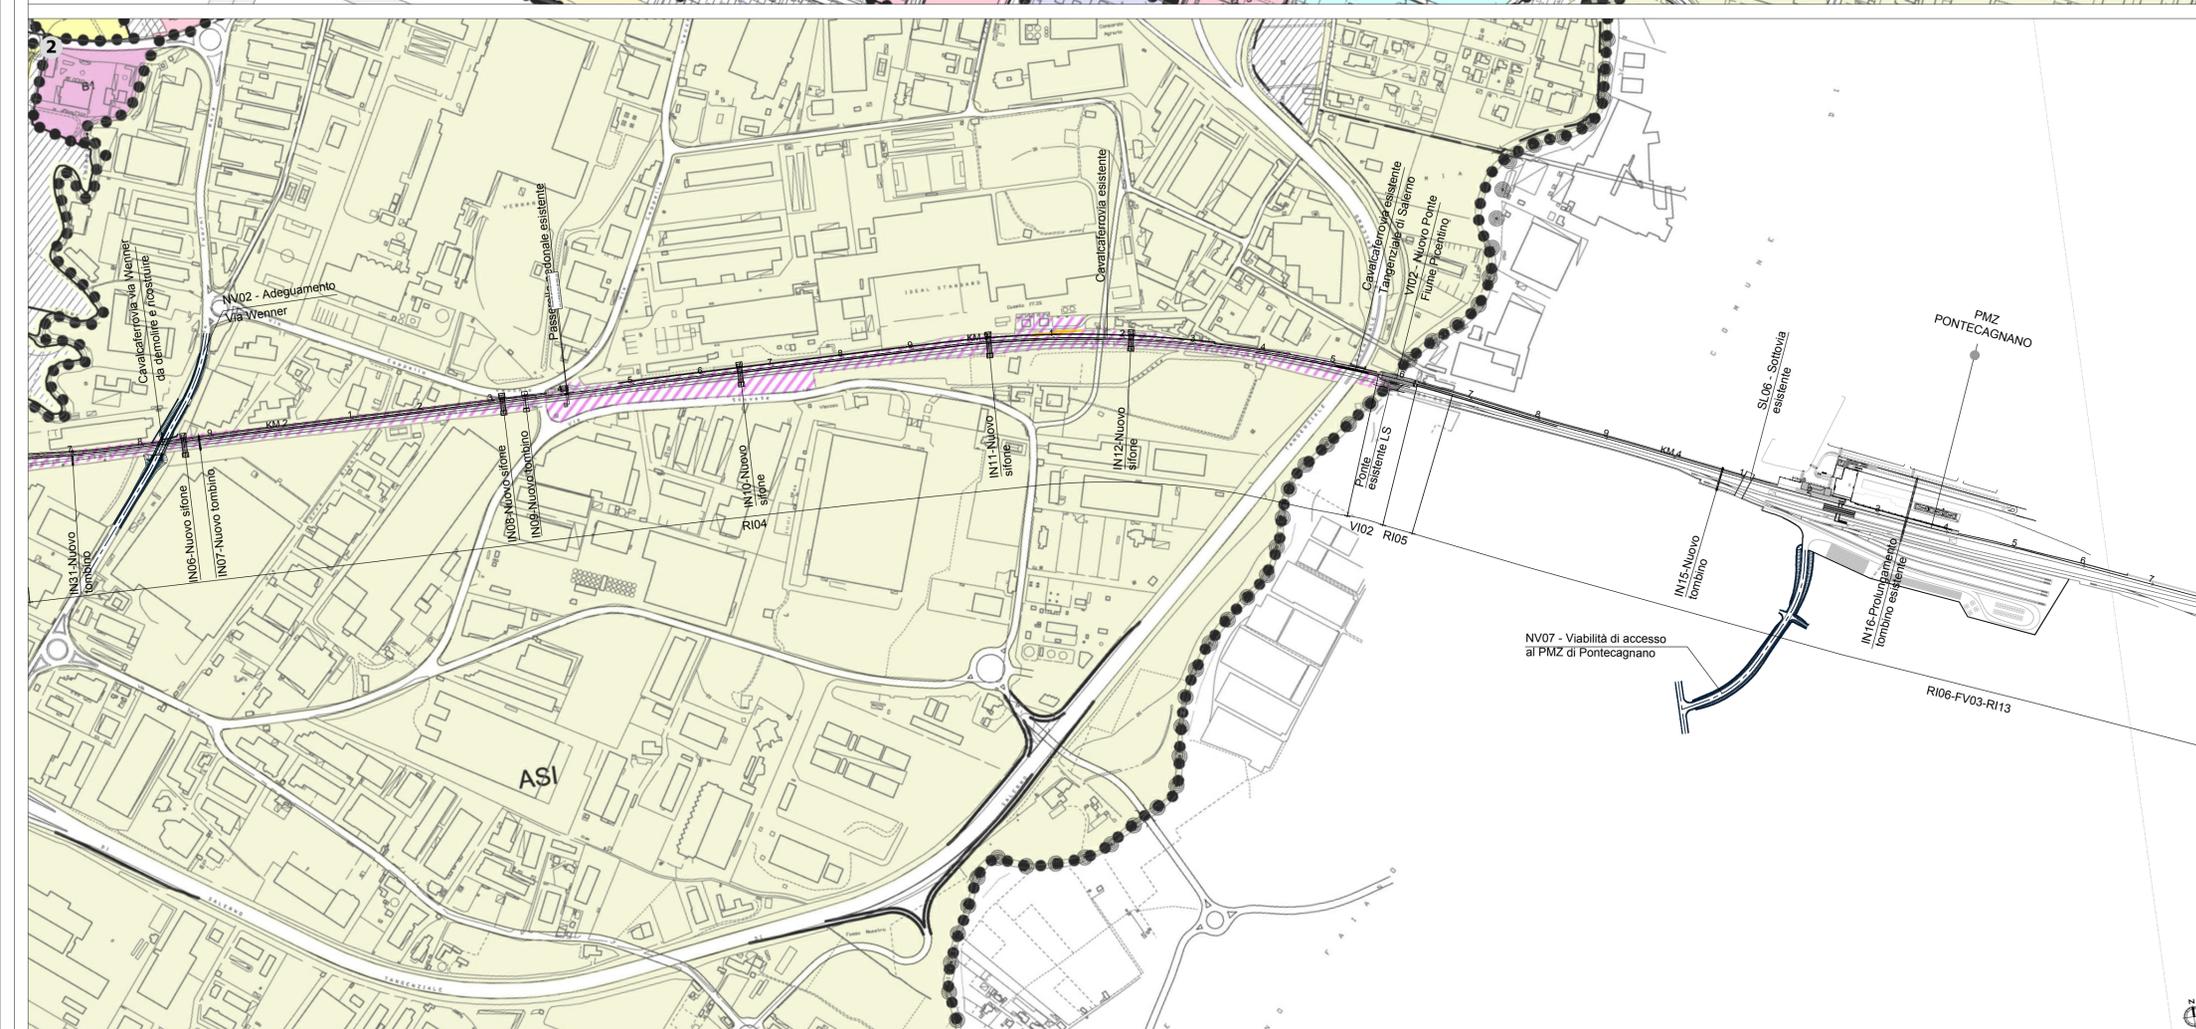

COMMITTENTE:

PROGETTAZIONE:

U.O. ARCHITETTURA, AMBIENTE E TERRITORIO  
S.O. AMBIENTE

PROGETTO DEFINITIVO

LINEA SALERNO - PONTECAGNANO AEROPORTO  
COMPLETAMENTO METROPOLITANA DI SALERNO  
TRATTA ARECHI - PONTECAGNANO AEROPORTO

STUDIO DI IMPATTO AMBIENTALE

Usò approvato del territorio - Salerno

SCALA: 1:5.000

COMMESSA	LOTTO	FASE	ENTE	TIPO DOC.	OPERA/DISCIPLINA	PROGR.	REV.
NN1X	00	D	22	N5	SA0000	001	B

Rev.	Descrizione	Redatto	Data	Verificato	Data	Approvato	Data	Autorizzato Data
A	Emissione esecutiva	F. Massari	Febbraio 2021	G. Tucci	Febbraio 2021	M. D'Avino	Febbraio 2021	Dott.ssa C. Ercolani Aprile 2021
B	Emissione esecutiva	F. Massari	Aprile 2021	G. Tucci	Aprile 2021	M. D'Avino	Aprile 2021	Dott.ssa C. Ercolani Aprile 2021

ITAFERR S.p.A.  
Dott.ssa C. Ercolani  
Ordine di Roma, Roma, Roma

File: NN1X00D22NSA000001B