


LEGENDA

	CB - CANTIERE BASE		AUTOSTRADA
	CO - CANTIERE OPERATIVO		VIABILITA' PRINCIPALE
	AT - AREA TECNICA		VIABILITA' SECONDARIA
	AS - AREA DI STOCCAGGIO		VIABILITA' LOCALE / PRIVATA
	DT - DEPOSITO TEMPORANEO		PISTA DI CANTIERE
	AR - CANTIERE DI ARMAMENTO ED ATTREZZAGGIO TECNOLOGICO		ACCESSO AI CANTIERI
	AREA DI LAVORO		DIREZIONI
	OPERE DI PROGETTO		LINEA FERROVIARIA DI PROGETTO
	DEMOLIZIONI		LINEA FERROVIARIA ESISTENTE

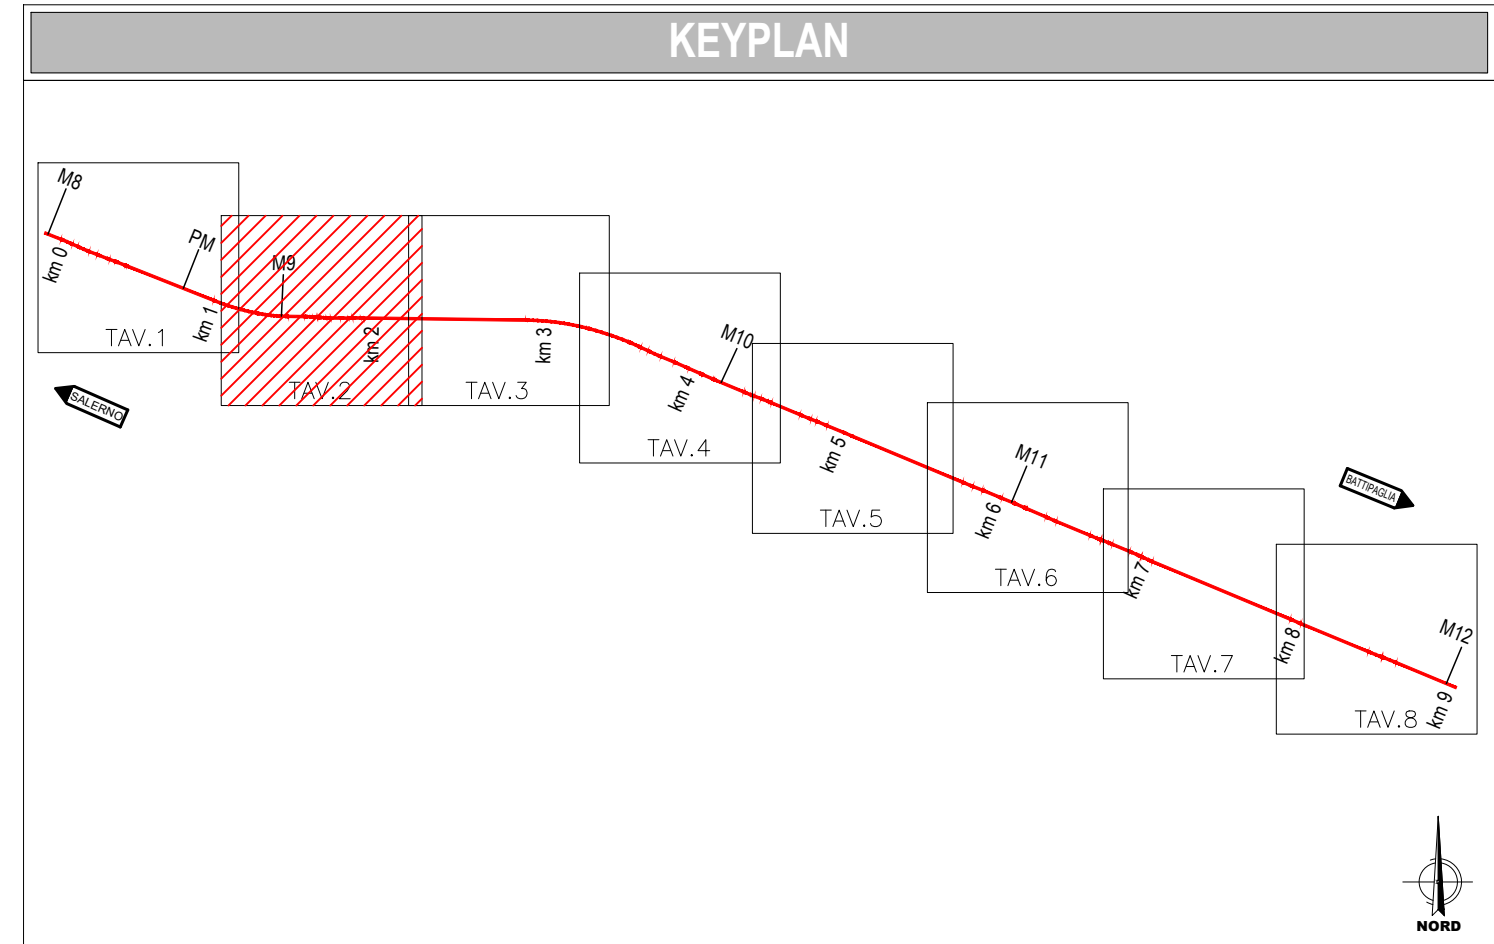

COMMITTENTE: **RFI** RETE FERROVIARIA ITALIANA GRUPPO FERROVIE DELLO STATO ITALIANE

PROGETTAZIONE: **ITALFERR** GRUPPO FERROVIE DELLO STATO ITALIANE

U.O. ARCHITETTURA, AMBIENTE E TERRITORIO - CANTIERIZZAZIONE

PROGETTO DEFINITIVO

LINEA SALERNO - PONTECAGNANO AEROPORTO
COMPLETAMENTO METROPOLITANA DI SALERNO
TRATTA ARECHI - PONTECAGNANO AEROPORTO

CANTIERIZZAZIONE
 Planimetria con indicazione delle aree di cantiere e della viabilità connessa - Tav. 2/8

SCALA: 1:2.000

COMMESSA LOTTO FASE ENTE TIPO DOC. OPERA/DISCIPLINA PROGR. REV.
 NN1X 00 D 53 P6 CA0000 002 C

Rev.	Descrizione	Redatto	Data	Verificato	Data	Approvato	Data	Autorizzazione
A	Emissione esecutiva	L. Camilli	NOV 2020	B. Capucchio	NOV 2020	M. D'Avino	NOV 2020	
B	Emissione esecutiva	B. Capucchio	DIC 2020	B. Capucchio	DIC 2020	M. D'Avino	DIC 2020	
C	Emissione esecutiva	B. Capucchio	MAR 2021	B. Capucchio	MAR 2021	M. D'Avino	MAR 2021	

File: _____ n. Elab.: _____

ITALFERR S.p.A.
 U.O. Architettura, Ambiente e Territorio - Cantierizzazione
 Dott. Ing. Silvio Macchiarelli
 Ordine degli Ingegneri della Provincia di Roma
 n. A.19935