


LEGENDA			
	CB - CANTIERE BASE		AUTOSTRADA
	CO - CANTIERE OPERATIVO		VIABILITA' PRINCIPALE
	AT - AREA TECNICA		VIABILITA' SECONDARIA
	AS - AREA DI STOCCAGGIO		VIABILITA' LOCALE / PRIVATA
	DT - DEPOSITO TEMPORANEO		PISTA DI CANTIERE
	AR - CANTIERE DI ARMAMENTO ED ATTREZZAGGIO TECNOLOGICO		ACCESSO AI CANTIERI
	AREA DI LAVORO		DIREZIONI
	OPERE DI PROGETTO		LINEA FERROVIARIA DI PROGETTO
	DEMOLIZIONI		LINEA FERROVIARIA ESISTENTE

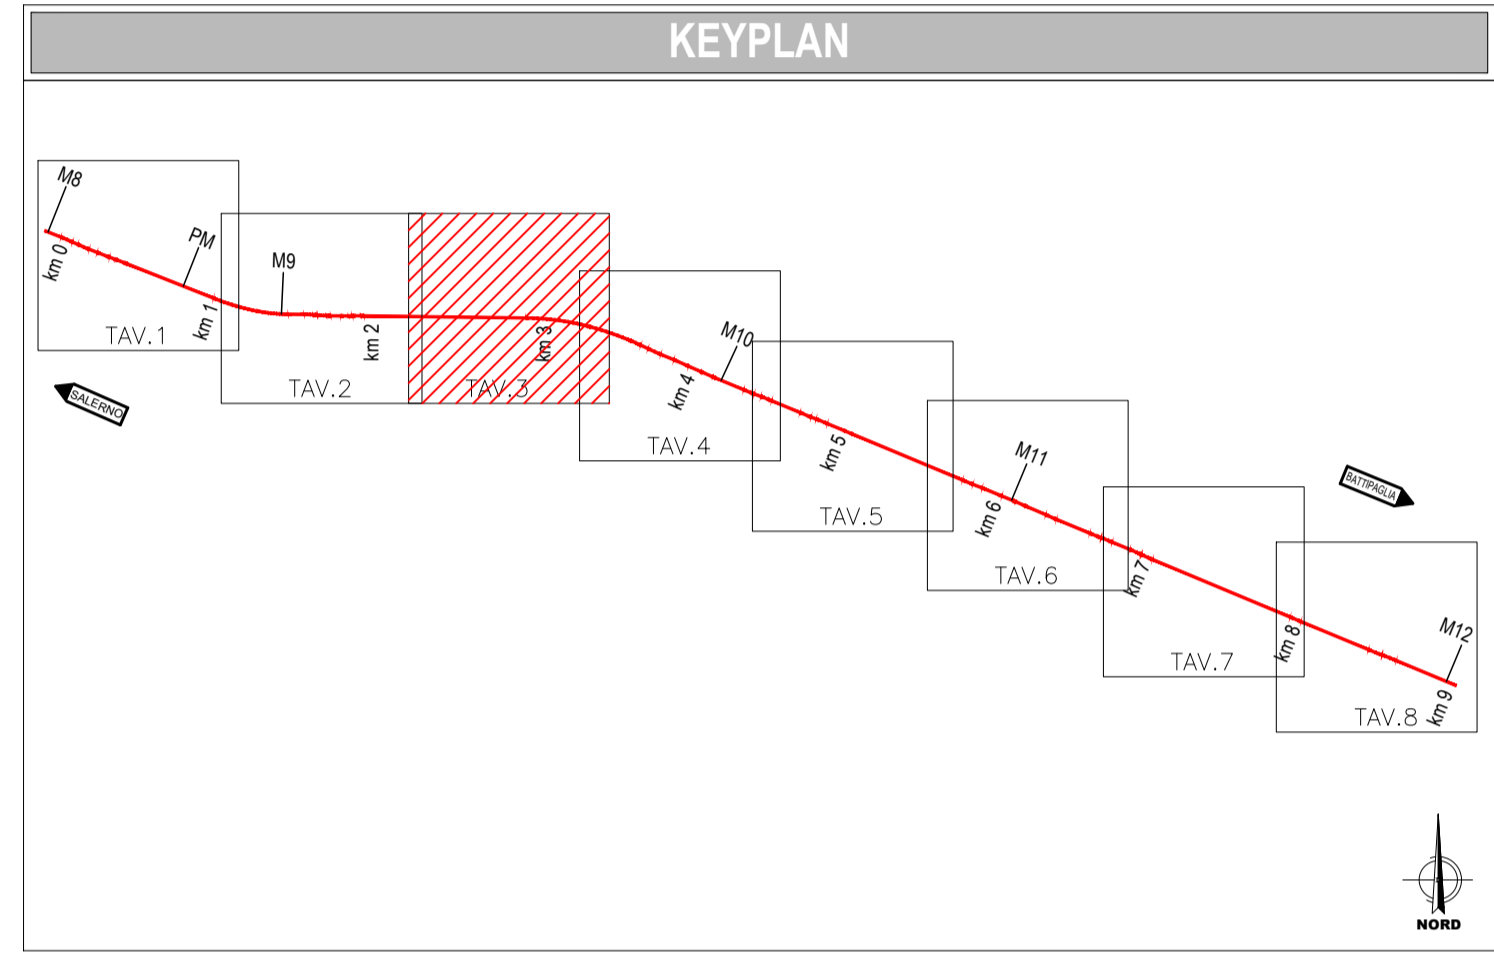

COMMITTENTE:

PROGETTAZIONE:

**U.O. ARCHITETTURA, AMBIENTE E TERRITORIO - CANTIERIZZAZIONE**

**PROGETTO DEFINITIVO**

**LINEA SALERNO - PONTECAGNANO AEROPORTO**  
**COMPLETAMENTO METROPOLITANA DI SALERNO**  
**TRATTA ARECHI - PONTECAGNANO AEROPORTO**

**CANTIERIZZAZIONE**  
 Planimetria con indicazione delle aree di cantiere e della viabilità connessa - Tav. 3/8

SCALA: 1:2.000

COMMESSA LOTTO FASE ENTE TIPO DOC. OPERA/DISCIPLINA PROGR. REV.  
 NN1X 00 D 53 P6 CA0000 003 C

Rev.	Descrizione	Redatto	Data	Verificato	Data	Approvato	Data	Autorizz.
A	Emissione esecutiva	L. Camilli	NOV 2020	B. Capucchio	NOV 2020	M. D'Avino	NOV 2020	
B	Emissione esecutiva	B. Capucchio	DIC 2020	B. Capucchio	DIC 2020	M. D'Avino	DIC 2020	
C	Emissione esecutiva	B. Capucchio	MAR 2021	B. Capucchio	MAR 2021	M. D'Avino	MAR 2021	

File: \_\_\_\_\_ n. Elab.: \_\_\_\_\_

*ITALFERR S.p.A.*  
 U.O. Architettura, Ambiente e Territorio - Cantierizzazione e Infrastruttura Supporto  
 Dott. Ing. Stefano Macchiaioli  
 Ordine degli Ingegneri della Provincia di Roma n. A.19535