


**Key plan**

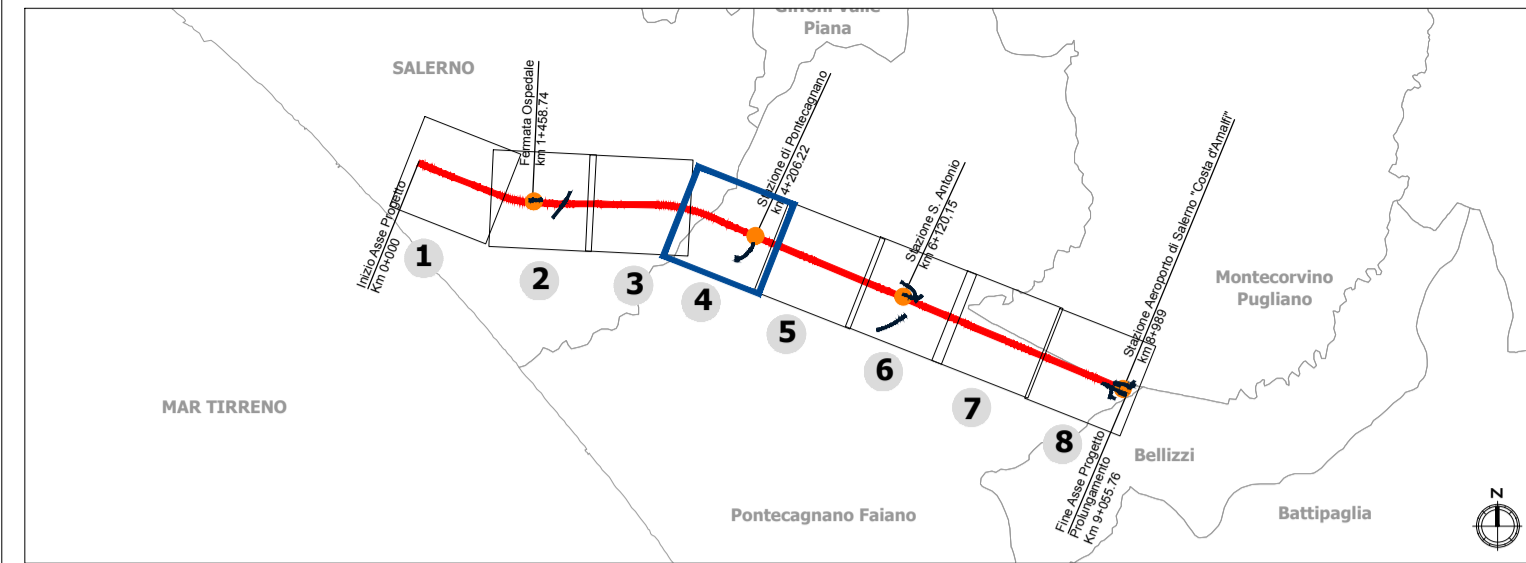

**LEGGENDA**

- Tracciato ferroviario di progetto
- Opere varie connesse
- Viabilità**
  - Viabilità primaria
  - Viabilità secondaria
  - Viabilità principale
  - Viabilità locale
- Are di cantieri**
  - CB - Cantiere base
  - AT - Area tecnica
  - AR - Cantiere di armamento
  - Pista di cantiere
  - CO - Cantiere operativo
  - AS - Area di stoccaggio
  - Area di lavoro
  - Accesso ai cantieri
- Mitigazioni**
  - Barriere antirumore di cantiere fisso
  - Bagnatura area di cantiere
  - Spazzatura strade
  - Barriere antirumore avanzamento lavori
  - Bagnatura piste di cantiere
- Ricettori**
  - Residenziale
  - Commerciale e Servizi
  - Monumentale, religioso
  - Ruderi, Dismessi, Box e Depositi
  - Ospedali, case di cura, scuole ed università
  - Industriale e Artigianale
  - Pertinenza FS

COMMITTENTE:  
**RFI**  
 RETE FERROVIARIA ITALIANA  
 GRUPPO FERROVIE DELLO STATO ITALIANE

PROGETTAZIONE:  
**ITALFERR**  
 GRUPPO FERROVIE DELLO STATO ITALIANE

U.O. GEOLOGIA, TECNICA DELL'AMBIENTE E DEL TERRITORIO

PROGETTO DEFINITIVO

LINEA SALERNO - PONTECAGNANO AEROPORTO  
 COMPLETAMENTO METROPOLITANA DI SALERNO  
 TRATTA ARECHI - PONTECAGNANO AEROPORTO

PROGETTO AMBIENTALE DELLA CANTIERIZZAZIONE

Planimetria degli interventi di mitigazione 4/8

SCALA:  
 1: 2.000

COMMESSA	LOTTO	FASE	ENTE	TIPO DOC.	OPERA/DISCIPLINA	PROGR.	REV.
NN1X	00	D	69	P6	CA0000	004	B

Rev.	Descrizione	Redatto	Data	Verificato	Data	Approvato	Data	Autorizzato Data
A	Emissione esecutiva	F. Massari	Febbraio 2021	D. Bensardi	Febbraio 2021	M. D'Avino	Febbraio 2021	S. Padulisi Aprile 2021
B	Emissione esecutiva	F. Massari	Aprile 2021	D. Bensardi	Aprile 2021	M. D'Avino	Aprile 2021	