


TE LINEA STORICA DA
CONSERVARE LATO METRO

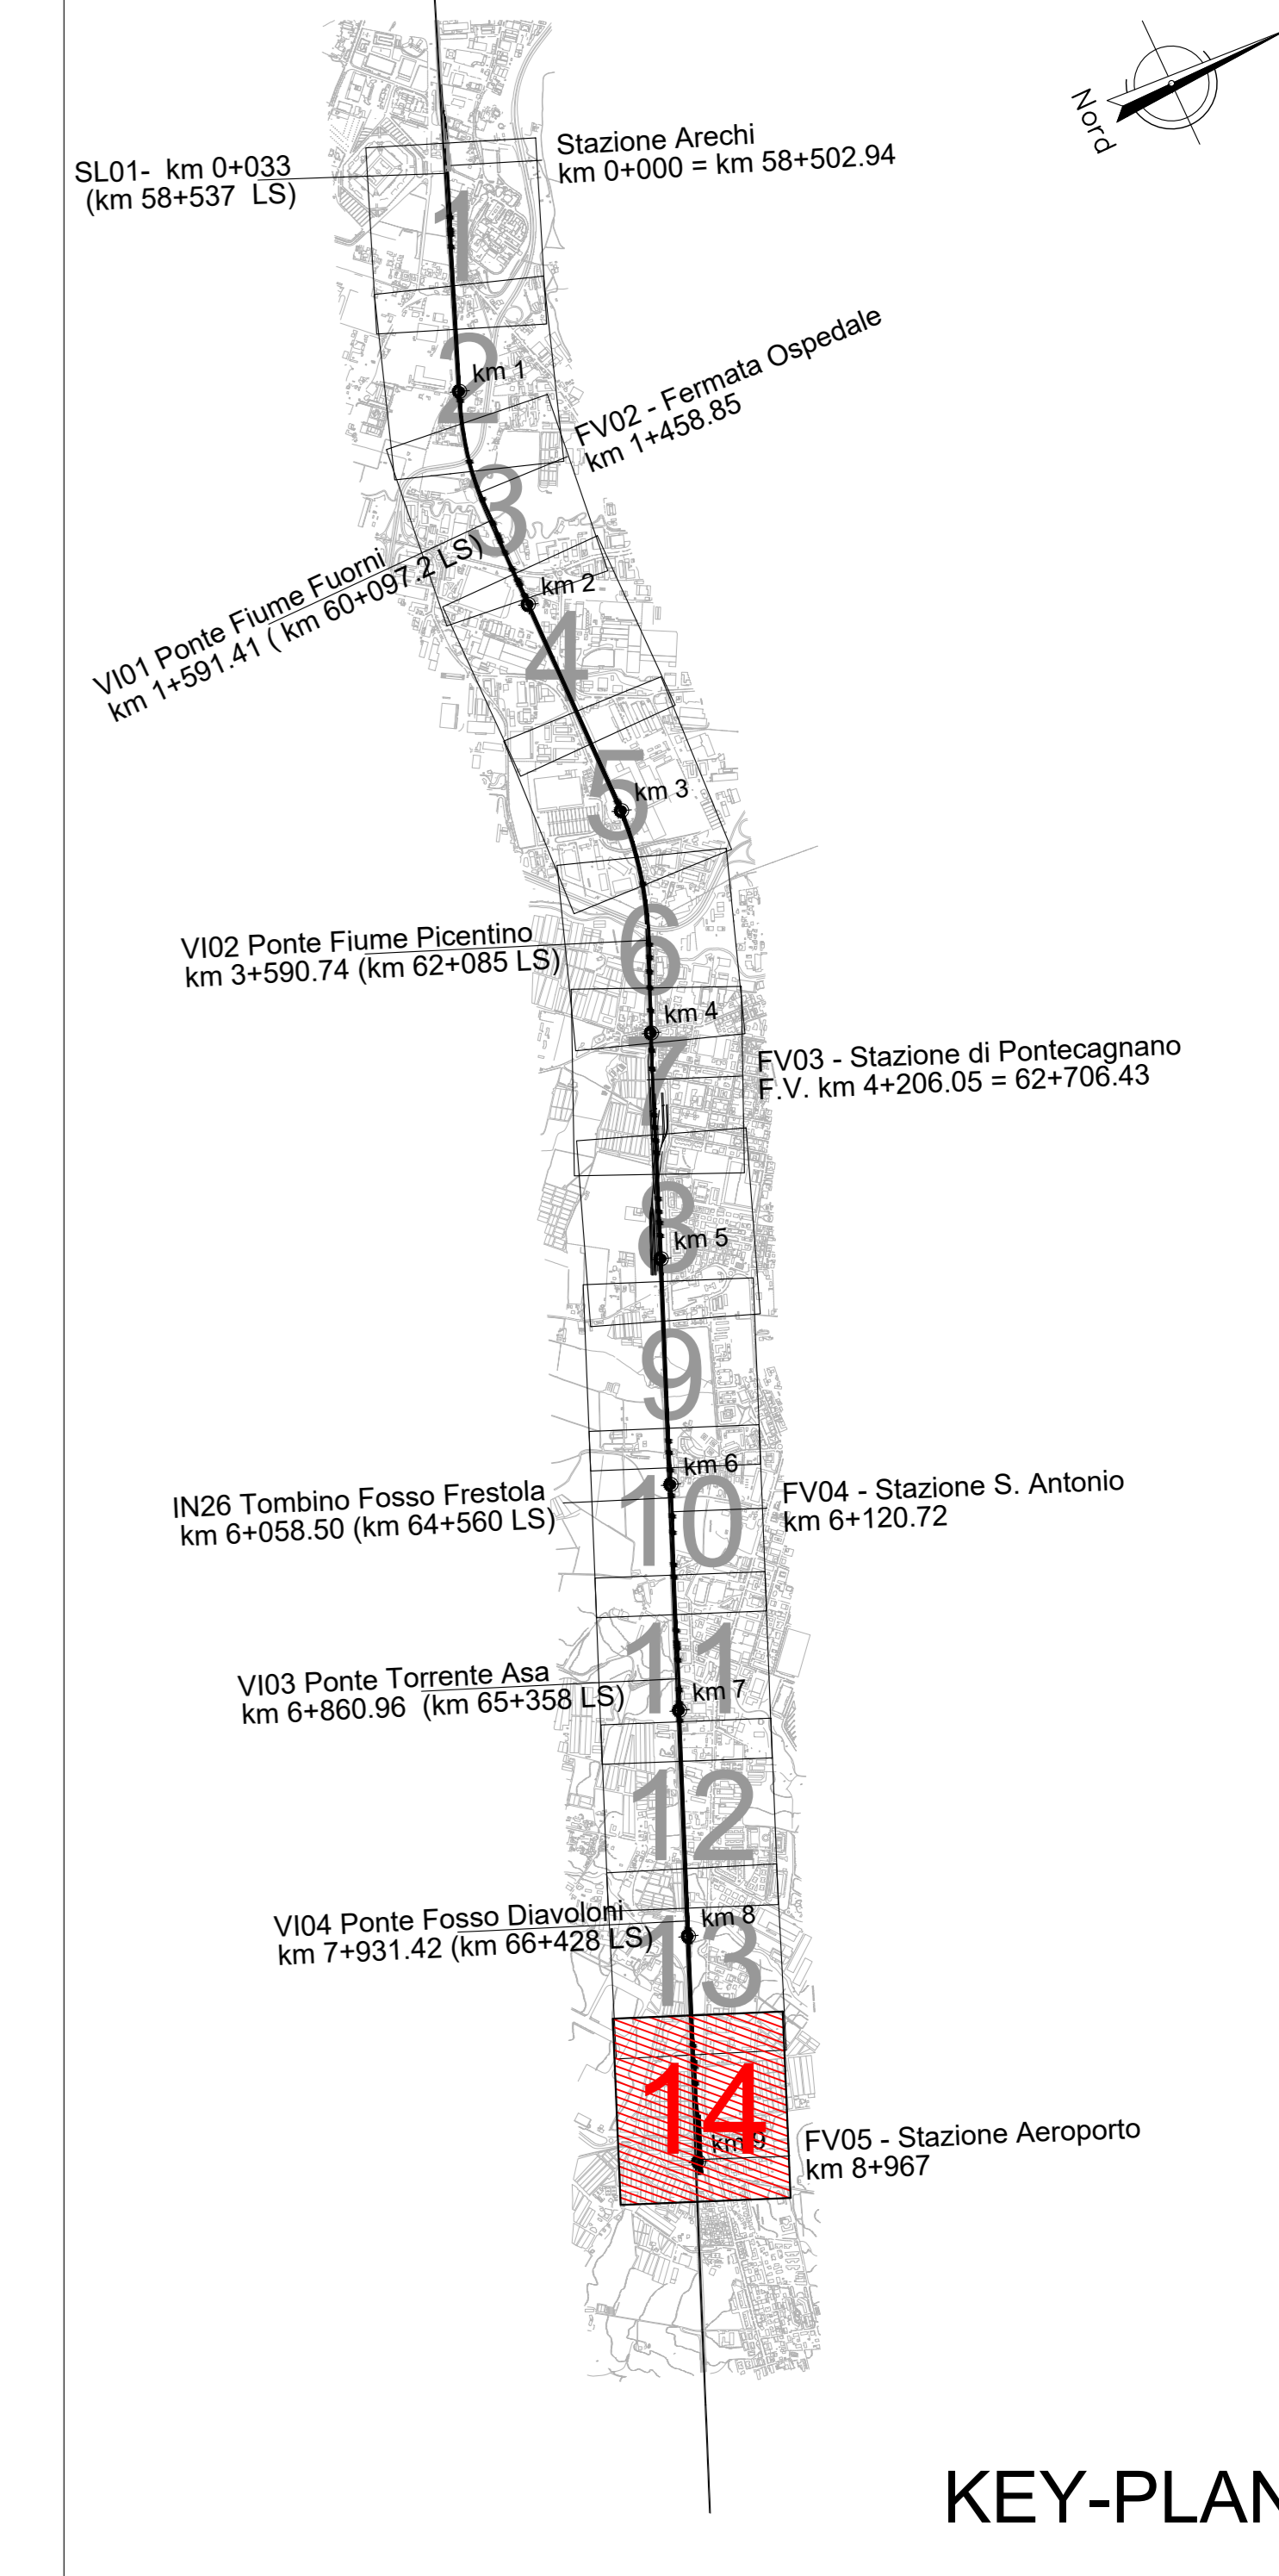

KEY-PLAN

LEGENDA

- ASSI LINEA STORICA ESISTENTE
- ASSE PROGETTO METRO SALERNO
- DEMOLIZIONI

NOTA: le barriere antirumore lato mare BA13-BA19 saranno oggetto di altro appalto.

COMMITTENTE: **RFI** RETE FERROVIARIA ITALIANA GRUPPO FERROVIE DELLO STATO ITALIANE

PROGETTAZIONE: **ITALFER** GRUPPO FERROVIE DELLO STATO ITALIANE

U.O. INFRASTRUTTURE SUD

PROGETTO DEFINITIVO

LINEA SALERNO - PONTECAGNANO AEROPORTO
COMPLETAMENTO METROPOLITANA DI SALERNO
TRATTA ARECHI - PONTECAGNANO AEROPORTO
 INFRASTRUTTURA
 Infrastruttura Ferroviaria
 Planimetria di progetto - Tav. 14

SCALA: 1:1000

COMMESSA LOTTO FASE ENTE TIPO DOC. OPERA/DISCIPLINA PROGR. REV.

NN1X 00 D 78 P7 1F0101 014 B

Rev.	Descrizione	Redatto	Data	Verificato	Data	Approvato	Data	Autorizzato Data
A	Emissione Esecutiva	F. Duranti	08/2020	G. Manno	08/2020	M. Di Stefano	08/2020	08/2021
B	Emissione Esecutiva	F. Duranti	Gen/2021	G. Manno	Gen/2021	M. Di Stefano	Gen/2021	Gen/2021

Elab.: