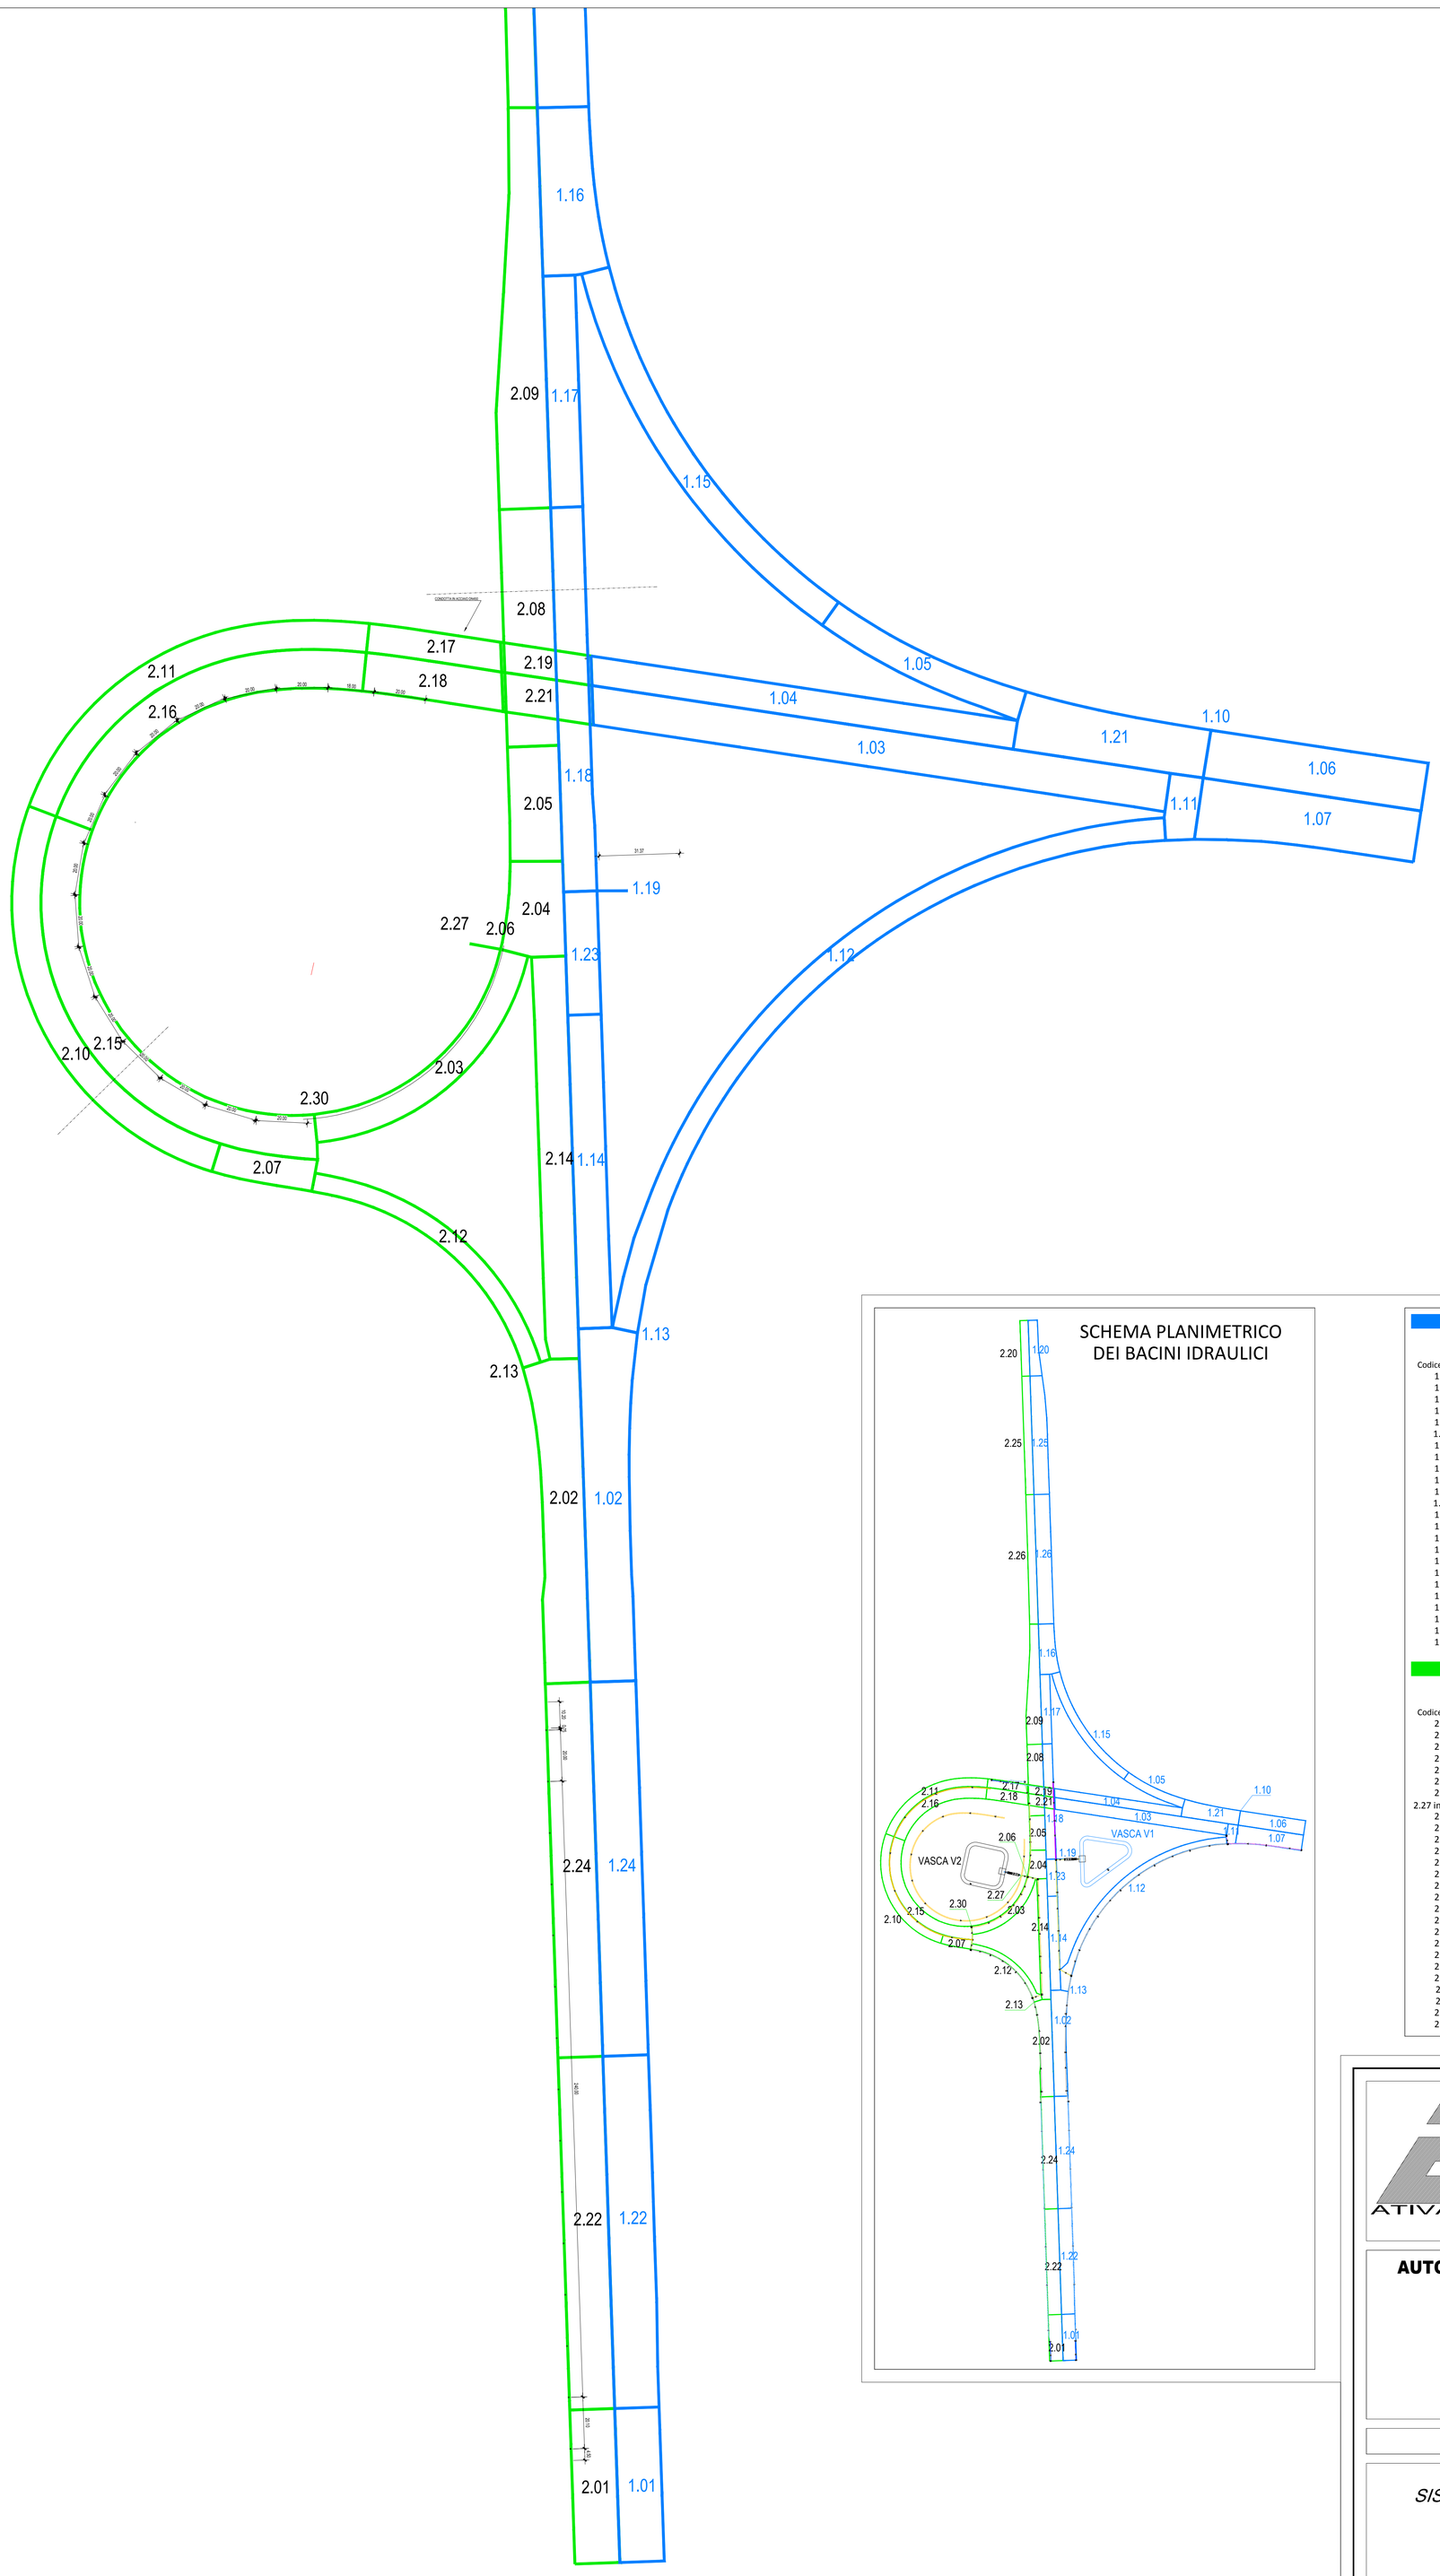

VASCA V1 - Caratteristiche schematiche del bacino afferente

Rami della rete di drenaggio			Superficie direttamente afferente	Superficie afferente totale
Codice bacino	ID	ID immissione	S [ha]	St [ha]
1.01	1		0.1070	0.1070
1.22	2	1	0.2440	0.3510
1.24	3	2	0.2440	0.5950
1.02	4	3	0.3638	0.9588
1.14	5	4+20	0.1131	2.4871
1.23	6	5	0.0624	2.5495
1.20	7		0.1280	0.1280
1.25	8	7	0.2730	0.4010
1.26	9	8	0.2730	0.6740
1.16	10	9	0.1430	0.8170
1.17	11	10+16	0.1120	1.1110
1.18	12	11	0.1890	1.3000
1.05	13		0.0920	0.0920
1.21	14	13+24	0.1490	0.4300
1.06	15		0.1620	0.1620
1.15	16		0.1820	0.1820
1.10	17	14+15	0.0000	0.5920
1.11	18	17+21	0.0318	0.8038
1.12	19	18+23	0.2684	1.4152
1.13	20	19	0.0000	1.4152
1.07	21		0.1800	0.1800
1.19	22	6+12	0.0000	3.8495
1.03	23		0.3430	0.3430
1.04	24		0.1890	0.1890

VASCA V2 - Caratteristiche schematiche del bacino afferente

Rami della rete di drenaggio			Superficie direttamente afferente	Superficie afferente totale
Codice bacino	ID	ID immissione	S [ha]	St [ha]
2.01	1		0.1040	0.1040
2.22	2	1	0.2400	0.3440
2.24	3	2	0.2590	0.6030
2.02	4	3	0.2190	0.8220
2.13	5	4+27	0.0000	0.9070
2.14	6	5	0.2030	1.1100
2.06	7	6+15	0.0000	2.1420
2.27 in vasca 2	8	7+20	0.0000	3.4010
2.20	9		0.0770	0.0770
2.25	10	9	0.1630	0.2400
2.26	11	10	0.1840	0.4240
2.09	12	11	0.2510	0.6750
2.08	13	12+17	0.1850	0.8600
2.05	14	13	0.0900	0.9500
2.04	15	14	0.0820	1.0320
2.19	16		0.0400	0.0400
2.17	17	16	0.0600	0.1000
2.16	18		0.2090	0.4450
2.15	19	18	0.2790	0.7240
2.03	20	25	0.1210	1.2590
2.21	21		0.0540	0.0540
2.18	22	21	0.0820	0.1360
2.11	23		0.1770	0.1770
2.10	24	23	0.1920	0.3690
2.30	25	26	0.0000	0.4140
2.07	26	24	0.0450	0.4140
2.12	27		0.0850	0.0850

VISTO per ATIVA S.p.A.

ATIVA

TORINO - IVREA - QUINCINETTO

IVREA - SANTHIA'

SISTEMA AUTOSTRADALE TANGENZIALE DI TORINO

Amministratore Delegato
Dott. Ing. LUIGI CRESTA

AUTOSTRADA A4/A5 - A5 TORINO QUINCINETTO IVREA SANTHIA'

NODO IDRAULICO DI IVREA
2° FASE DI COMPLETAMENTO
LOTTO 1B

PROGETTO ESECUTIVO

SISTEMA DI SMALTIMENTO DELLE ACQUE DI PIATTAFORMA
Opere idrauliche:
Planimetria dei bacini idraulici

IL PROGETTISTA	REDATTO	CONTROLLATO	APPROVATO
ATIVA ENGINEERING	HYDRODATA S.p.A. R. Sodano	HYDRODATA S.p.A. V. Tresso	ATIVA ENGINEERING V. Palmisano
Il Direttore Tecnico Dott. Ing. ROBERTO PETRALI ordine degli Ingegneri di Milano n° 14638	DATA MARZO 2020	REVISIONE	DATA
	SCALA 1 : 500		

UFFICIO	COMMESSA	N° PROGETTO	FASE	ARGOMENTO	N° ELABORATO	REV
SSP	0101A05	0009	PEI	DR	404	00