

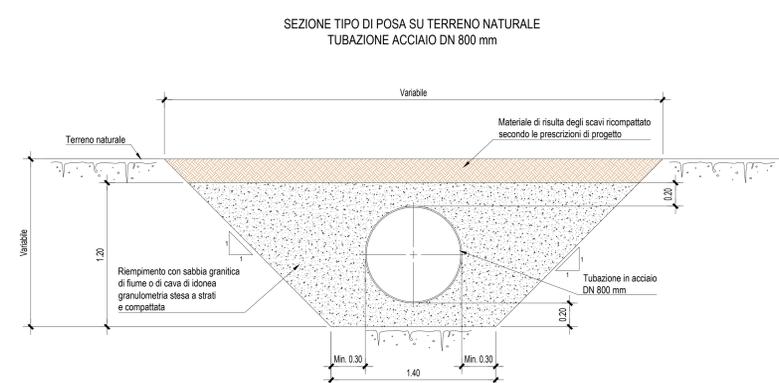


PARTICOLARE PACCHETTO STRADALE - SCALA 1:25

n°	DENOMINAZIONE	h
1	Conglomerato bituminoso di usura	0.04
2	Conglomerato bituminoso di collegamento	0.06
3	Conglomerato bituminoso di base	0.15
4	Fondazione in misto stabilizzato al cemento	0.20
5	Fondazione in misto stabilizzato anidro	0.30

( cm. 75 )  
SOVRASTRUTTURA

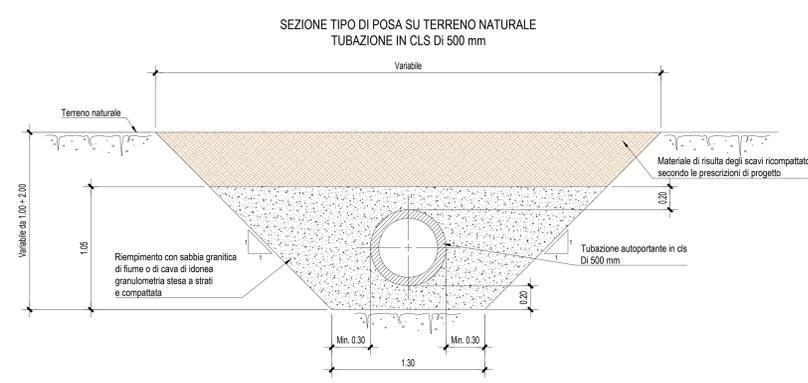

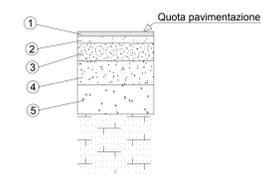

**TORINO - IVREA - QUINCINETTO**  
**IVREA - SANTHIA'**  
SISTEMA AUTOSTRADALE  
TANGENZIALE DI TORINO

VISTO per ATVA S.p.A.



Amministratore Delegato  
Dot. Ing. LUIGI GRESTA


**AUTOSTRADA A4/A5 - A5 TORINO QUINCINETTO**  
**IVREA SANTHIA'**

**NODO IDRAULICO DI IVREA**  
**2° FASE DI COMPLETAMENTO**  
**LOTTO 1B**

**PROGETTO ESECUTIVO**

**SISTEMA DI SMALTIMENTO DELLE ACQUE DI PIATTAFORMA**

*Sezioni tipo di posa delle tubazioni*

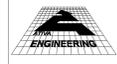IL PROGETTISTA	REDATTO	CONTROLLATO	APPROVATO
	HYDRODATA S.p.A. R. Sodano	HYDRODATA S.p.A. V. Tresso	ATVA ENGINEERING V. Palmisano
DATA	MARZO 2020	REVISIONE	DATA
SCALA	1:20		
Il Direttore Tecnico Dott. Ing. ROBERTO PETRALI ordine degli Ingegneri di Milano n° 14638			
UFFICIO	COMMESSA	N° PROGETTO	FASE
SSP0101A050009PE			IDR40500