Profilo T_TO-2 (1 di 3)

Da Progr. 0.00
A Progr. 250.00

Scala X:Y : 200:200
Q.Rif. : 220.00

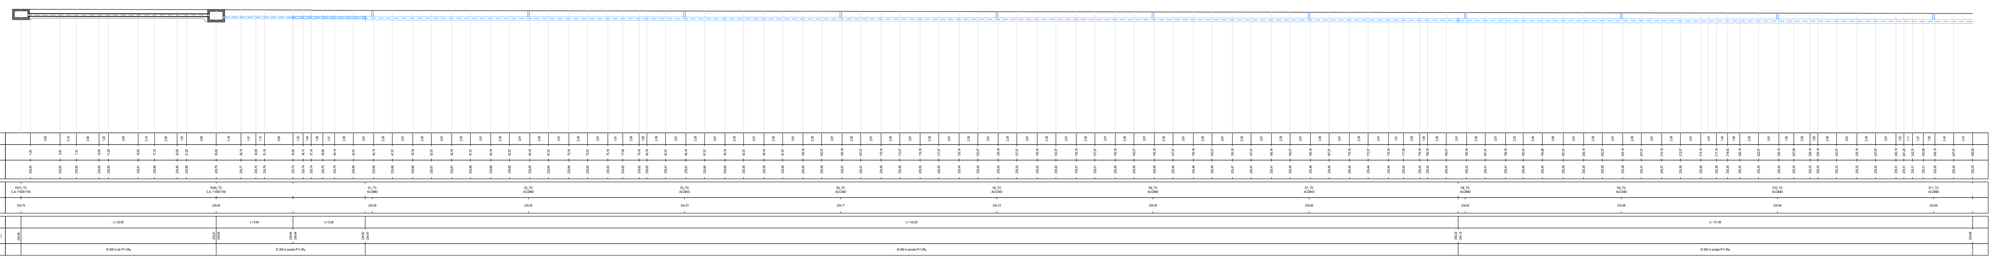

Profilo TO-2 (2 di 3)

Da Progr. 232.00
A Progr. 470.00

Scala X:Y : 200:200
Q.Rif. : 220.00

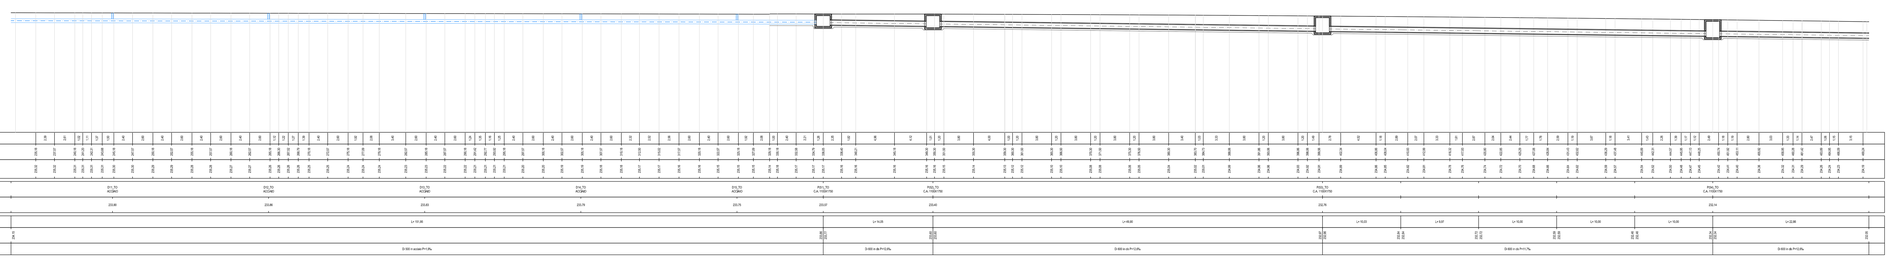

Profilo TO-2 (3 di 3)

Da Progr. 460.00
A Progr. 640.00

Scala X:Y : 200:200
Q.Rif. : 220.00

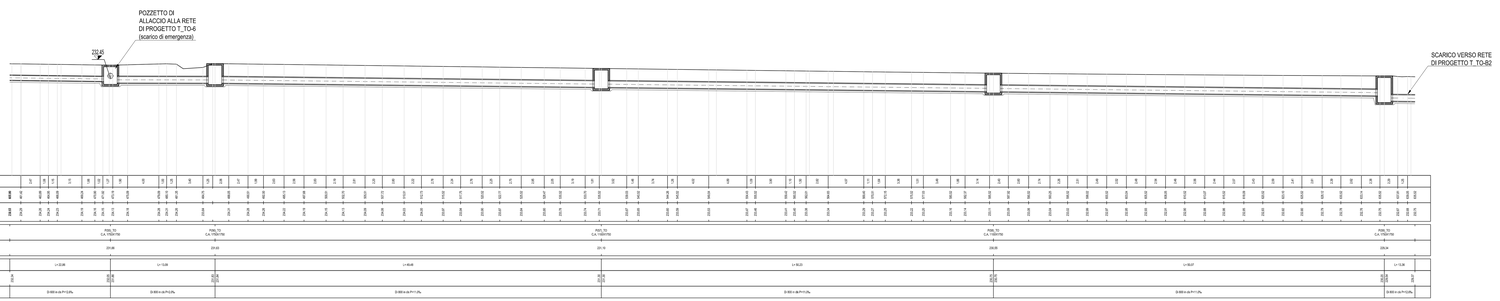

TORINO - IVREA - QUINCINETTO

IVREA - SANTHIA'

SISTEMA AUTOSTRADALE
TANGENZIALE DI TORINO

VISTO per ATIVA S.p.A.

Amministratore Delegato
Dott. Ing. LUIGI CRESTA

AUTOSTRADA A4/A5 - A5 TORINO QUINCINETTO
IVREA SANTHIA'

NODO IDRAULICO DI IVREA
2° FASE DI COMPLETAMENTO
LOTTO 1B

PROGETTO ESECUTIVO

SISTEMA DI SMALTIMENTO DELLE ACQUE DI PIATTAFORMA

Opere idrauliche a lato della corsia direzione Torino:
Profili longitudinali - Tavola 1 di 4

6. PROGETTISTA	REDATTO	CONTROLLATO	APPROVATO
	HYDRODATA S.p.A. R. Sodano	HYDRODATA S.p.A. V. Tresso	ATIVA ENGINEERING V. Palmisano
Il Direttore Tecnico Dott. Ing. ROBERTO PETRALI ordine degli Ingegneri di Milano n° 14638	DATA MARZO 2020	REVISIONE	DATA
	SCALA 1:200/200		

UFFICIO	COMMESSA	N° PROGETTO	FASE	ARGOMENTO	N° ELABORATO	REV
SSP	01	1A05	0009	PE	IDR406	--