***Profilo F_TO-3 (1 di 2)***

Da Progr. 0,00
A Progr. 257,00

Scala X:Y : 200:200
Q.Rif. : 220,00




***Profilo F_TO-3 (2 di 2)***

Da Progr. 240,00
A Progr. 435,00

Scala X:Y : 200:200
Q.Rif. : 220,00

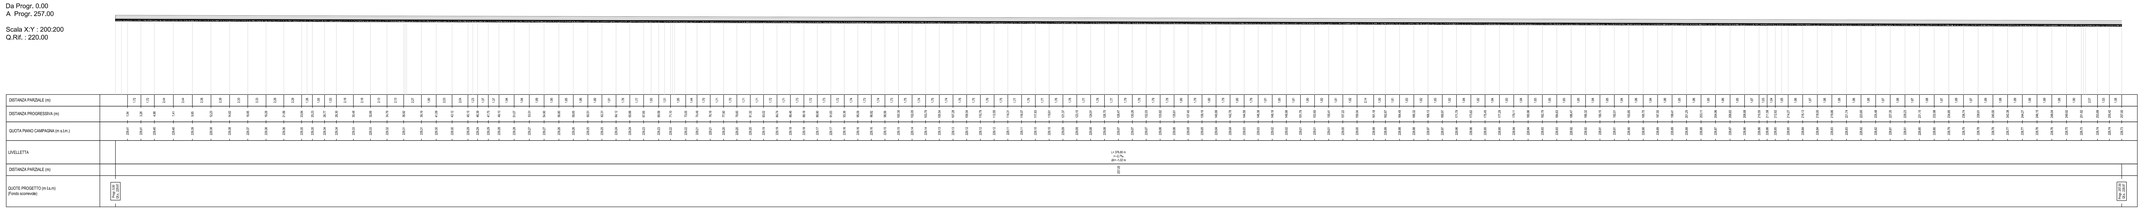


***Profilo T_TO-5***

Da Progr. -2,00
A Progr. 124,00

Scala X:Y : 200:200
Q.Rif. : 230,00

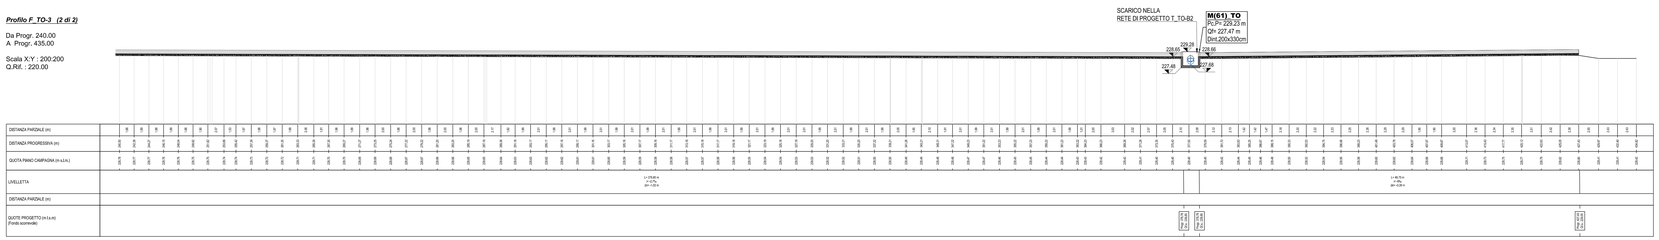


***Profilo T_TO-6***

Da Progr. -2,00
A Progr. 109,00

Scala X:Y : 200:200
Q.Rif. : 225,00

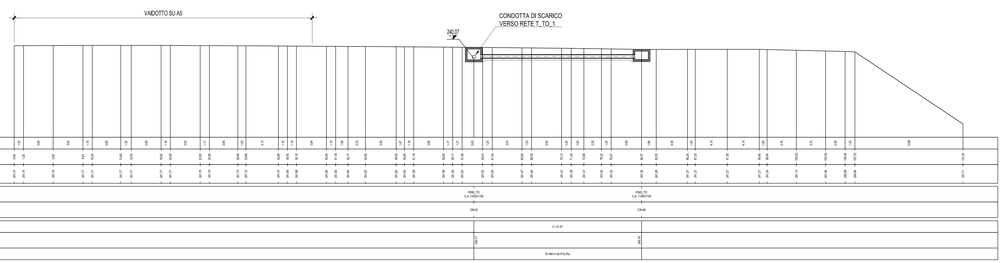


***Profilo T_TO-7***

Da Progr. -2,00
A Progr. 41,00

Scala X:Y : 200:200
Q.Rif. : 220,00

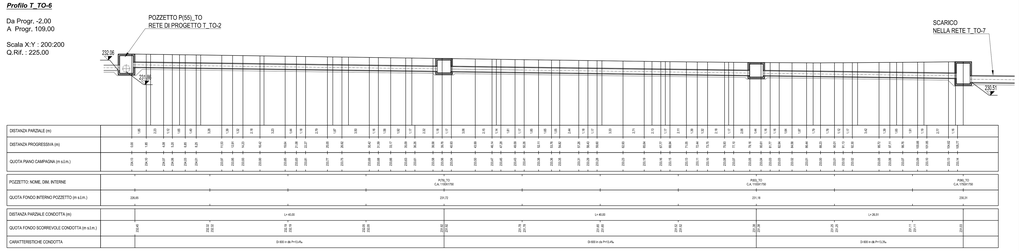


***Profilo T_TO-9***

Da Progr. -2,00
A Progr. 114,00

Scala X:Y : 200:200
Q.Rif. : 220,00

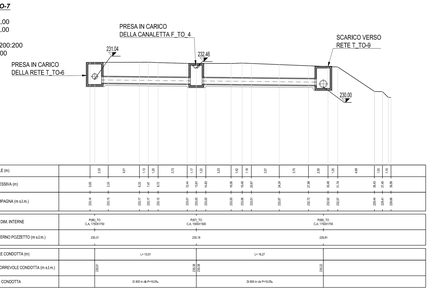


TORINO - IVREA - QUINCINETTO

IVREA - SANTHIA'

SISTEMA AUTOSTRADALE TANGENZIALE DI TORINO

VISTO per ATIVA S.p.A.

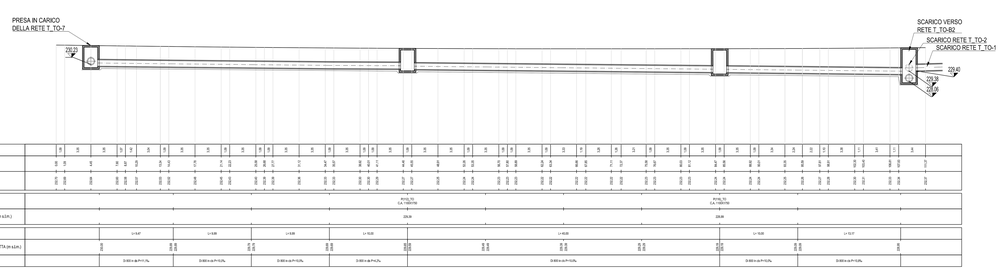Amministratore Delegato
Dott. Ing. LUIGI CRESTA

# AUTOSTRADA A4/A5 - A5 TORINO QUINCINETTO IVREA SANTHIA'

## *NODO IDRAULICO DI IVREA*
## *2° FASE DI COMPLETAMENTO*
## *LOTTO 1B*

*PROGETTO ESECUTIVO*

*SISTEMA DI SMALTIMENTO DELLE ACQUE DI PIATTAFORMA*
*Opere idrauliche a lato della corsia direzione Torino:*
*Profili longitudinali - Tavola 3 di 4*

| IL PROGETTISTA | REDATTO | CONTROLLATO | APPROVATO |
|---|---|---|---|
| | HYDRODATA S.p.A. R. Sodano | HYDRODATA S.p.A. V. Tresso | ATIVA ENGINEERING V. Palmisano |
| Il Direttore Tecnico Dott. Ing. ROBERTO PETRALI ordine degli Ingegneri di Milano n° 14638 | DATA: MARZO 2020 | REVISIONE | DATA |
| | SCALA: 1:200/200 | | |

| UFFICIO | COMMESSA | N° PROGETTO | FASE | ARGOMENTO | ELABORATO | REV |
|---|---|---|---|---|---|---|
| SSP | 01 | 1A05 | 000 | 9PE | IDR408 | -- |