Profilo T_AO-1 (1 di 4)

Da Progr. 0,00
A Progr. 255,00

Scala X:Y : 200:200
Q.Rif. : 220,00

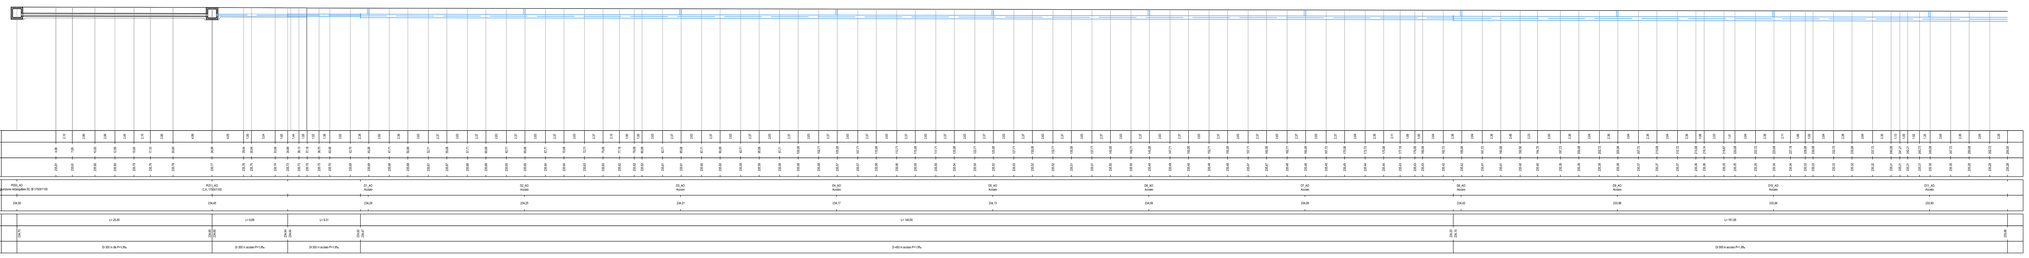

Profilo T_AO-1 (2 di 4)

Da Progr. 250,00
A Progr. 505,00

Scala X:Y : 200:200
Q.Rif. : 220,00

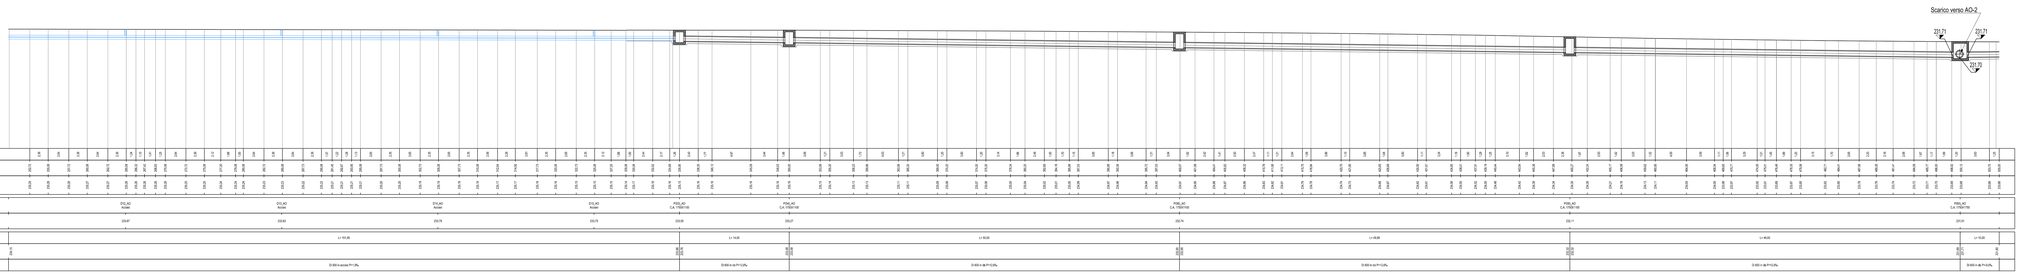

Profilo T_AO-1 (3 di 4)

Da Progr. 502,00
A Progr. 715,00

Scala X:Y : 200:200
Q.Rif. : 220,00

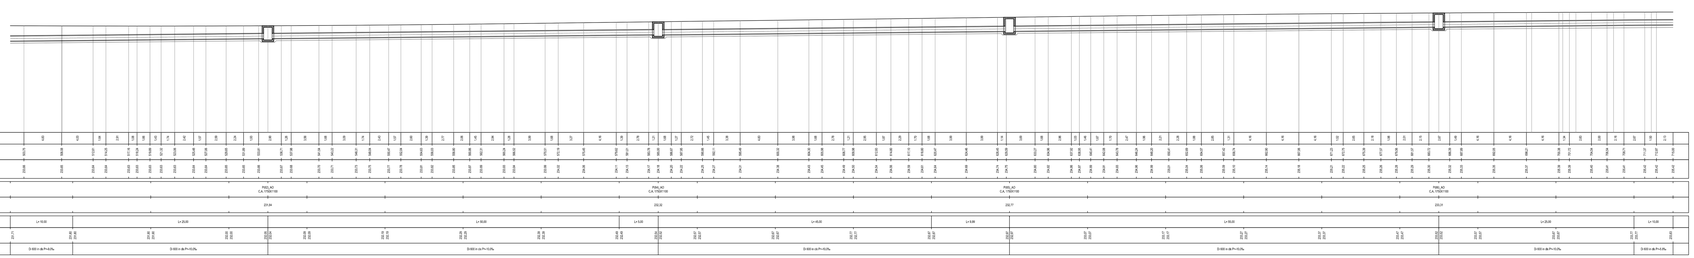

Profilo T_AO-1 (4 di 4)

Da Progr. 710,00
A Progr. 882,00

Scala X:Y : 200:200
Q.Rif. : 220,00

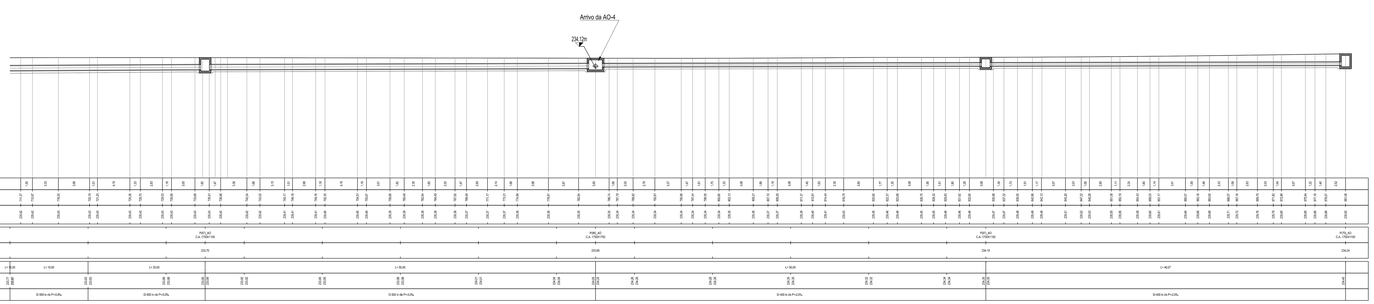

TORINO - IVREA - QUINCINETTO

IVREA - SANTHIA'

SISTEMA AUTOSTRADALE TANGENZIALE DI TORINO

VISTO per ATIVA S.p.A.

Amministratore Delegato
Dott. Ing. LUIGI CRESTA

AUTOSTRADA A4/A5 - A5 TORINO QUINCINETTO IVREA SANTHIA'

NODO IDRAULICO DI IVREA
2° FASE DI COMPLETAMENTO
LOTTO 1B

PROGETTO ESECUTIVO

SISTEMA DI SMALTIMENTO DELLE ACQUE DI PIATTAFORMA
Opere idrauliche a lato della corsia direzione Aosta:
Profili longitudinali - Tavola 1di 3

IL PROGETTISTA	REDATTO	CONTROLLATO	APPROVATO
	HYDRODATA S.p.A. R. Sodano	HYDRODATA S.p.A. V. Tresso	ATIVA ENGINEERING V. Palmisano
Il Direttore Tecnico	DATA	REVISIONE	DATA
Dott. Ing. ROBERTO PETRALI ordine degli Ingegneri di Milano n° 14636	MARZO 2020		
	SCALA 1:200/200		

UFFICIO	COMMESSA	LOTTO	FASE	ARGOMENTO	ELABORATO	REV
SSP	0101A05	0009	PE	IDR	410	--