Profilo F_AO-3 (1 di 3)

Da Progr. 0.00
A Progr. 216.00

Scala X:Y : 200:200
Q.Rif. : 220.00

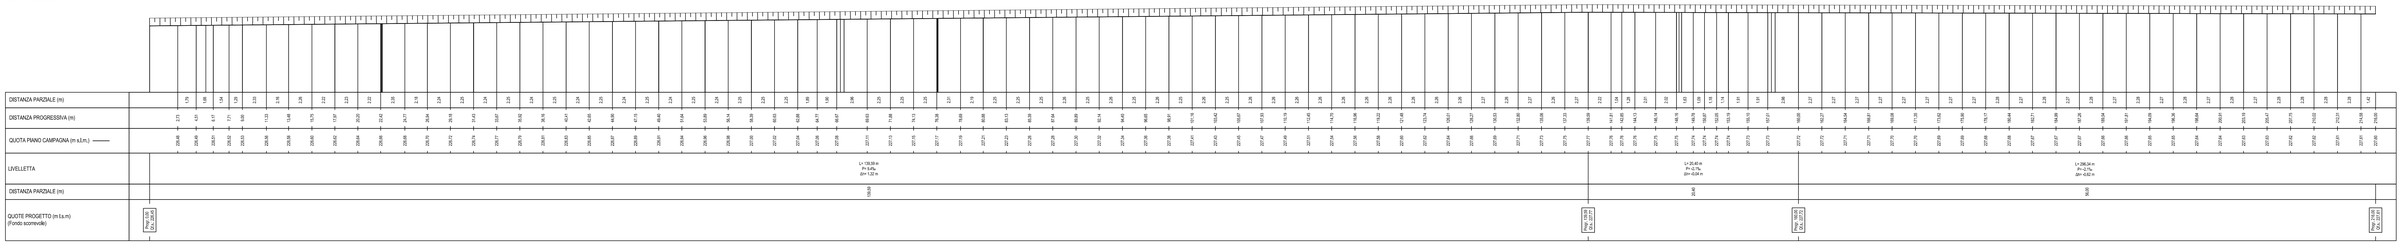

Profilo F_AO-3 (2 di 3)

Da Progr. 205.00
A Progr. 375.00

Scala X:Y : 200:200
Q.Rif. : 220.00

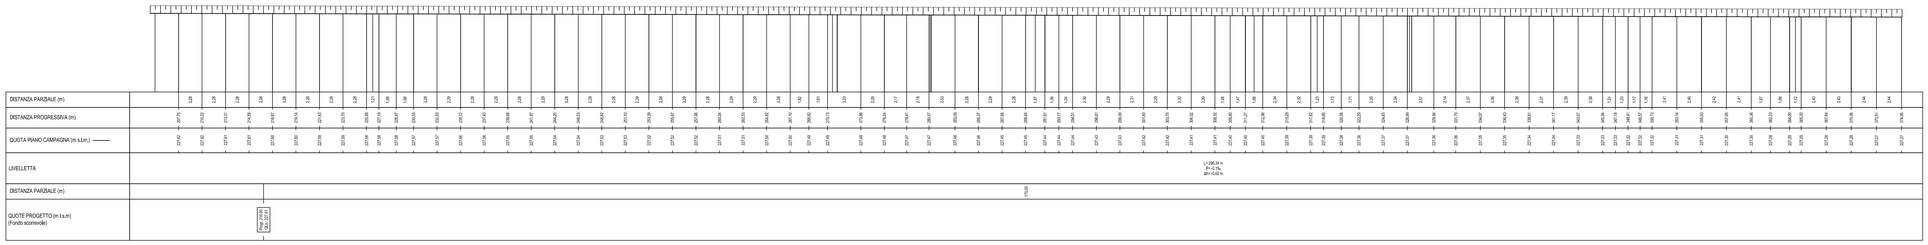

Profilo F_AO-3 (3 di 3)

Da Progr. 360.00
A Progr. 456.50

Scala X:Y : 200:200
Q.Rif. : 220.00

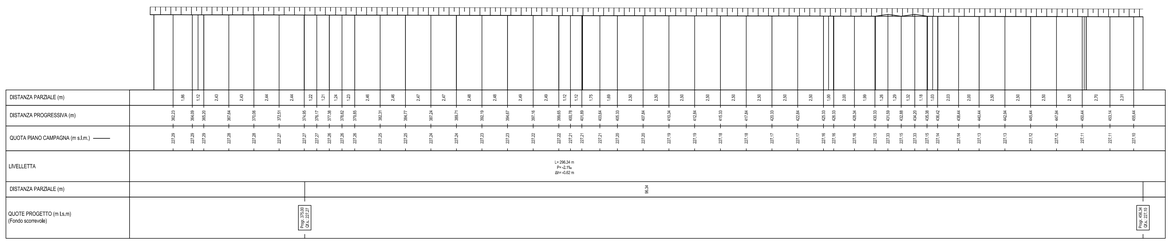

VISTO per ATIVA S.p.A.

ATIVA

TORINO - IVREA - QUINCINETTO

IVREA - SANTHIA'

SISTEMA AUTOSTRADALE TANGENZIALE DI TORINO

Amministratore Delegato
Dott. Ing. LUIGI CRESTA

AUTOSTRADA A4/A5 - A5 TORINO QUINCINETTO IVREA SANTHIA'

NODO IDRAULICO DI IVREA
2° FASE DI COMPLETAMENTO
LOTTO 1B

PROGETTO ESECUTIVO

SISTEMA DI SMALTIMENTO DELLE ACQUE DI PIATTAFORMA
Opere idrauliche a lato della corsia direzione Aosta:
Profili longitudinali - Tavola 3 di 3

IL PROGETTISTA	REDATTO	CONTROLLATO	APPROVATO
ATIVA ENGINEERING	HYDRODATA S.p.A. R. Sodano	HYDRODATA S.p.A. V. Tresso	ATIVA ENGINEERING V. Palmisano
Il Direttore Tecnico Dott. Ing. ROBERTO PETRALI ordine degli Ingegneri di Milano n° 14638	DATA: MARZO 2020 SCALA: 1:200/200	REVISIONE / DATA	

UFFICIO	COMMESSA	N° PROGETTO	FASE	ARGOMENTO	N° ELABORATO	REV
SSP	0101A	05009	PE	IDR	412	- -