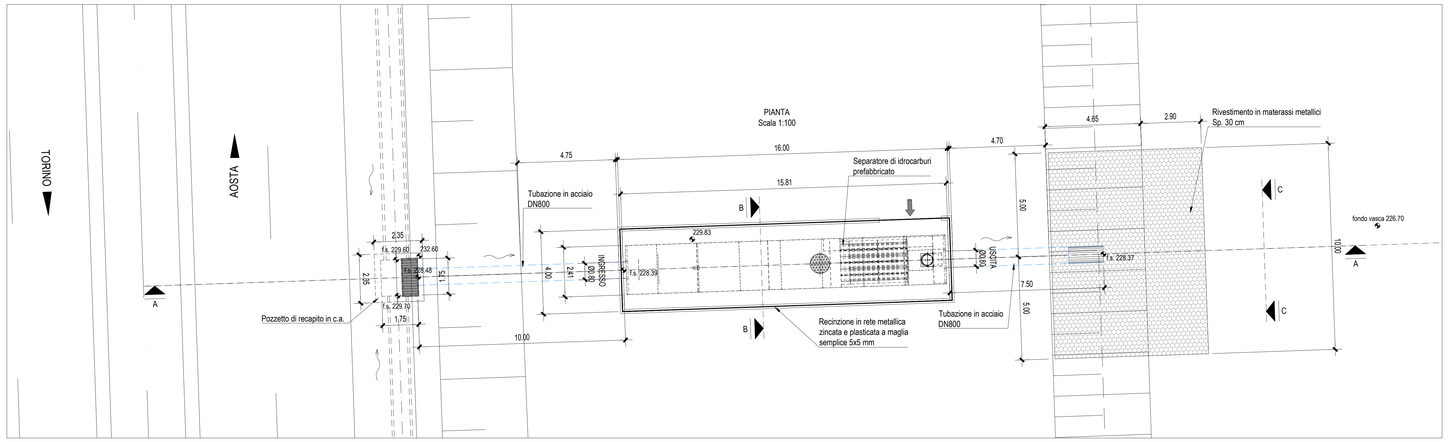

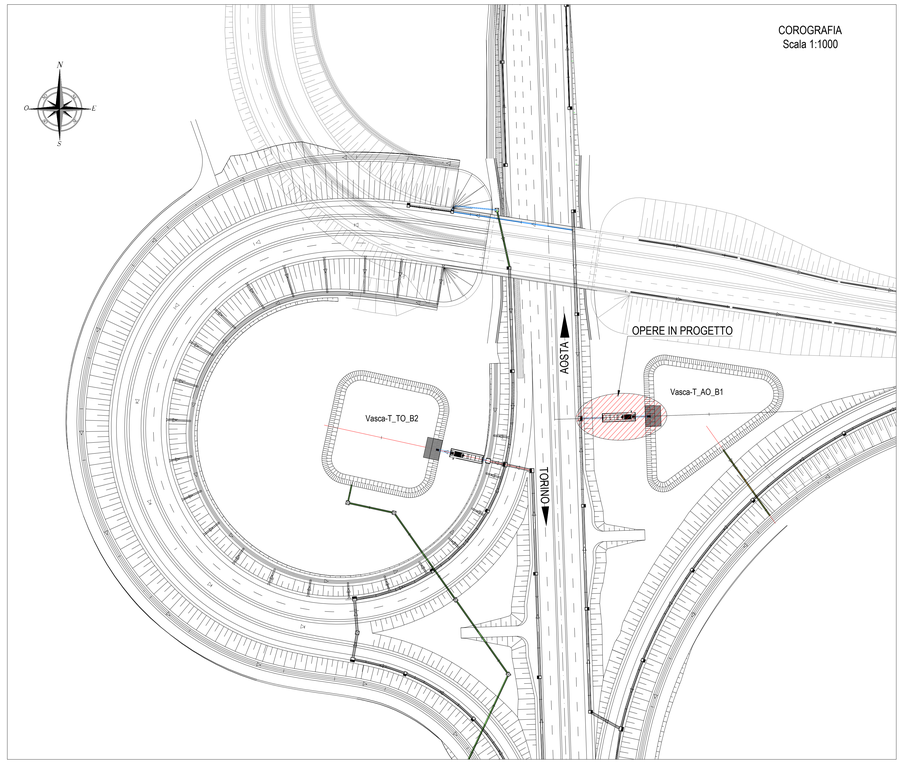

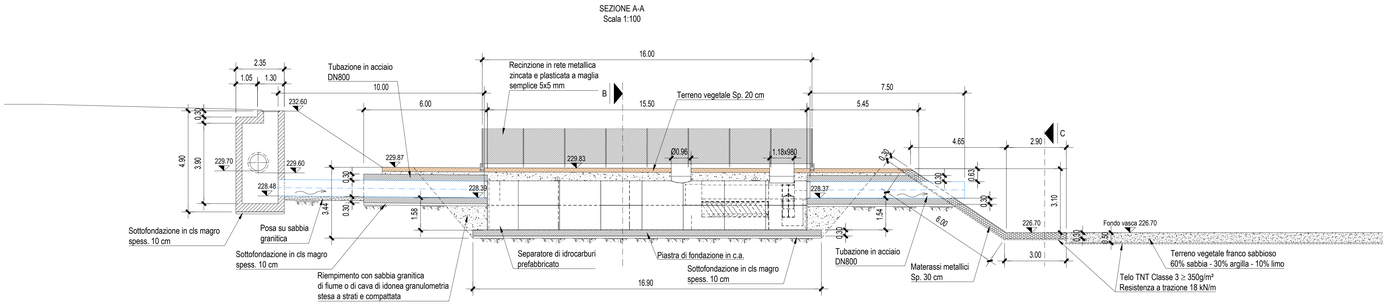

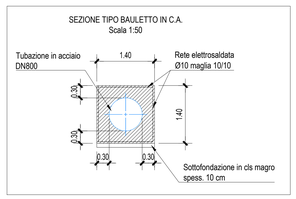

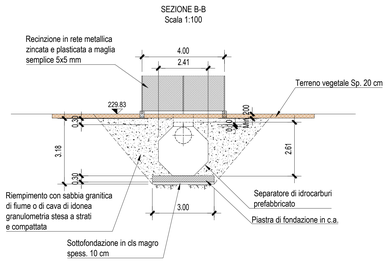

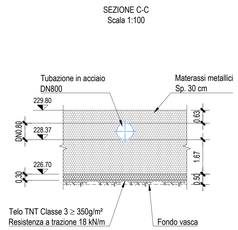

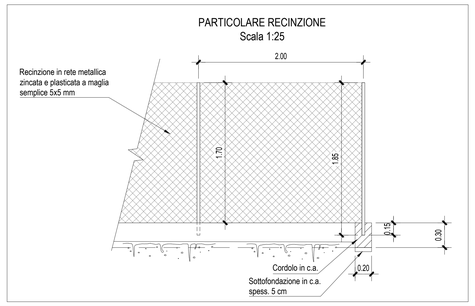

SPECIFICHE MATERIALI

CALCESTRUZZO GETTATO IN OPERA

Calcestruzzo a prestazione garantita (UNI EN 206–1 p.to 6.2 / UNI 11104) con le seguenti caratteristiche:

STRUTTURA	$C_{28/35}$ R_{ck} N/mm²	CLASSE ESPOSIZ.	DIMENS. MAX AGGREG. (mm)	CLASSE CONSISTENZA	RAPPORTO A/C	MIN CEMENTO (kg/m³)	COPRIF. MIN (mm)
SOTTOFONDAZIONI	C12/15	X0	25	S3	0.60	150	-
OPERE IN C.A.	C25/30	XC2	30	S3	0.60	300	40

• Classe di resistenza del cemento (UNI EN 197–1): CEM I 42,5 R

Tutte le caratteristiche sopra indicate devono essere riportate nella bolla di consegna. E' vietata qualunque riaggiunta d'acqua in cantiere. Prima di ogni getto avvisare la Direzione Lavori.

ACCIAIO per armature

Acciaio ad aderenza migliorata B450C controllato in stabilimento, saldabile, con le seguenti caratteristiche:

• f_{yk}≥450 N/mm² ; f_{tk}≥540 N/mm² ; A_{gt}≥7.5%

Ogni fornitura deve essere accompagnata da copia conforme del relativo certificato, con data non anteriore a 3 mesi, emessa da Laboratorio Ufficiale incaricato del controllo in stabilimento.

LUNGHEZZA SOVRAPPOSIZIONI per armature correnti di distribuzione (quindi non indicate (cm))

ø8	ø10	ø12	ø12	ø14	ø20	reti
50			80			3 maglie

COPRIFERRO (c)=4 cm

DIAMETRO PIEGATURE BARRE

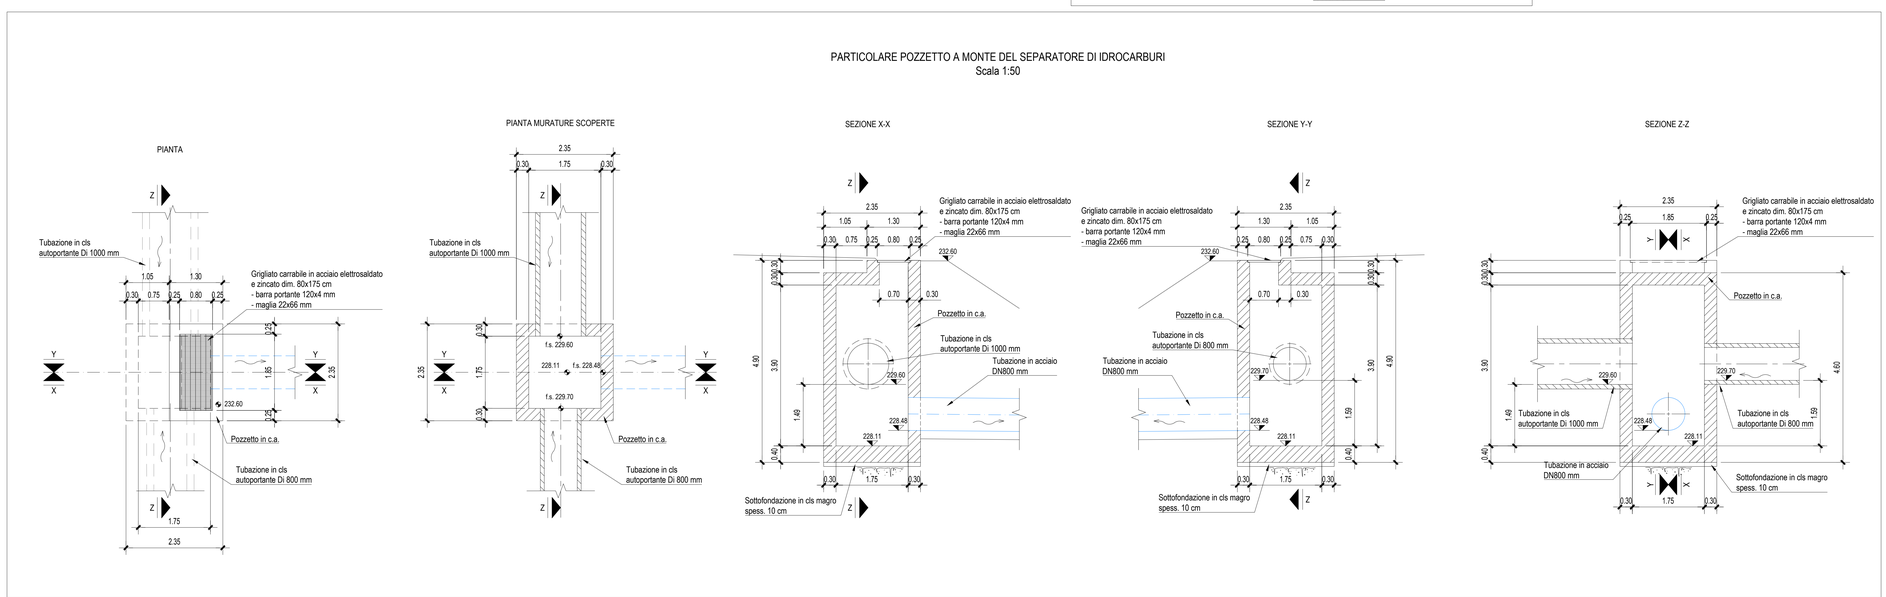

TORINO - IVREA - QUINCINETTO

IVREA - SANTHIA'

SISTEMA AUTOSTRADALE TANGENZIALE DI TORINO

VISTO per ATIVA S.p.A.

Amministratore Delegato
Dott. Ing. LUIGI CRESTA

AUTOSTRADA A4/A5 - A5 TORINO QUINCINETTO IVREA SANTHIA'

NODO IDRAULICO DI IVREA
2° FASE DI COMPLETAMENTO
LOTTO 1B

PROGETTO ESECUTIVO

SISTEMA DI SMALTIMENTO DELLE ACQUE DI PIATTAFORMA

Impianto di trattamento V1
Pianta, sezioni e particolari

IL PROGETTISTA	REDATTO	CONTROLLATO	APPROVATO
	HYDRODATA S.p.A. R. Sodano	HYDRODATA S.p.A. V. Tresso	ATIVA ENGINEERING V. Palmisano
Il Direttore Tecnico Dott. Ing. ROBERTO PETRALI ordine degli Ingegneri di Milano n° 14638	DATA MARZO 2020	REVISIONE	DATA
	SCALA VARIE		

UFFICIO	COMMESSA	N° PROGETTO	FASE	ARGOMENTO	N° ELABORATO	REV
S S P	0 1 0 1 A 0 5	0 0 0 9	P E I	D R	4 1 5	0 0