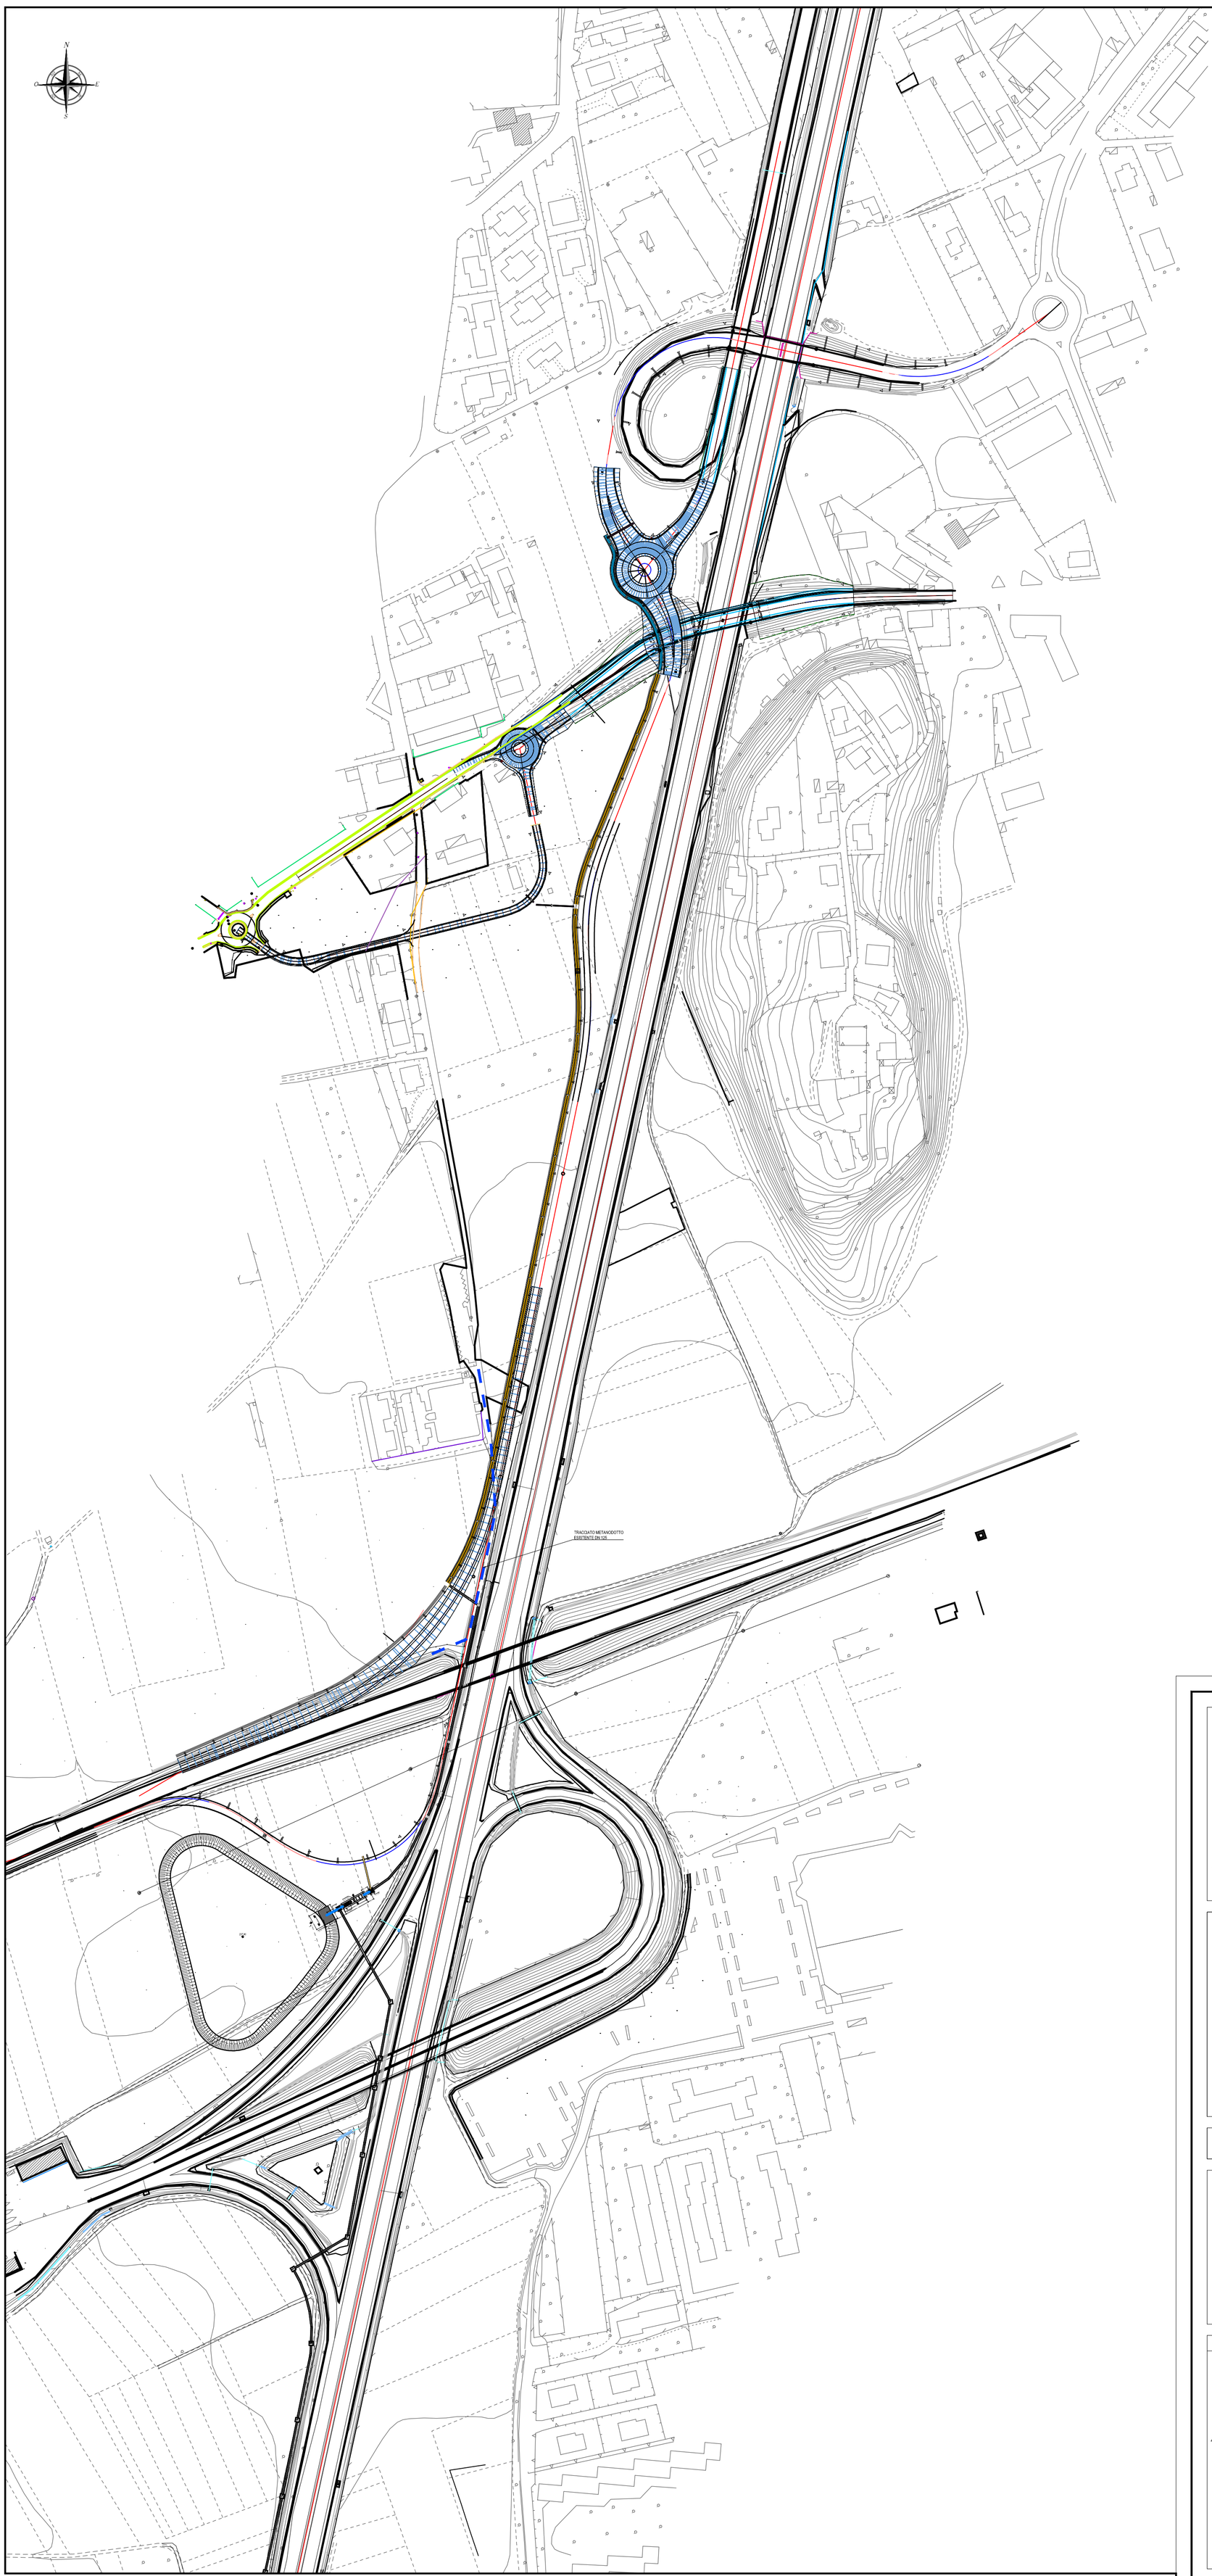

VISTO per ATIVA S.p.A.

ATIVA

TORINO - IVREA - QUINCINETTO

IVREA - SANTHIA'

SISTEMA AUTOSTRADALE
TANGENZIALE DI TORINO

Amministratore Delegato
Dott. Ing. LUIGI CRESTA

AUTOSTRADA A5 TORINO QUINCINETTO

NODO IDRAULICO DI IVREA
2° FASE DI COMPLETAMENTO
LOTTO 2A

PROGETTO ESECUTIVO

SISTEMA DI SMALTIMENTO DELLE ACQUE DI PIATTAFORMA
Planimetria dei bacini idraulici e schema di funzionamento della rete di drenaggio

IL PROGETTISTA	REDATTO	CONTROLLATO	APPROVATO
ATIVA ENGINEERING	HYDRODATA S.p.A. R. Sodano	HYDRODATA S.p.A. V. Tresso	ATIVA ENGINEERING V. Palmisano
	DATA AGOSTO 2020	REVISIONE	DATA
Il Direttore Tecnico	SCALA 1 : 2000		
Dott. Ing. ROBERTO PETRALI ordine degli Ingegneri di Milano n° 14638			

UFFICIO	COMMESSA	N° PROGETTO	FASE	ARGOMENTO	N° ELABORATO	REV
S S P 0	1 0 1 A 0 5	0 0 1 2	P E	I D R	0 0 8	- -