Profilo P-SP68_1 (1 di 4)

Da Progr. 145.00
A Progr. 395.00

Scala X:Y : 200:200
Q.Rif. : 235.00

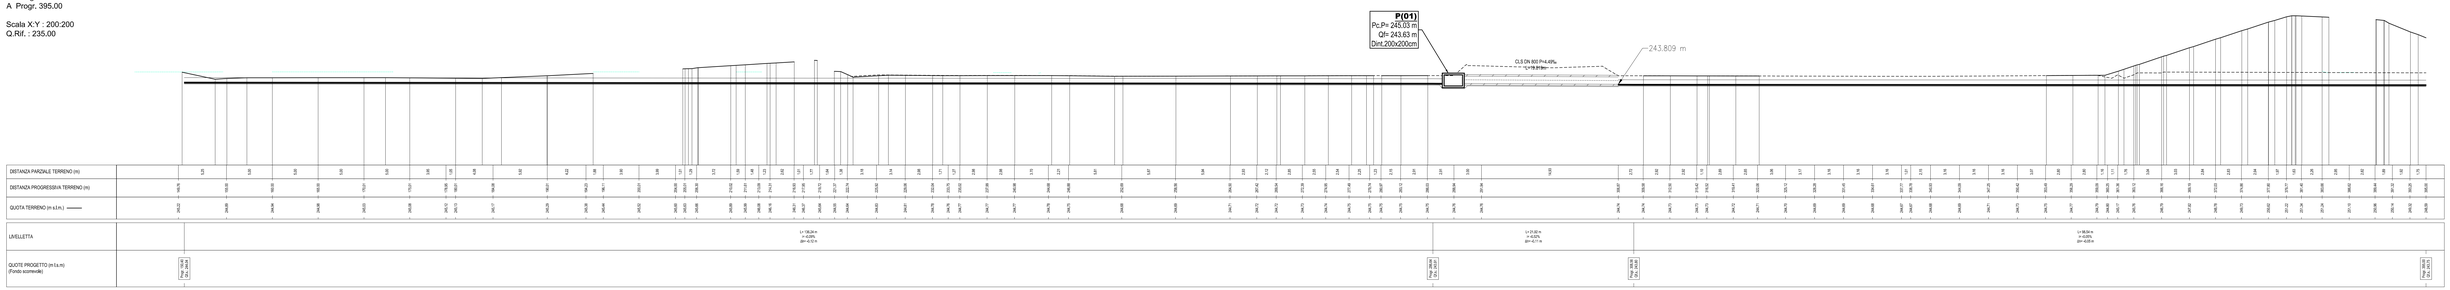

Profilo P-SP68_1 (2 di 4)

Da Progr. 355.00
A Progr. 605.00

Scala X:Y : 200:200
Q.Rif. : 240.00

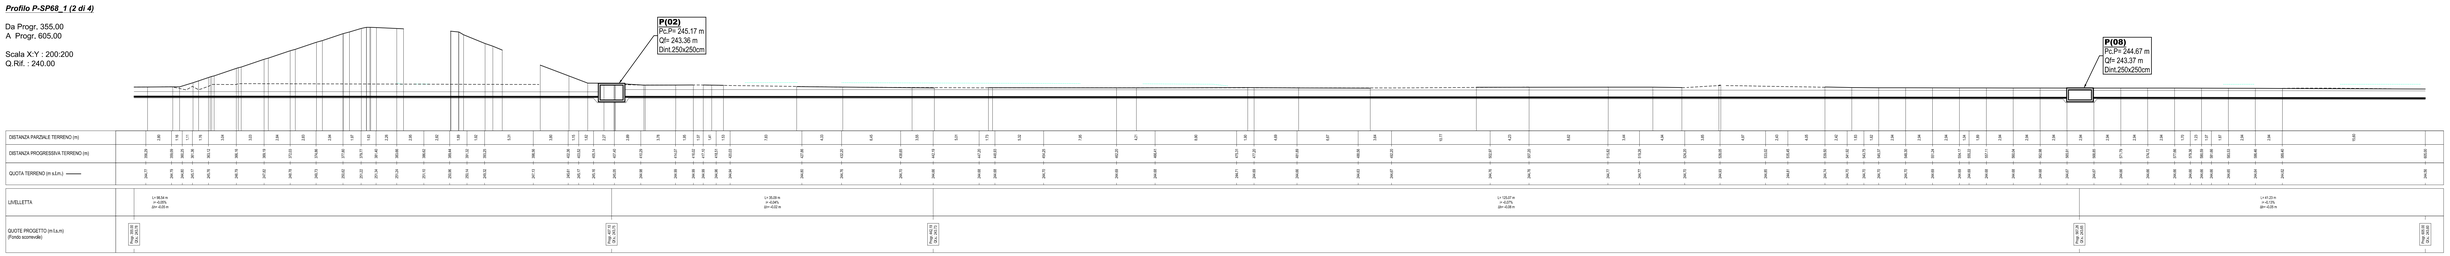

Profilo P-SP68_1 (3 di 4)

Da Progr. 600.00
A Progr. 850.00

Scala X:Y : 200:200
Q.Rif. : 240.00

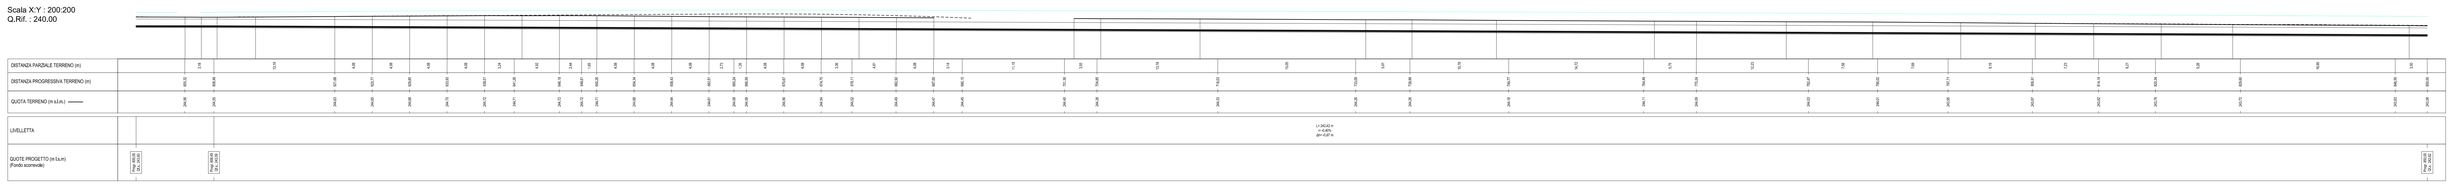

Profilo P-SP68_1 (4 di 4)

Da Progr. 850.00
A Progr. 1020.00

Scala X:Y : 200:200
Q.Rif. : 235.00

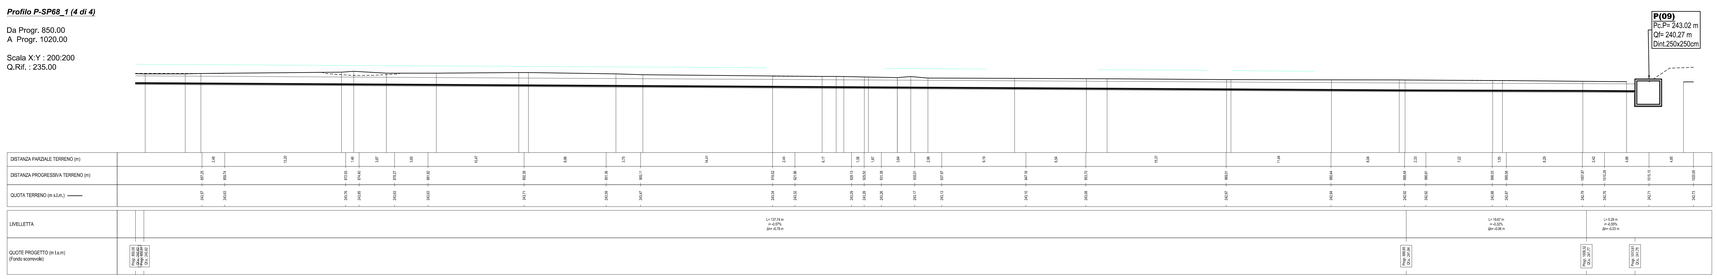

TORINO - IVREA - QUINCINETTO

IVREA - SANTHIA'

SISTEMA AUTOSTRADALE TANGENZIALE DI TORINO

VISTO per ATIVA S.p.A.

Amministratore Delegato
Dott. Ing. LUIGI CRESTA

AUTOSTRADA A5 TORINO QUINCINETTO

NODO IDRAULICO DI IVREA
2° FASE DI COMPLETAMENTO
LOTTO 2A

PROGETTO ESECUTIVO

SISTEMA DI SMALTIMENTO DELLE ACQUE DI PIATTAFORMA

Profili longitudinali delle opere idrauliche - Tavola 1 di 5

IL PROGETTISTA	REDATTO	CONTROLLATO	APPROVATO
	HYDRODATA S.p.A. R. Sodano	HYDRODATA S.p.A. V. Tresso	ATIVA ENGINEERING V. Palmisano

Il Direttore Tecnico
Dott. Ing. ROBERTO PETRALI
ordine degli Ingegneri di Milano n° 14638

DATA	REVISIONE	DATA
AGOSTO 2020		
SCALA 1 : 200		

UFFICIO	COMMESSA	N° PROGETTO	FASE	ARGOMENTO	N° ELABORATO	REV
SSP	0101A05	0012	PE	IDR	010	- -