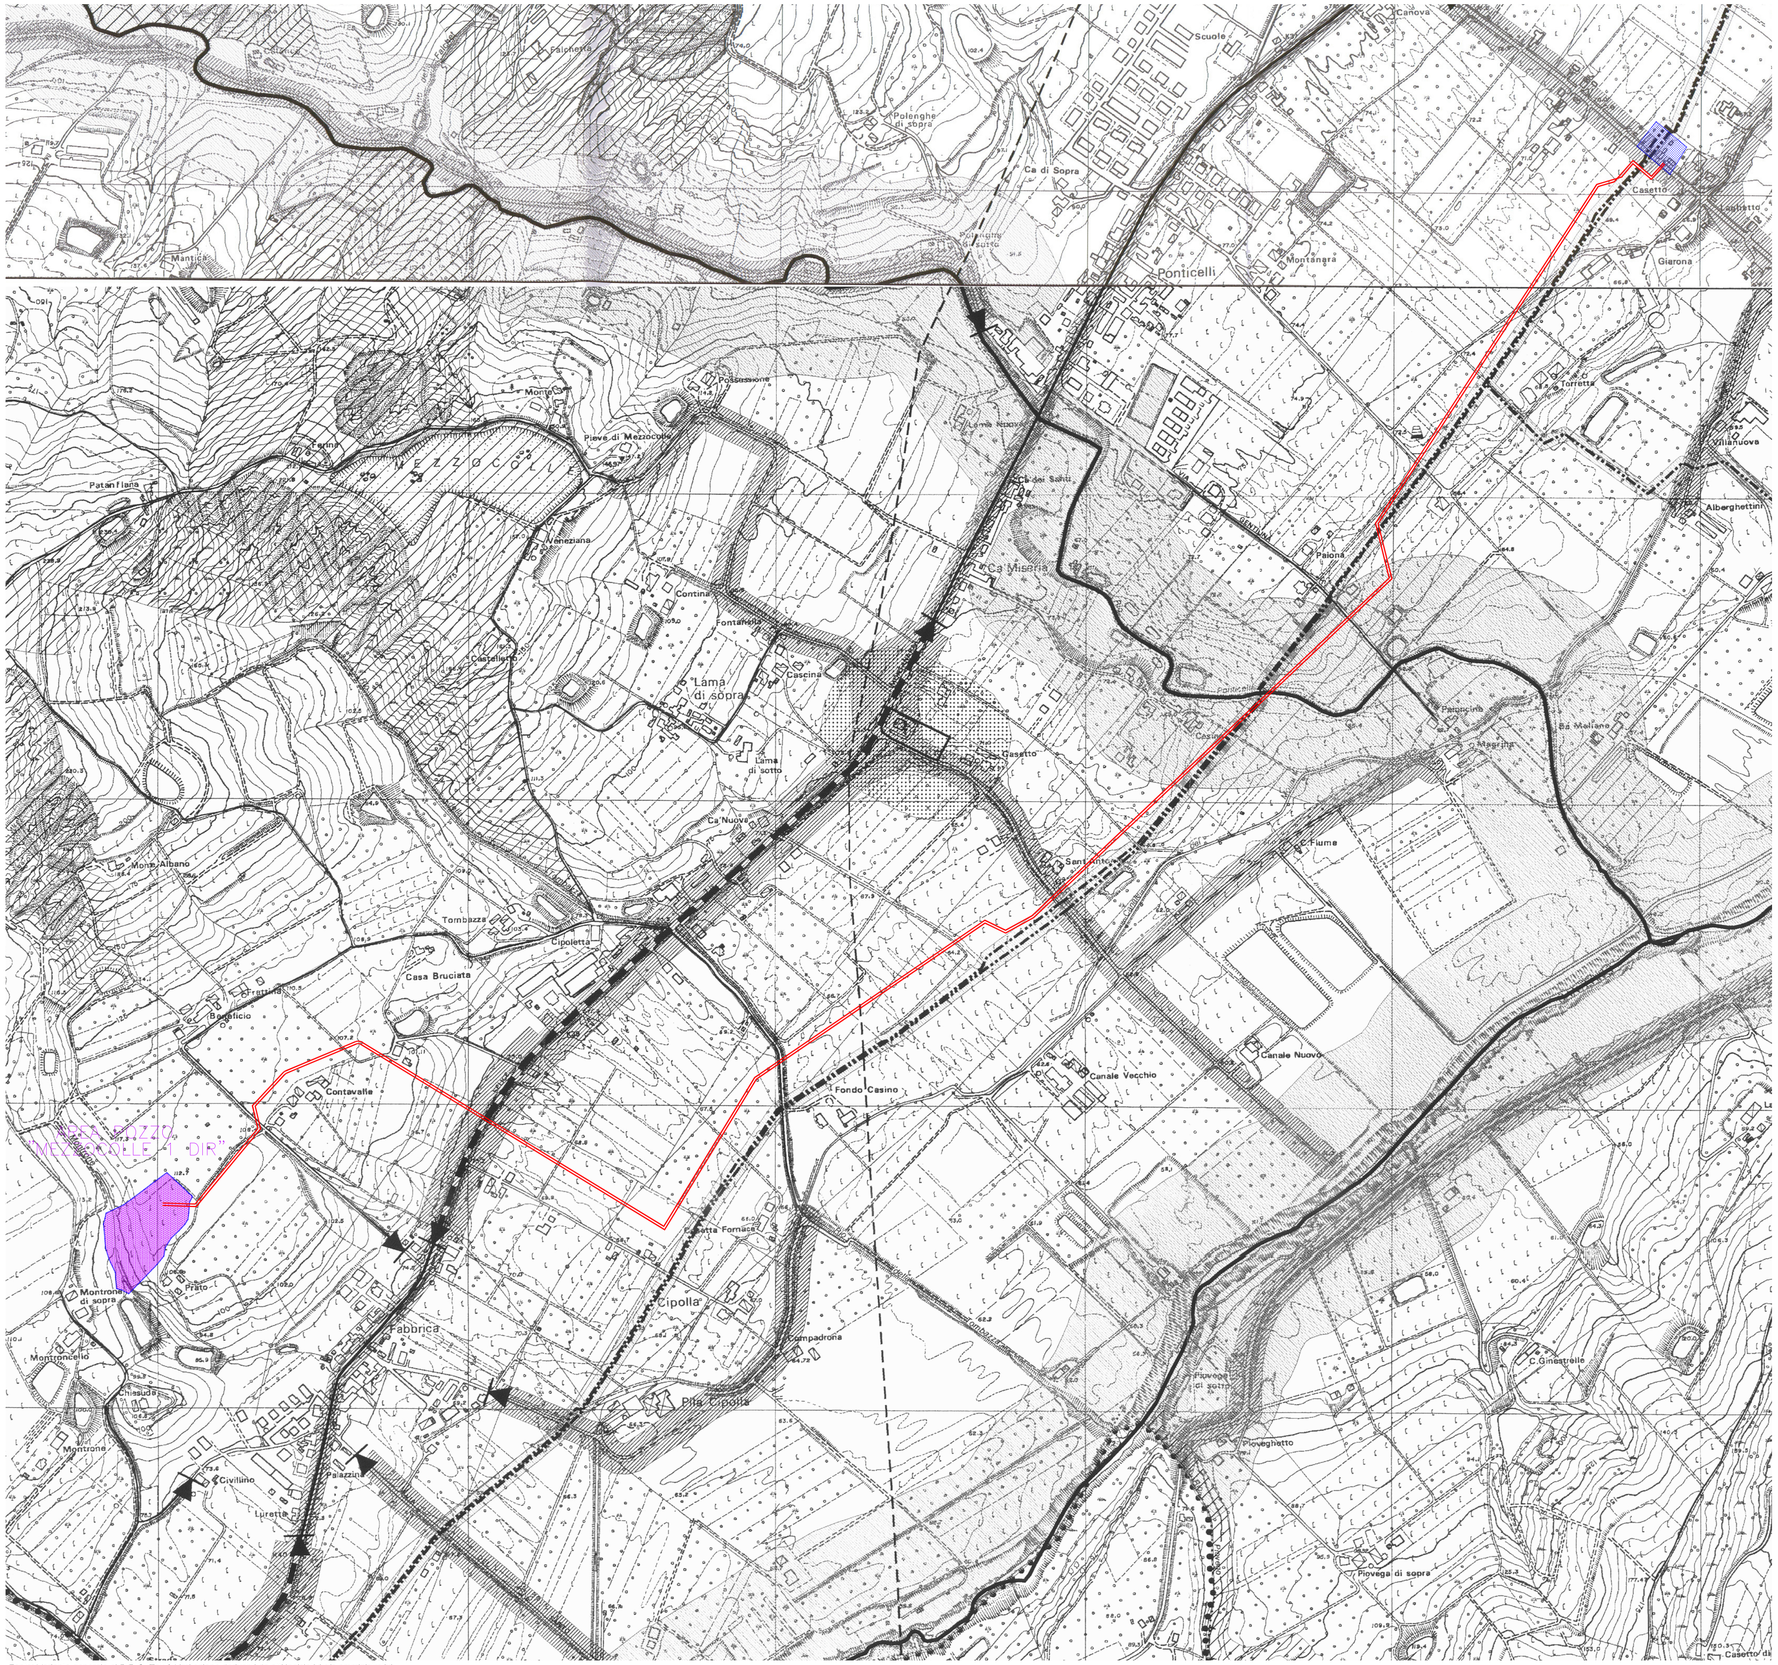

Fonte: Variante generale al P.R.G. Tav.3 Limitazione derivanti da atti legislativi e/o amministrativi

Legenda:

LIMITI AMMINISTRATIVI
- Confine Comunale

ELETTRODOTTI
- 132 Kv
- 220 Kv
- 380 Kv

METANODOTTI – GASDOTTI
- pressione di esercizio maggiore di 24 bar
- Pressione di esercizio da 12 a 24 bar
- Pressione di esercizio fino a 12 bar
- fascia di rispetto ai metanodotti – gasdotti

Future condotte

Area "Pozzo Mezzocolle 1 Dir"

Area attuale centrale gas di Santerno

FASCE DI RISPETTO RIFERITE AD ELEMENTI PUNTUALI

CIMITERI
- Cimiteri principali
- Fascia di rispetto
- Cimiteri di frazione
- Fascia di rispetto

POZZI DI CAPTAZIONE ACQUE DESTINATE AL CONSUMO UMANO
- Fascia di tutela assoluta – raggio mt 10,00 tutela assoluta
- Zona di rispetto – raggio mt 200,00 zona di rispetto

DEPURATORI TRATTANTI SCARICHI CONTENENTI MICROORGANISMI PATOGENI E/O SOSTANZE PERICOLOSE PER LA SALUTE DELL'UOMO
- Depuratori
- Fascia di tutela assoluta – vincolo di inedificabilita' mt 100

STABILIMENTI INDUSTRIALI A RISCHIO DI INCIDENTE RILEVANTE
- Area di danno

VINCOLI PREVISTI DA LEGGI DI SETTORE
- Vincolo idrogeologico
- Vincolo boschivo
- Aree ed immobili di interesse storico artistico
- Bellezze naturali
- Fiumi, torrenti e corsi d'acqua
- Fascia di rispetto – mt 150 da ogni sponda
- Fascia di rispetto canale E. R. – mt 50 da ogni sponda

CLASSIFICAZIONE FUNZIONALE DEL SISTEMA VIARIO ORDINARIO
- Strade extraurbane principali (B)
- Strade extraurbane secondarie (C)
- Strade extraurbane locali (F1)
- Strade vicinali (F2)
- Strade urbane di scorrimento (D)
- Strade urbane di quartiere (E)
- Strade urbane locali interzonali primarie (F3)
- Altre strade urbane locali (F4)

ALTRI ELEMENTI
- delimitazione del centro abitato ai sensi del codice della strada
- Fasce di rispetto stradali
- Fasce di rispetto delle ferrovie

ENI S.p.A.
Divisione Exploration & Production

Progetto

Doc. SAOP/108
Istanza di Concessione MEZZOCOLLE

Tavola

Trasformazioni fisiche ammissibili e utilizzazioni compatibili
(estratto da Tav.3 del PRG del Comune di Imola)

Preparato	
ENSR Italia S.r.l.	

Nome File	Num. Allegato	Documento
Tav.1.3.dwg	1.3	SAOP/108

DATA	SCALA	
Novembre 2007	1:5000	