


Il presente disegno e' di proprieta' aziendale - La Societa' tutelera' i propri diritti a termine di legge.

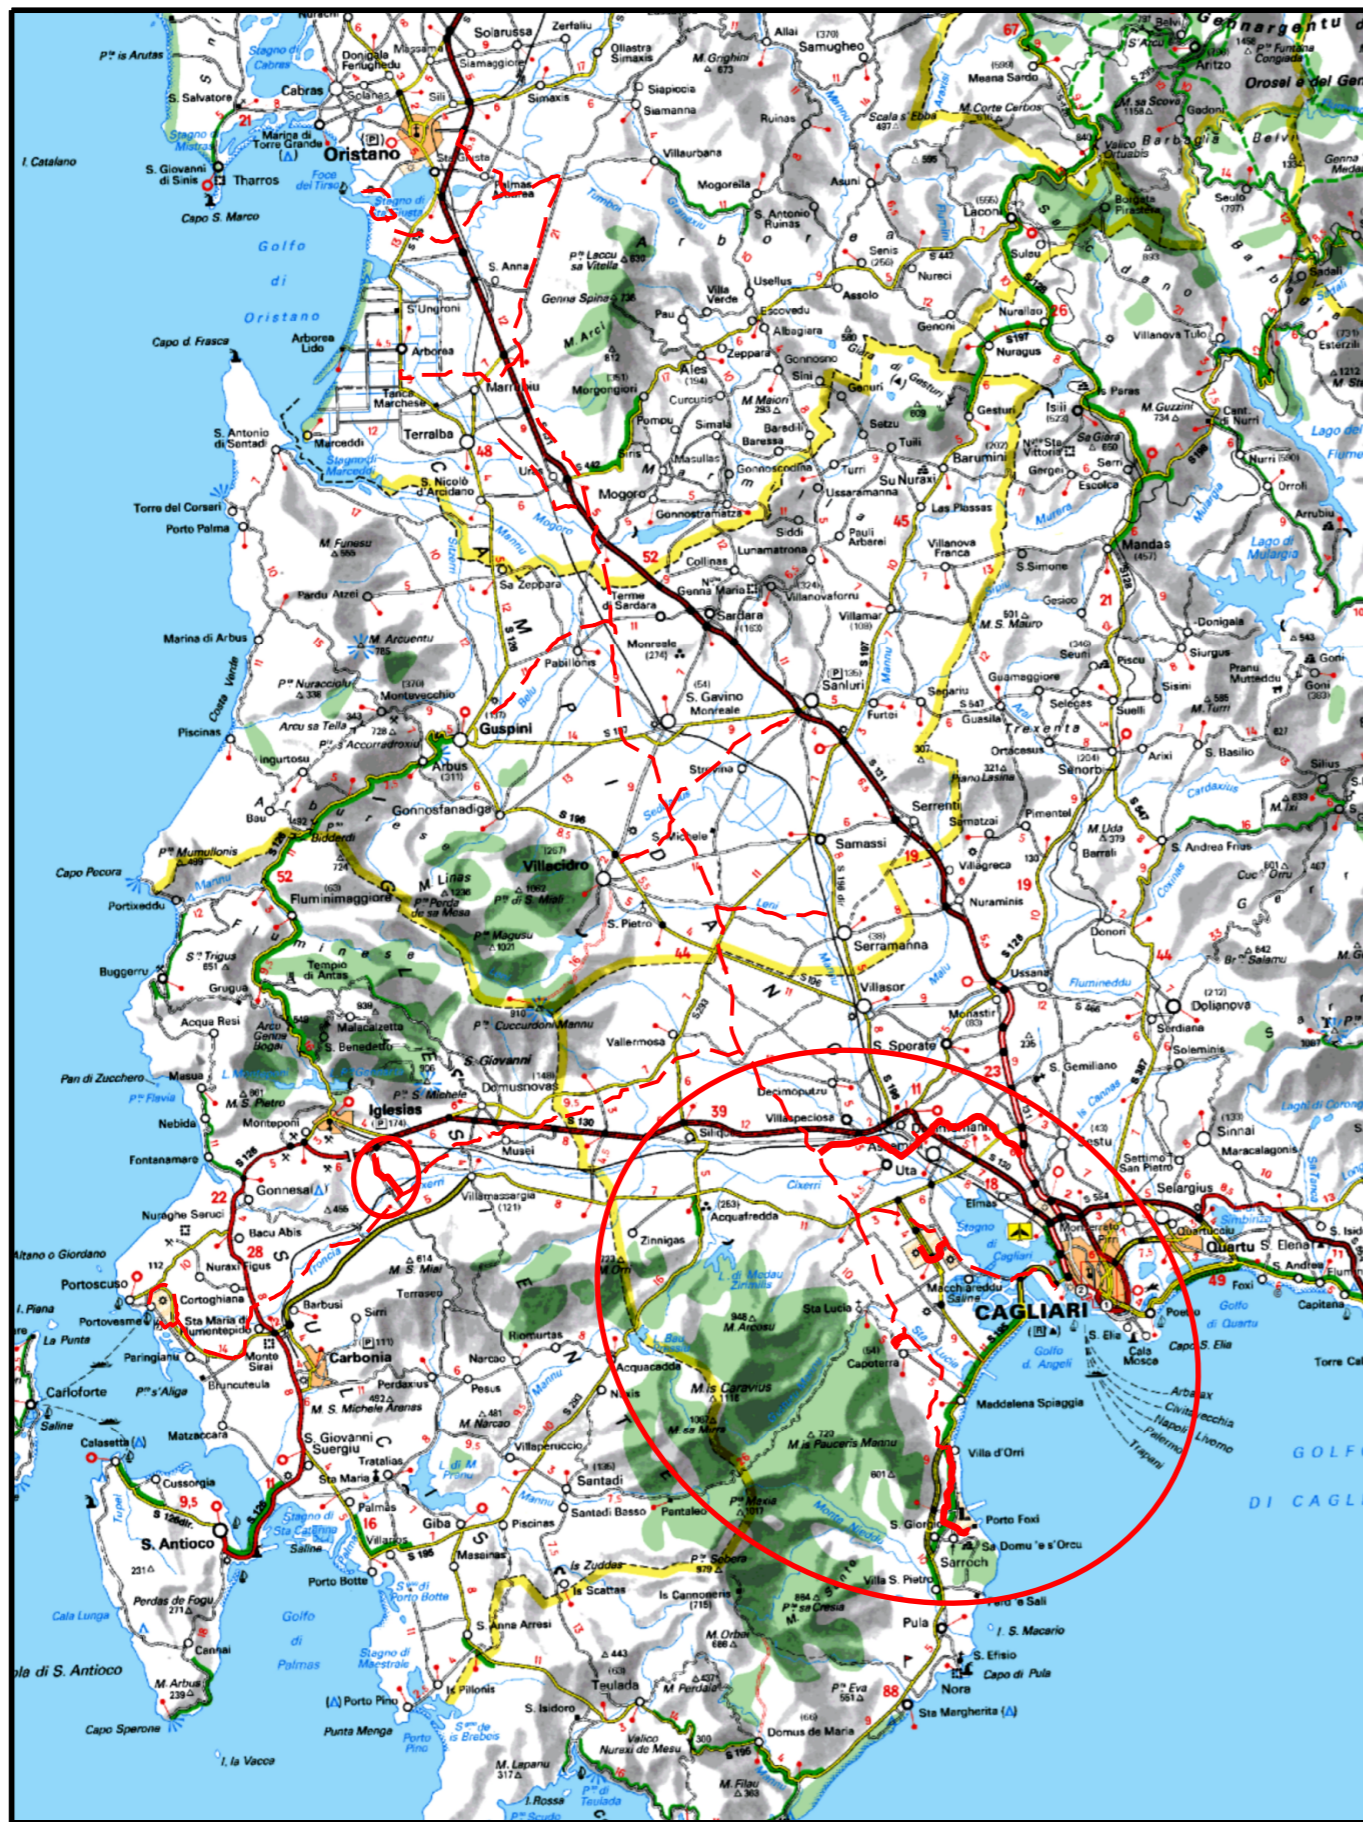

COROGRAFIA Scala 1:500.000

0	14/05/2021	EMISSIONE PER PERMESSI	F. CRISTOFARO	S. VALENTINI G. CANNITO	R. BOZZINI S. SCANDALE
INDICE	DATA	REVISIONI	ELABORATO	VERIFICATO	APPROVATO
		PROGETTISTA  Rif TPIDL: 080643C002-DW-3252-005 TECHNIP ITALY DIREZIONE LAVORI S.p.A.		Dis. PG-SR-10001 Fg. 1 di 11	
Metanodotto: VIRTUAL PIPELINE SARDEGNA - RETE ENERGETICA TRATTO SUD DN VARI - DP VARI			Comm. NQ/E19001		
STRUMENTI DI TUTELA E PIANIFICAZIONE REGIONALI			Sostituisce il Sostituito dal		
			INDICE	0	
			Scala	1:10000	


Progetto: VIRTUAL PIPELINE SARDEGNA – RETE ENERGETICA – TRATTO SUD
 MET. DER. PER POLO IND. DI SARROCH
 DN 150 (6") DP 75 bar

0	14/05/2021	EMISSIONE PER PERMESSI	F. CRISTOFARO	S. VALENTINI G. CANNITO	R. BOZZINI S. SCANDALE	Foglio 2
INDICE	DATA	REVISIONI	ELABORATO	VERIFICATO	APPROVATO	di 11
ENURA			TEN TECHNIP ENERGIES		PG-SR-10001	Scala 1:10000
			Rif TPIDL: 080643C002-DW-3252-005 TECHNIP ITALY DIREZIONE LAVORI S.p.A.		Comm. NO/E19001/L34	C.T.R. F. 566090

STRUMENTI DI TUTELA E PIANIFICAZIONE REGIONALI


C.T.R. F. 566050

C.T.R. F. 566090

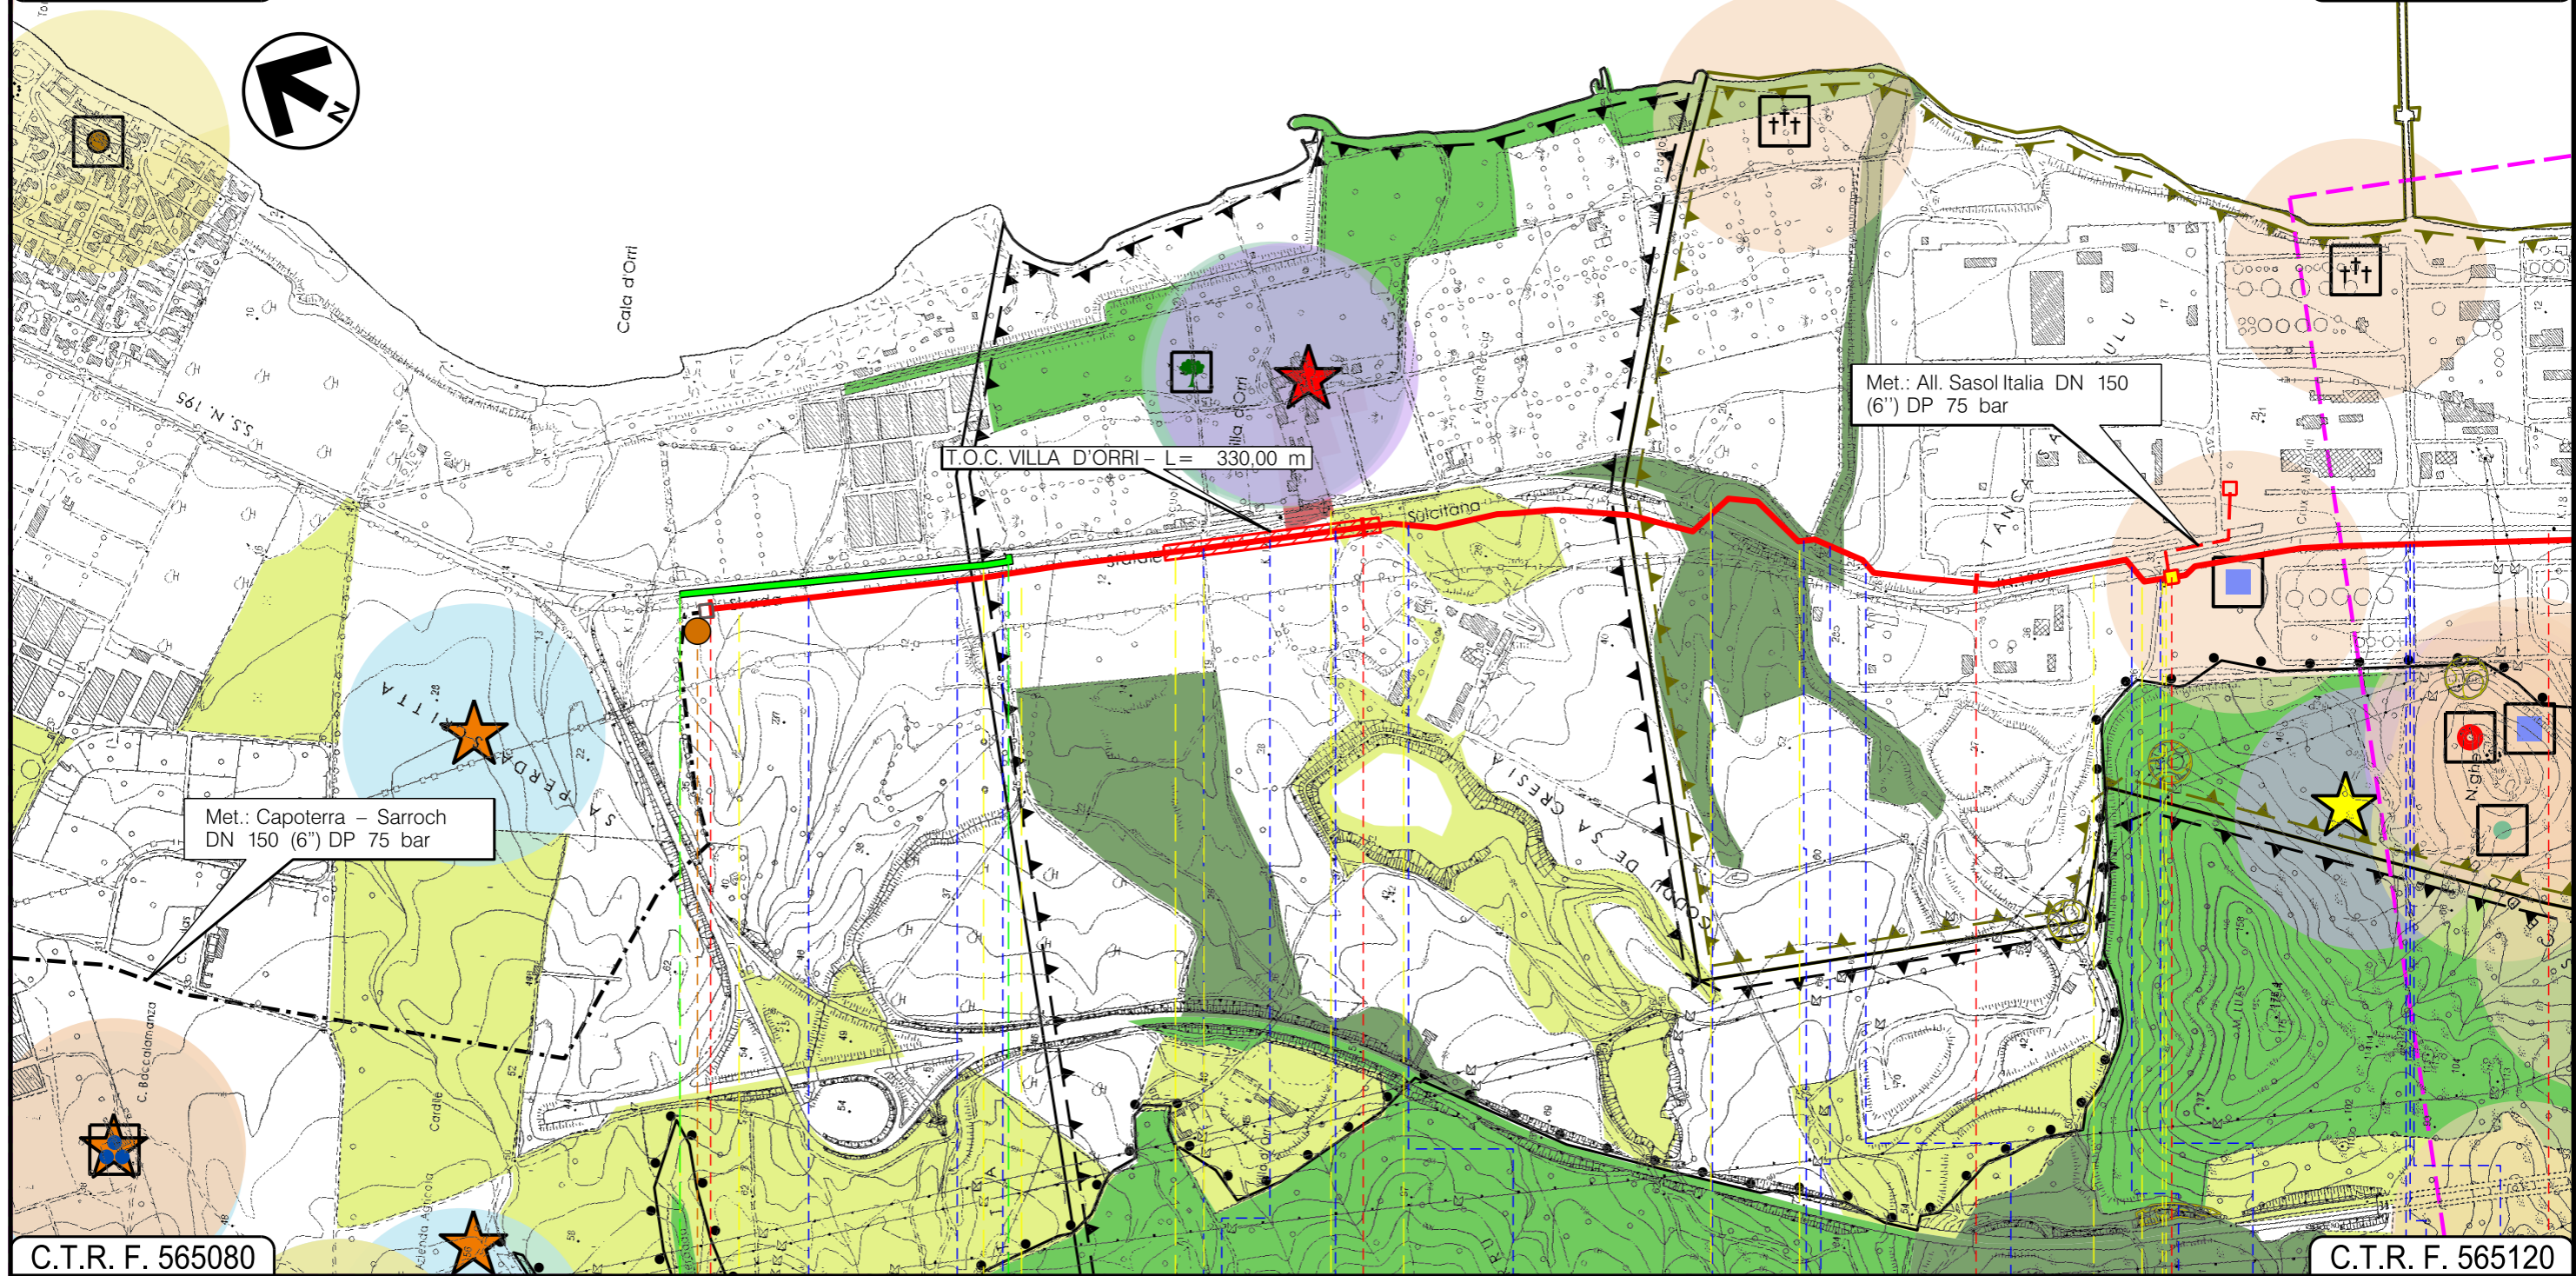

C.T.R. F. 565080


C.T.R. F. 565120

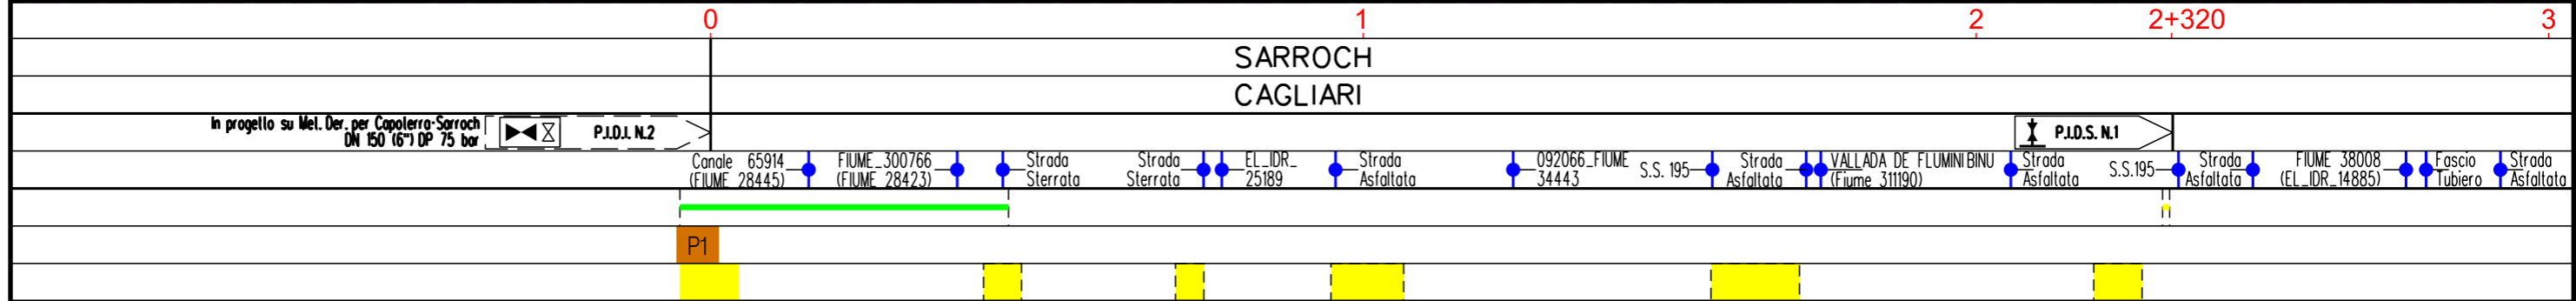

Progetto: VIRTUAL PIPELINE SARDEGNA – RETE ENERGETICA – TRATTO SUD
 MET. DER. PER POLO IND. DI SARROCH
 DN 150 (6") DP 75 bar

STRUMENTI DI TUTELA E PIANIFICAZIONE REGIONALI

0	14/05/2021	EMISSIONE PER PERMESSI	F. CRISTOFARO	S. VALENTINI G. CANNITO	R. BOZZINI S. SCANDALE	Foglio 3
INDICE	DATA	REVISIONI	ELABORATO	VERIFICATO	APPROVATO	di 11
ENURA			TEN TECHNIP ENERGIES		PG-SR-10001	Scala 1:10000
			Rif TPIDL: 080643C002-DW-3252-005 TECHNIP ITALY DIREZIONE LAVORI S.p.A.		Comm. NQ/E19001/L34	

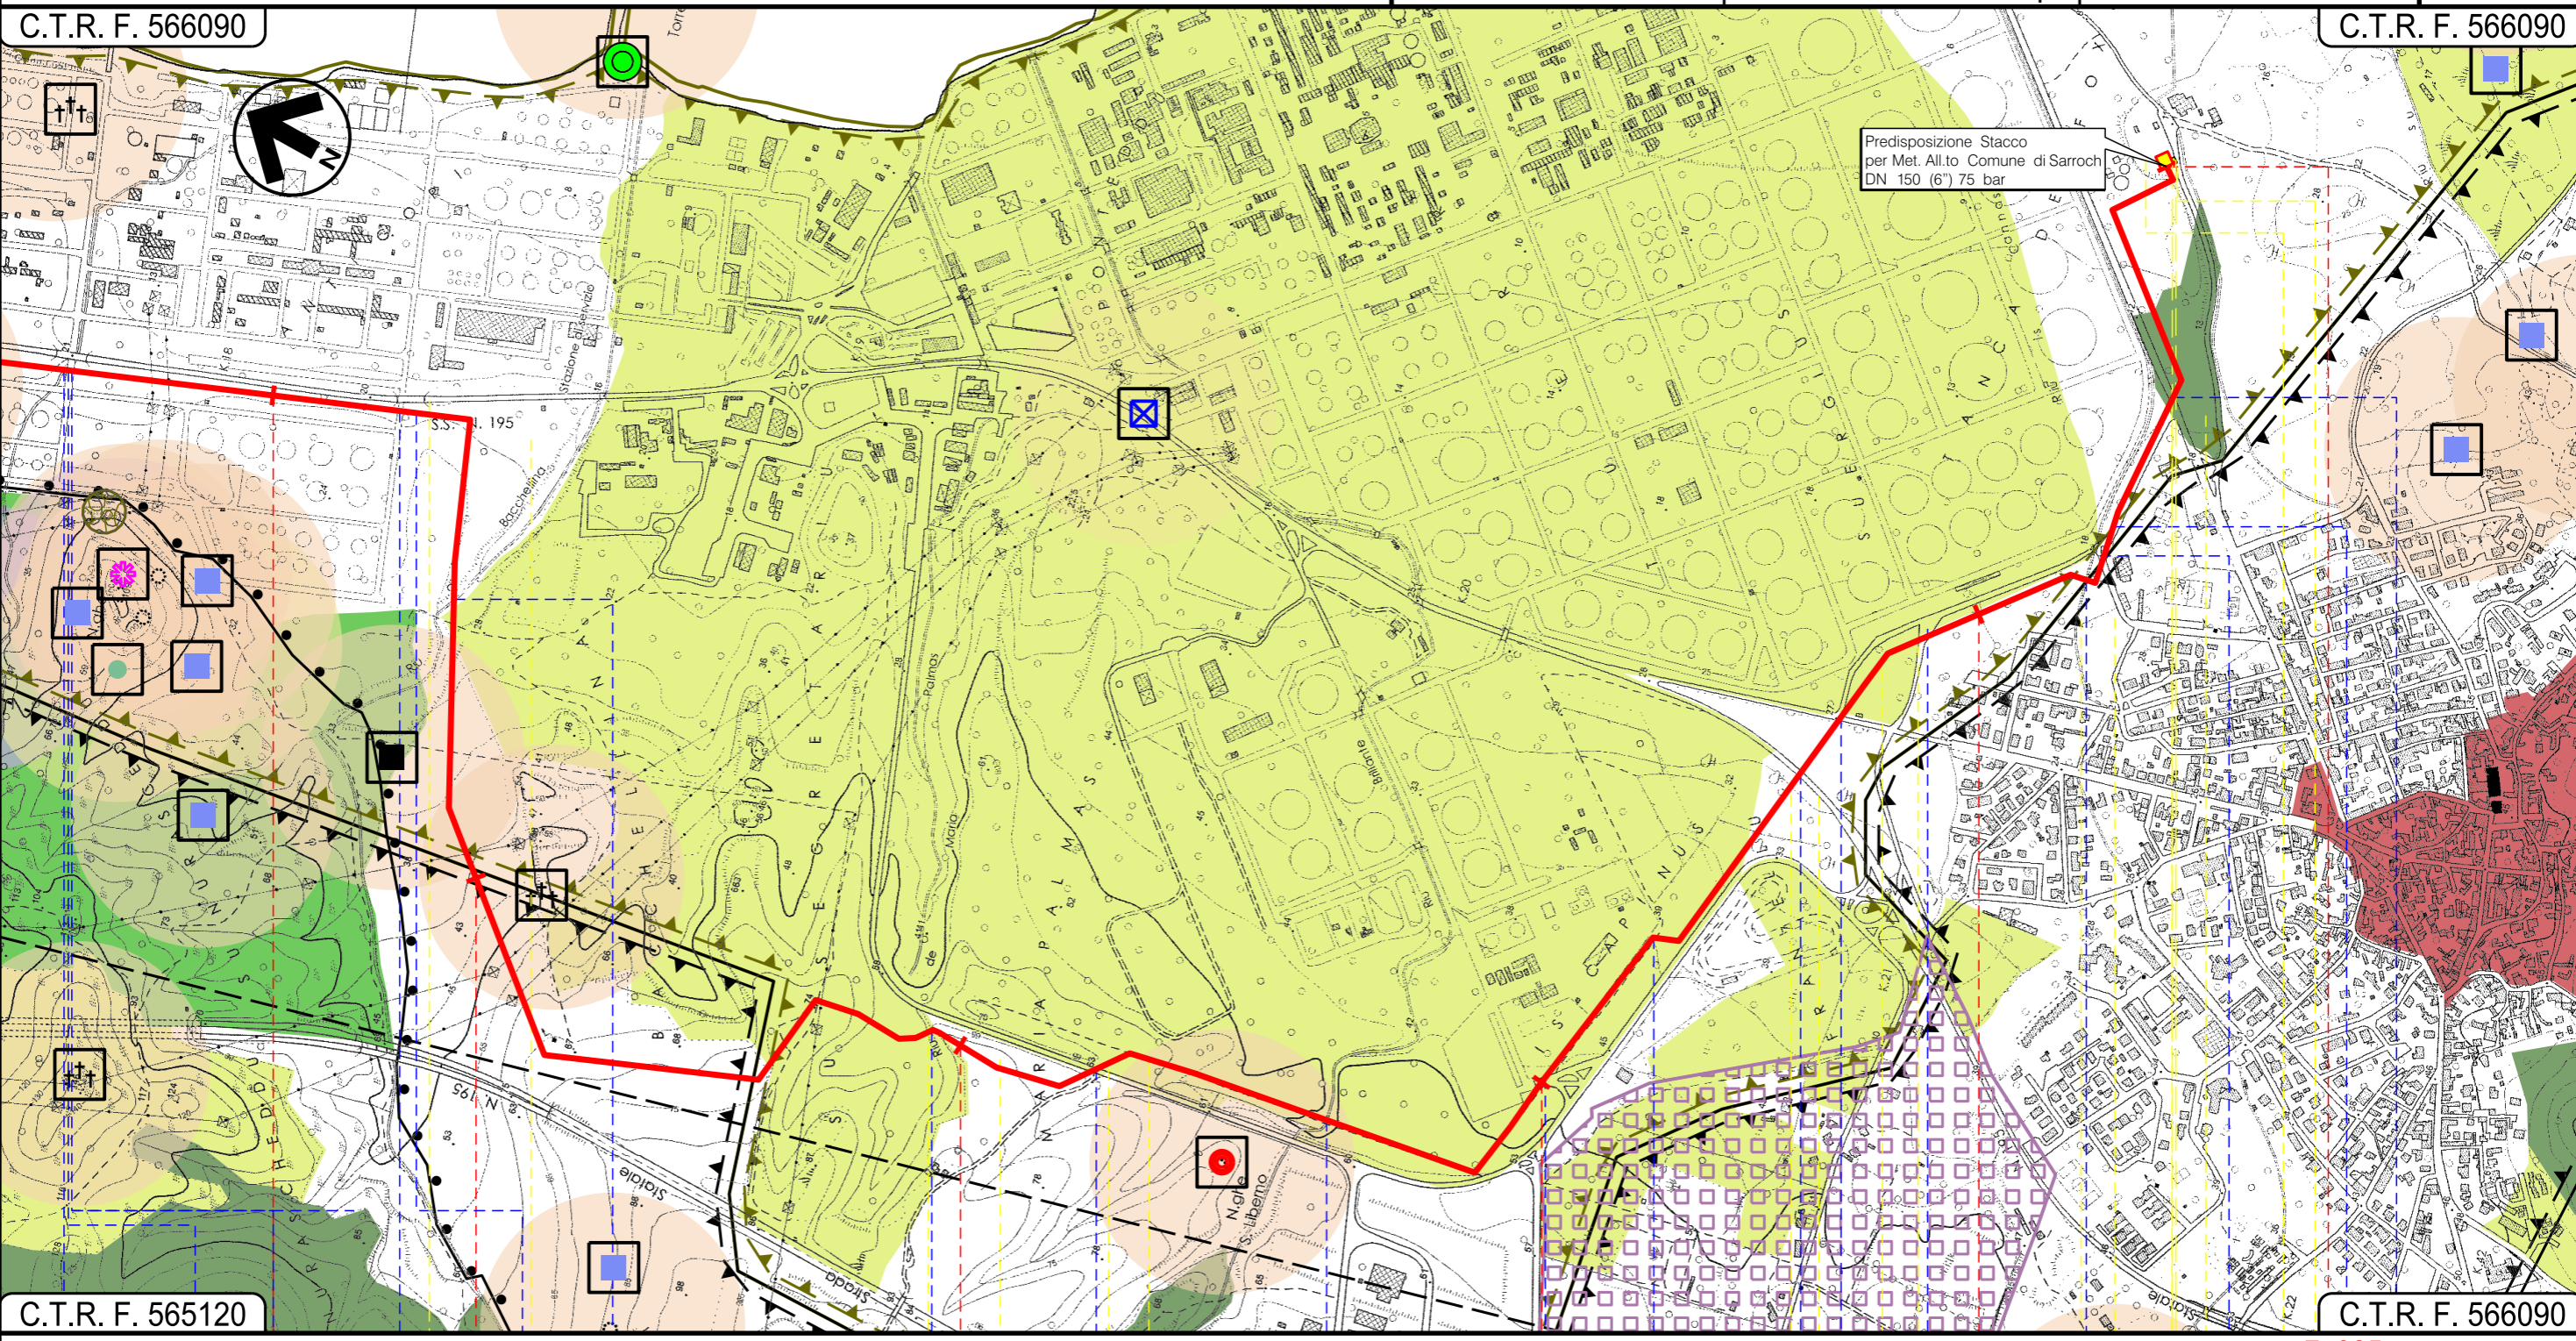

3 4 5 6 7 7+925

SARROCH
 CAGLIARI

092066_FIUME 38008	Fascio Tubiero	Strada Asfaltata	Strada Asfaltata	Fascio Tubiero	Riu di Bacchella (EL_IDR_11533)	Riu de Maria Palmas	Strada Asfaltata	Riu Brillante (EL_IDR_7509)	Strada Asfaltata	Strada Sterrata	S.S. N.195	Via Cagliari	Via della Concordia	Riu Is Cannas	Via Umbria	Via della Concordia	Via al Mare
-----------------------	-------------------	---------------------	---------------------	-------------------	------------------------------------	------------------------	---------------------	--------------------------------	---------------------	--------------------	------------	-----------------	------------------------	------------------	---------------	------------------------	----------------

Progetto: VIRTUAL PIPELINE SARDEGNA – RETE ENERGETICA – TRATTO SUD
 MET. ALL.TO SASOL ITALIA
 DN 150 (6") DP 75 bar

STRUMENTI DI TUTELA E PIANIFICAZIONE REGIONALI


0	14/05/2021	EMISSIONE PER PERMESSI	F. CRISTOFARO	S. VALENTINI G. CANNITO	R. BOZZINI S. SCANDALE	Foglio 4
INDICE	DATA	REVISIONI	ELABORATO	VERIFICATO	APPROVATO	di 11
			PG-SR-10001			Scala 1:10000
			Comm. NQ/E19001/L35			C.T.R. F. 566050



Rif TPIDL: 080643C002-DW-3252-005
 TECHNIP ITALY DIREZIONE LAVORI S.p.A.

C.T.R. F. 565080


C.T.R. F. 566050

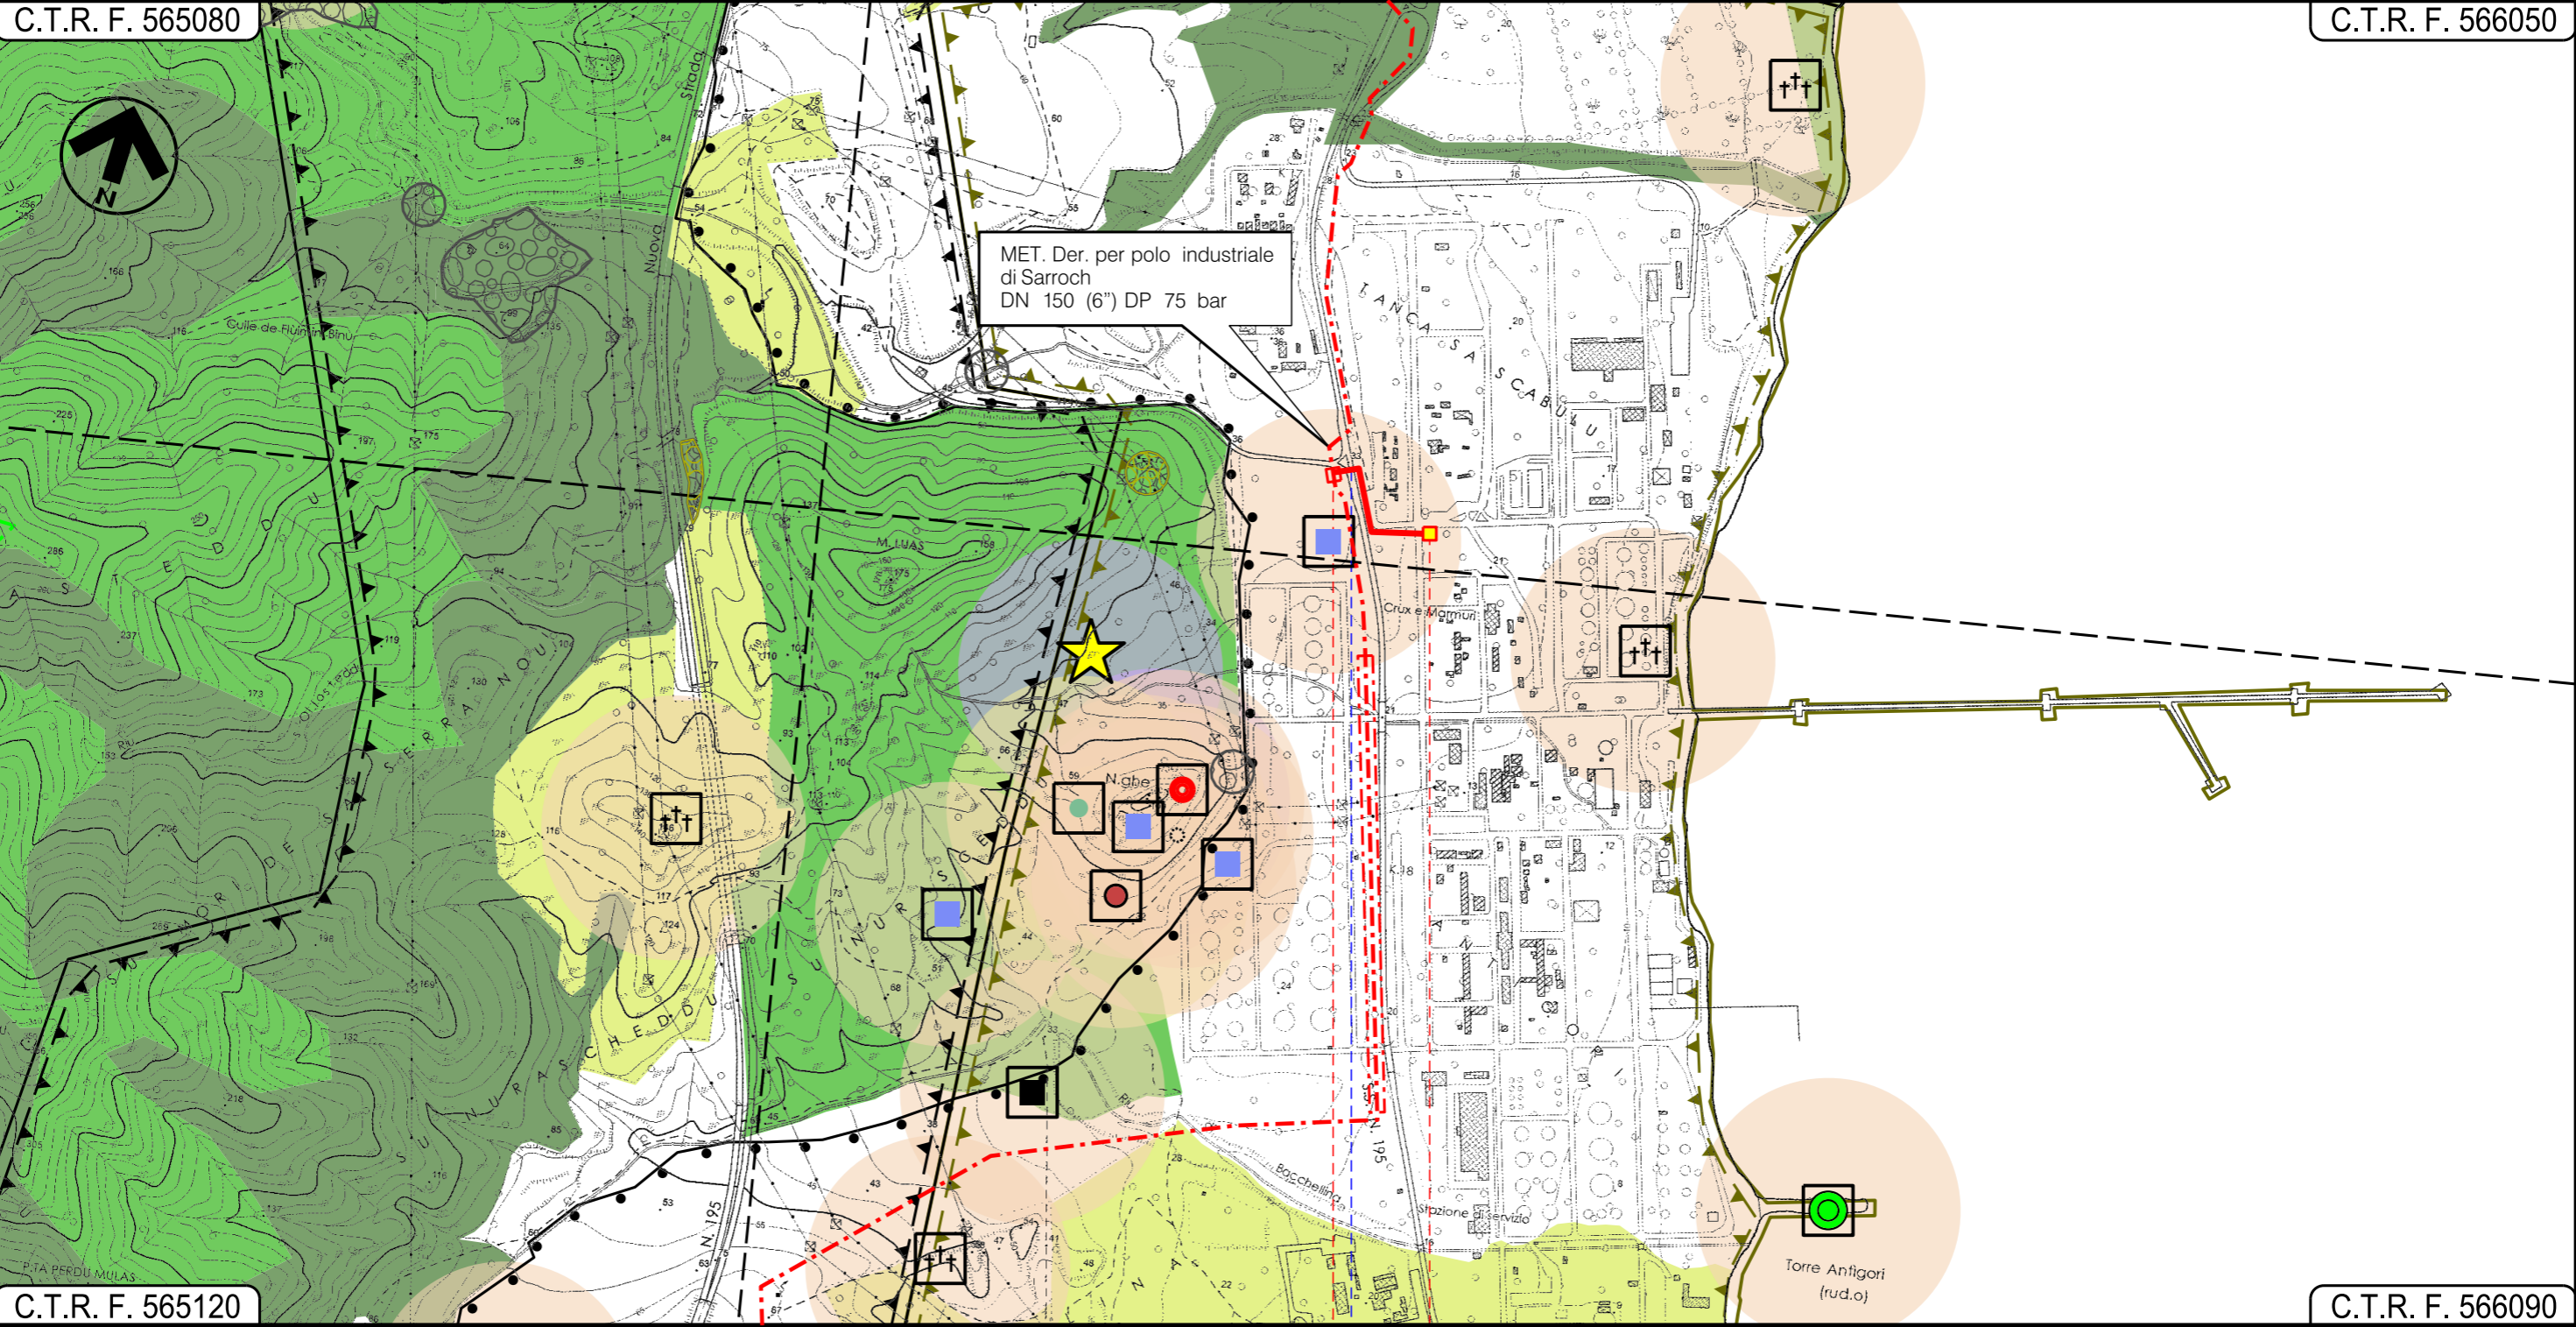

C.T.R. F. 565120

C.T.R. F. 566090

0 0+215
 SARROCH
 CAGLIARI

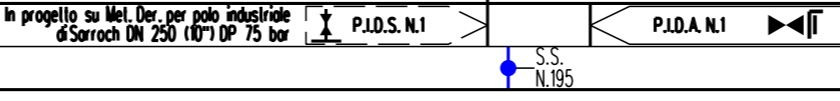


Progetto: VIRTUAL PIPELINE SARDEGNA – RETE ENERGETICA – TRATTO SUD
 MET. DER. PER CAPOTERRA
 DN 100 (4") DP 75 bar

0	14/05/2021	EMISSIONE PER PERMESSI	F. CRISTOFARO	S. VALENTINI G. CANNITO	R. BOZZINI S. SCANDALE	Foglio 5 di 11
INDICE	DATA	REVISIONI	ELABORATO	VERIFICATO	APPROVATO	Scala 1:10000
ENURA			TEN TECHNIP ENERGIES		PG-SR-10001	
			Rif TPIDL 080643C002-DW-3252-005 TECHNIP ITALY DIREZIONE LAVORI S.p.A.		Comm. NQ/E19001/L17	

STRUMENTI DI TUTELA E PIANIFICAZIONE REGIONALI

C.T.R. F. 565040

C.T.R. F. 565040

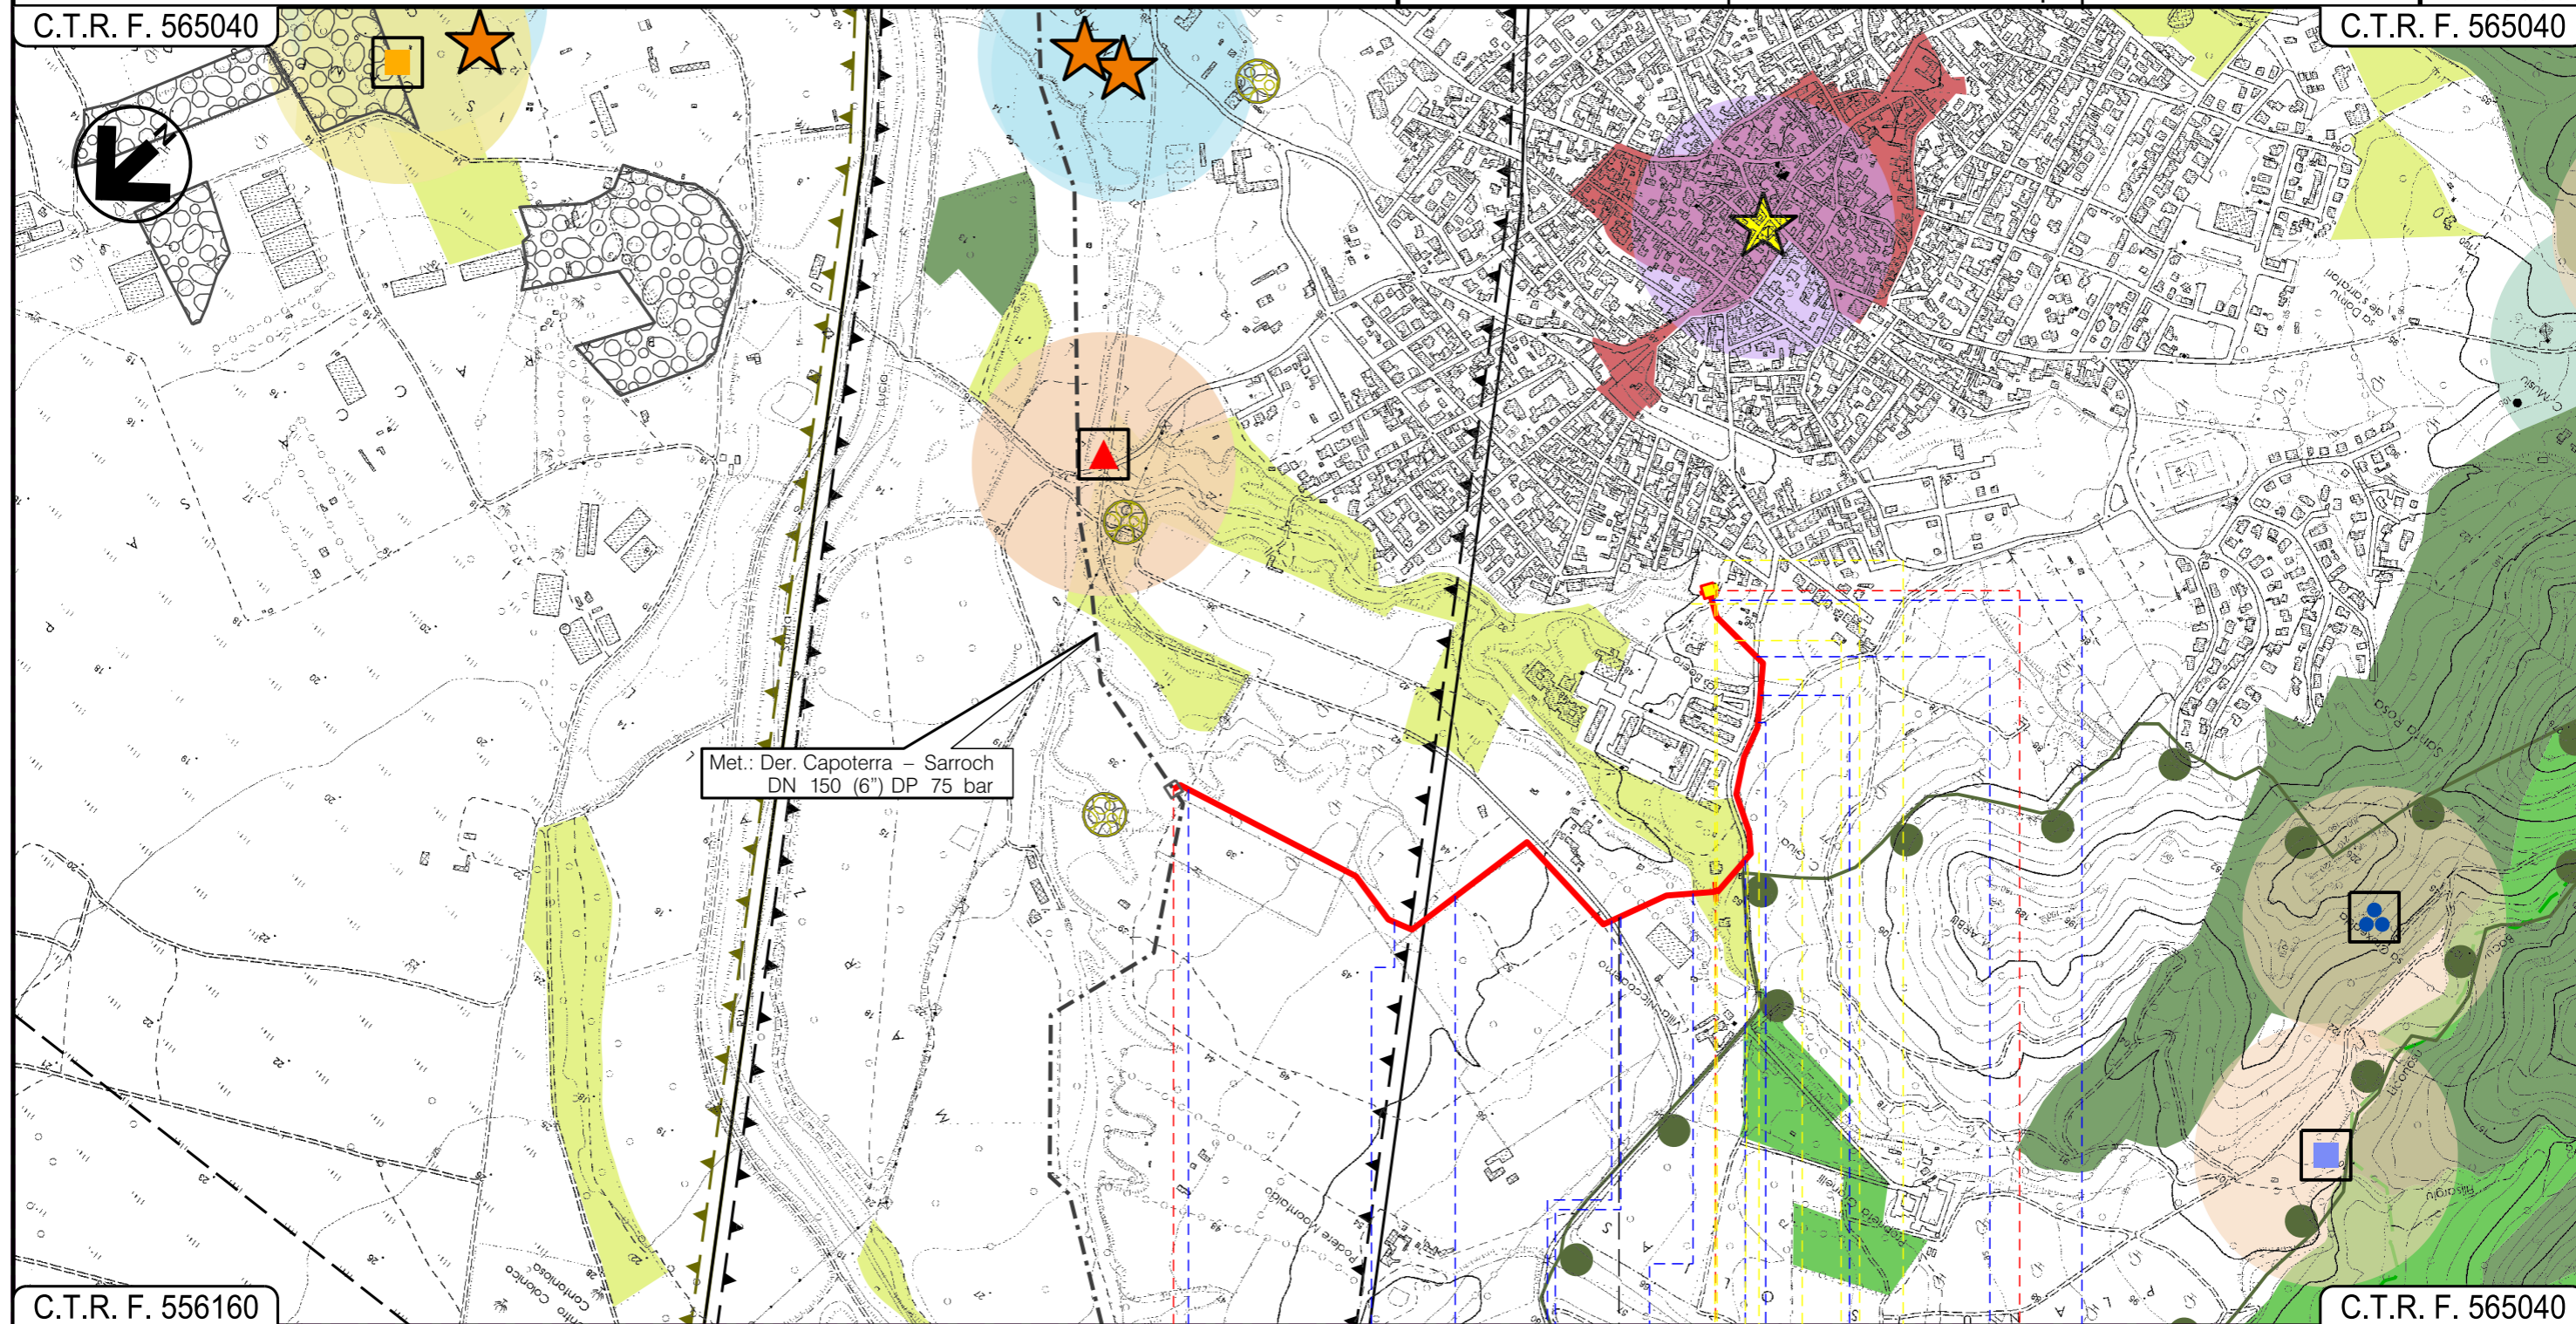

C.T.R. F. 556160

C.T.R. F. 565040

0 1 1+520

UTA | CAGLIARI | CAPOTERRA

In progetto su Met. Der. per Capoterra-Sarroch
 DN 150 (6") DP 75 bar

P.I.D.I. N.1


P.I.D.A. N.1

Strada Sterrata - FIUME 299590 - FIUME 299536 - Strada sterrata - FIUME 297335 - Via S. Lucia - Strada sterrata - EL_IDR_44344 (Canale in cls) - Via S. Lucia - Via Piemonte

STRUMENTI DI TUTELA E PIANIFICAZIONE REGIONALI

C.T.R. F. 557090

C.T.R. F. 557130

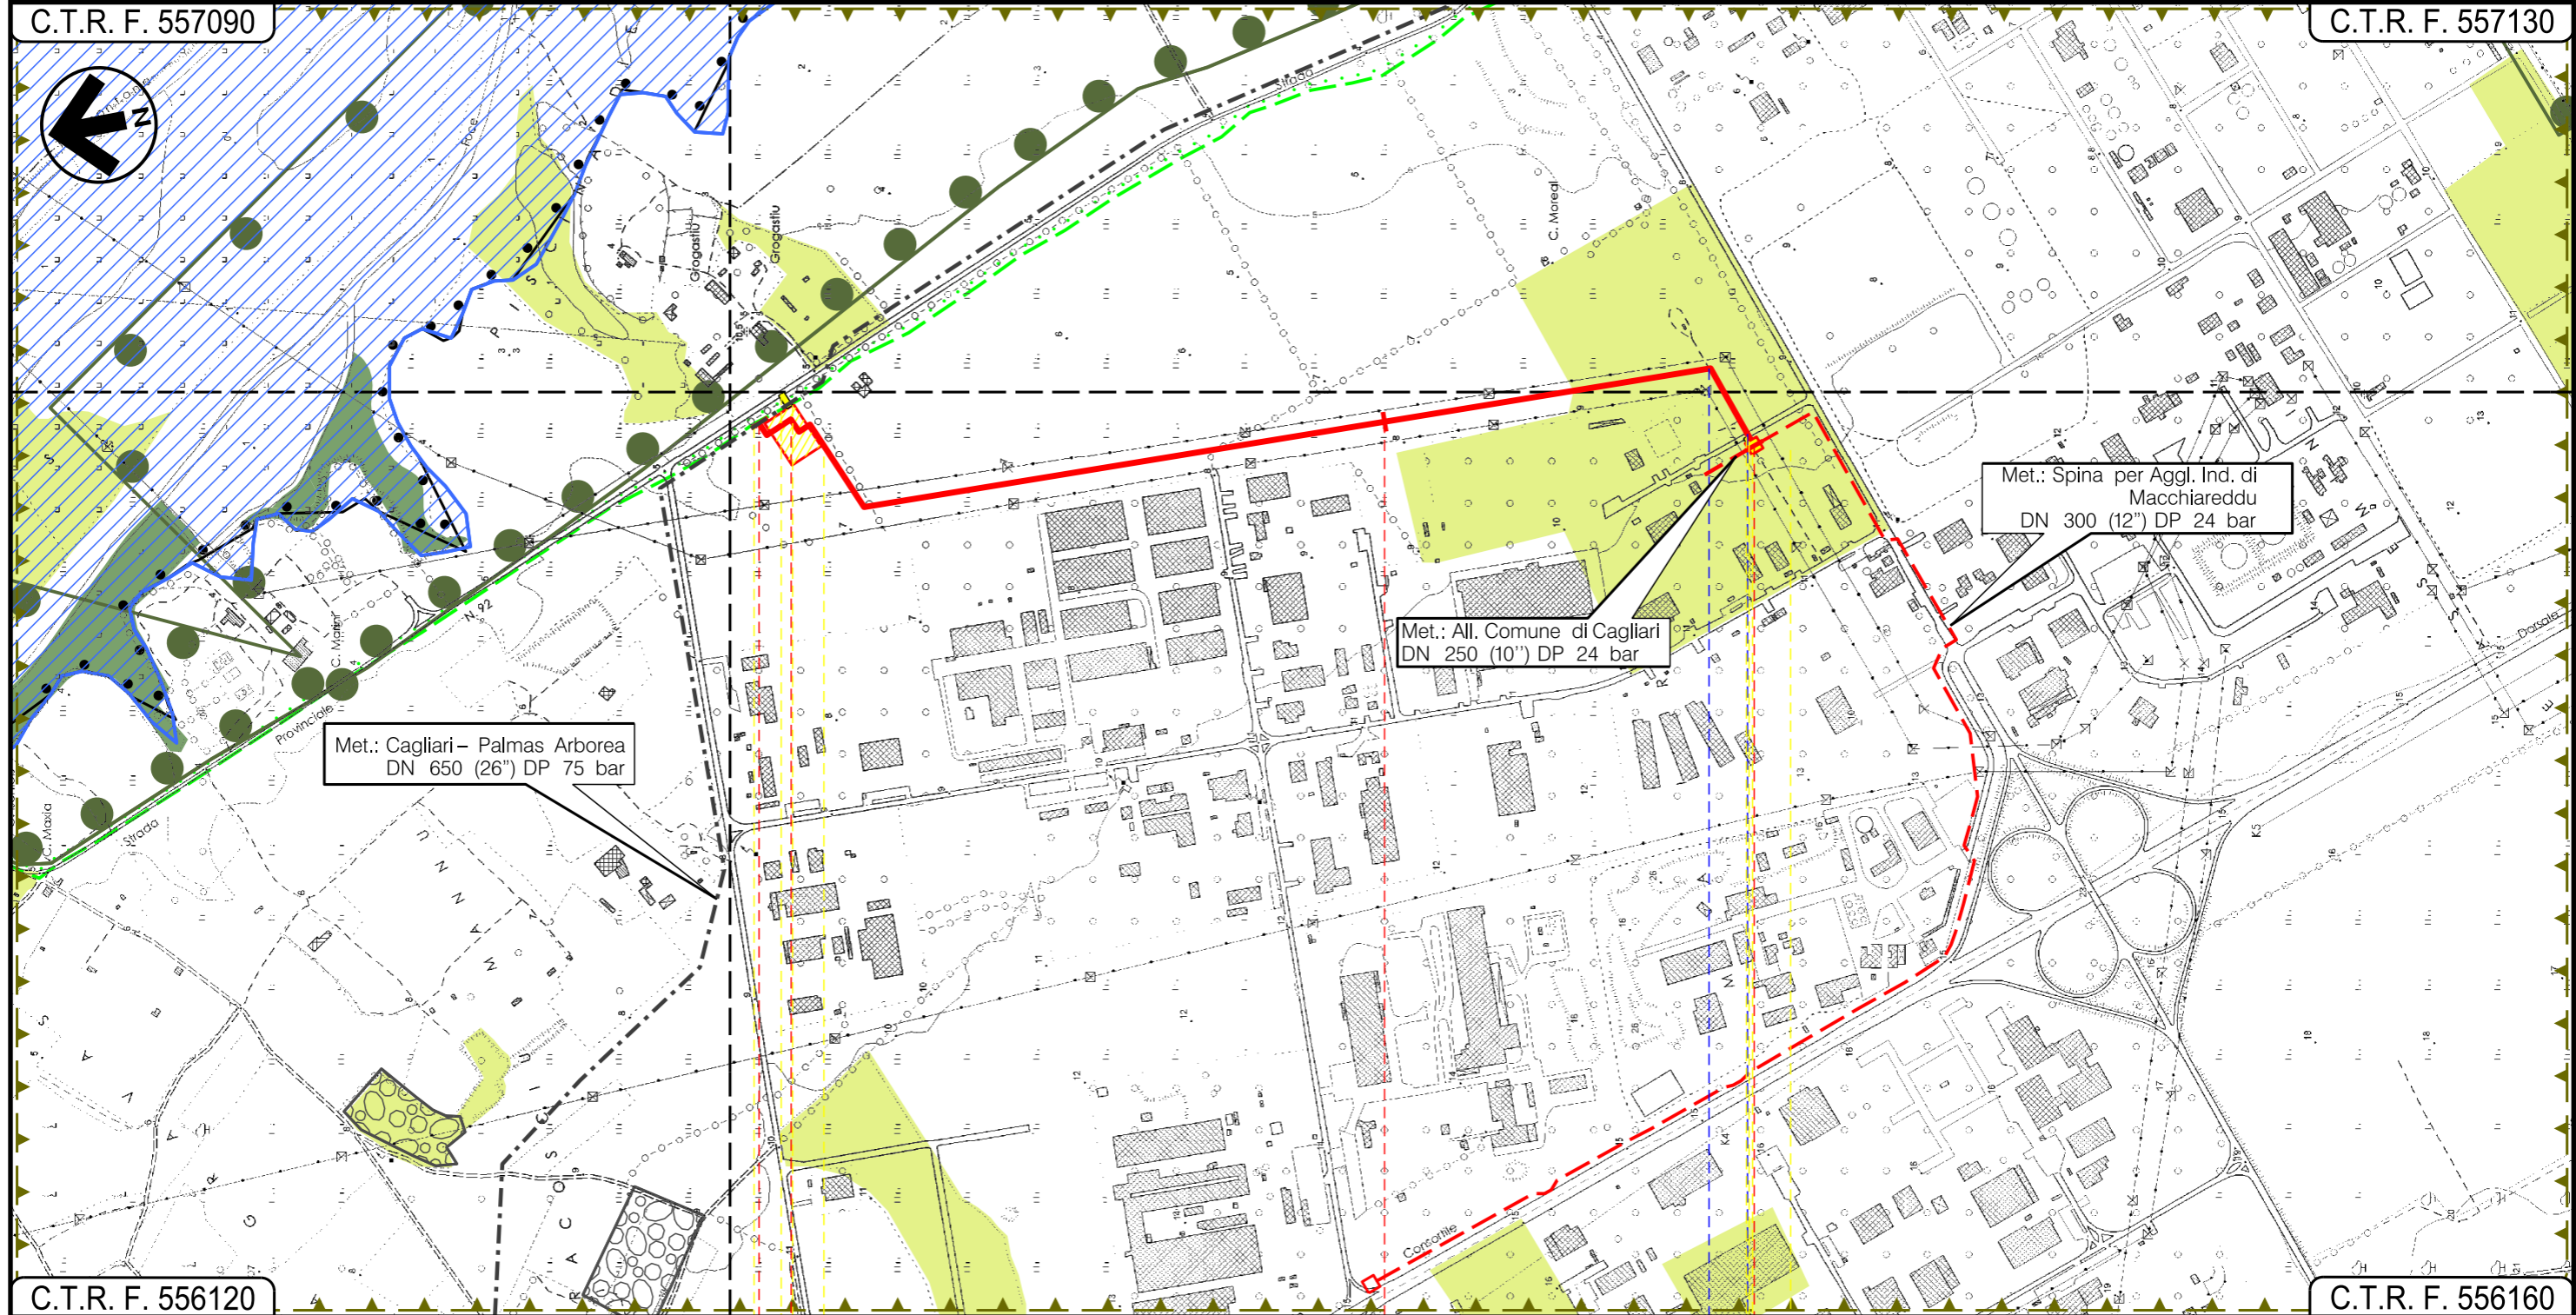

C.T.R. F. 556120

C.T.R. F. 556160

0 0+030

1

1+700

ASSEMINI
CAGLIARI

In progetto su
All. per Cagliari 250 (10") DP 24 bar

P.P.D.A. N. 1

P.I.D.I. N. 2

P.I.D.I. N. 1-TRAPP DN650
MP-HPRS/100

Strada sterrata ● Strada asfaltata


Progetto: VIRTUAL PIPELINE SARDEGNA – RETE ENERGETICA – TRATTO SUD
 MET. SPINA PER AGGLOMERATO INDUSTRIALE DI MACCHIAREDDU
 DN 300 (12") DP 24 bar

0	14/05/2021	EMISSIONE PER PERMESSI	F. CRISTOFARO	S. VALENTINI G. CANNITO	R. BOZZINI S. SCANDALE	Foglio 7
INDICE	DATA	REVISIONI	ELABORATO	VERIFICATO	APPROVATO	di 11
ENURA			TEN TECHNIP ENERGIES		PG-SR-10001	Scala 1:10000
			Rif TPIDL 080643C002-DW-3252-005 TECHNIP ITALY DIREZIONE LAVORI S.p.A.		Comm. NQ/E19001/L30	

STRUMENTI DI TUTELA E PIANIFICAZIONE REGIONALI

C.T.R. F. 557130

C.T.R. F. 565160

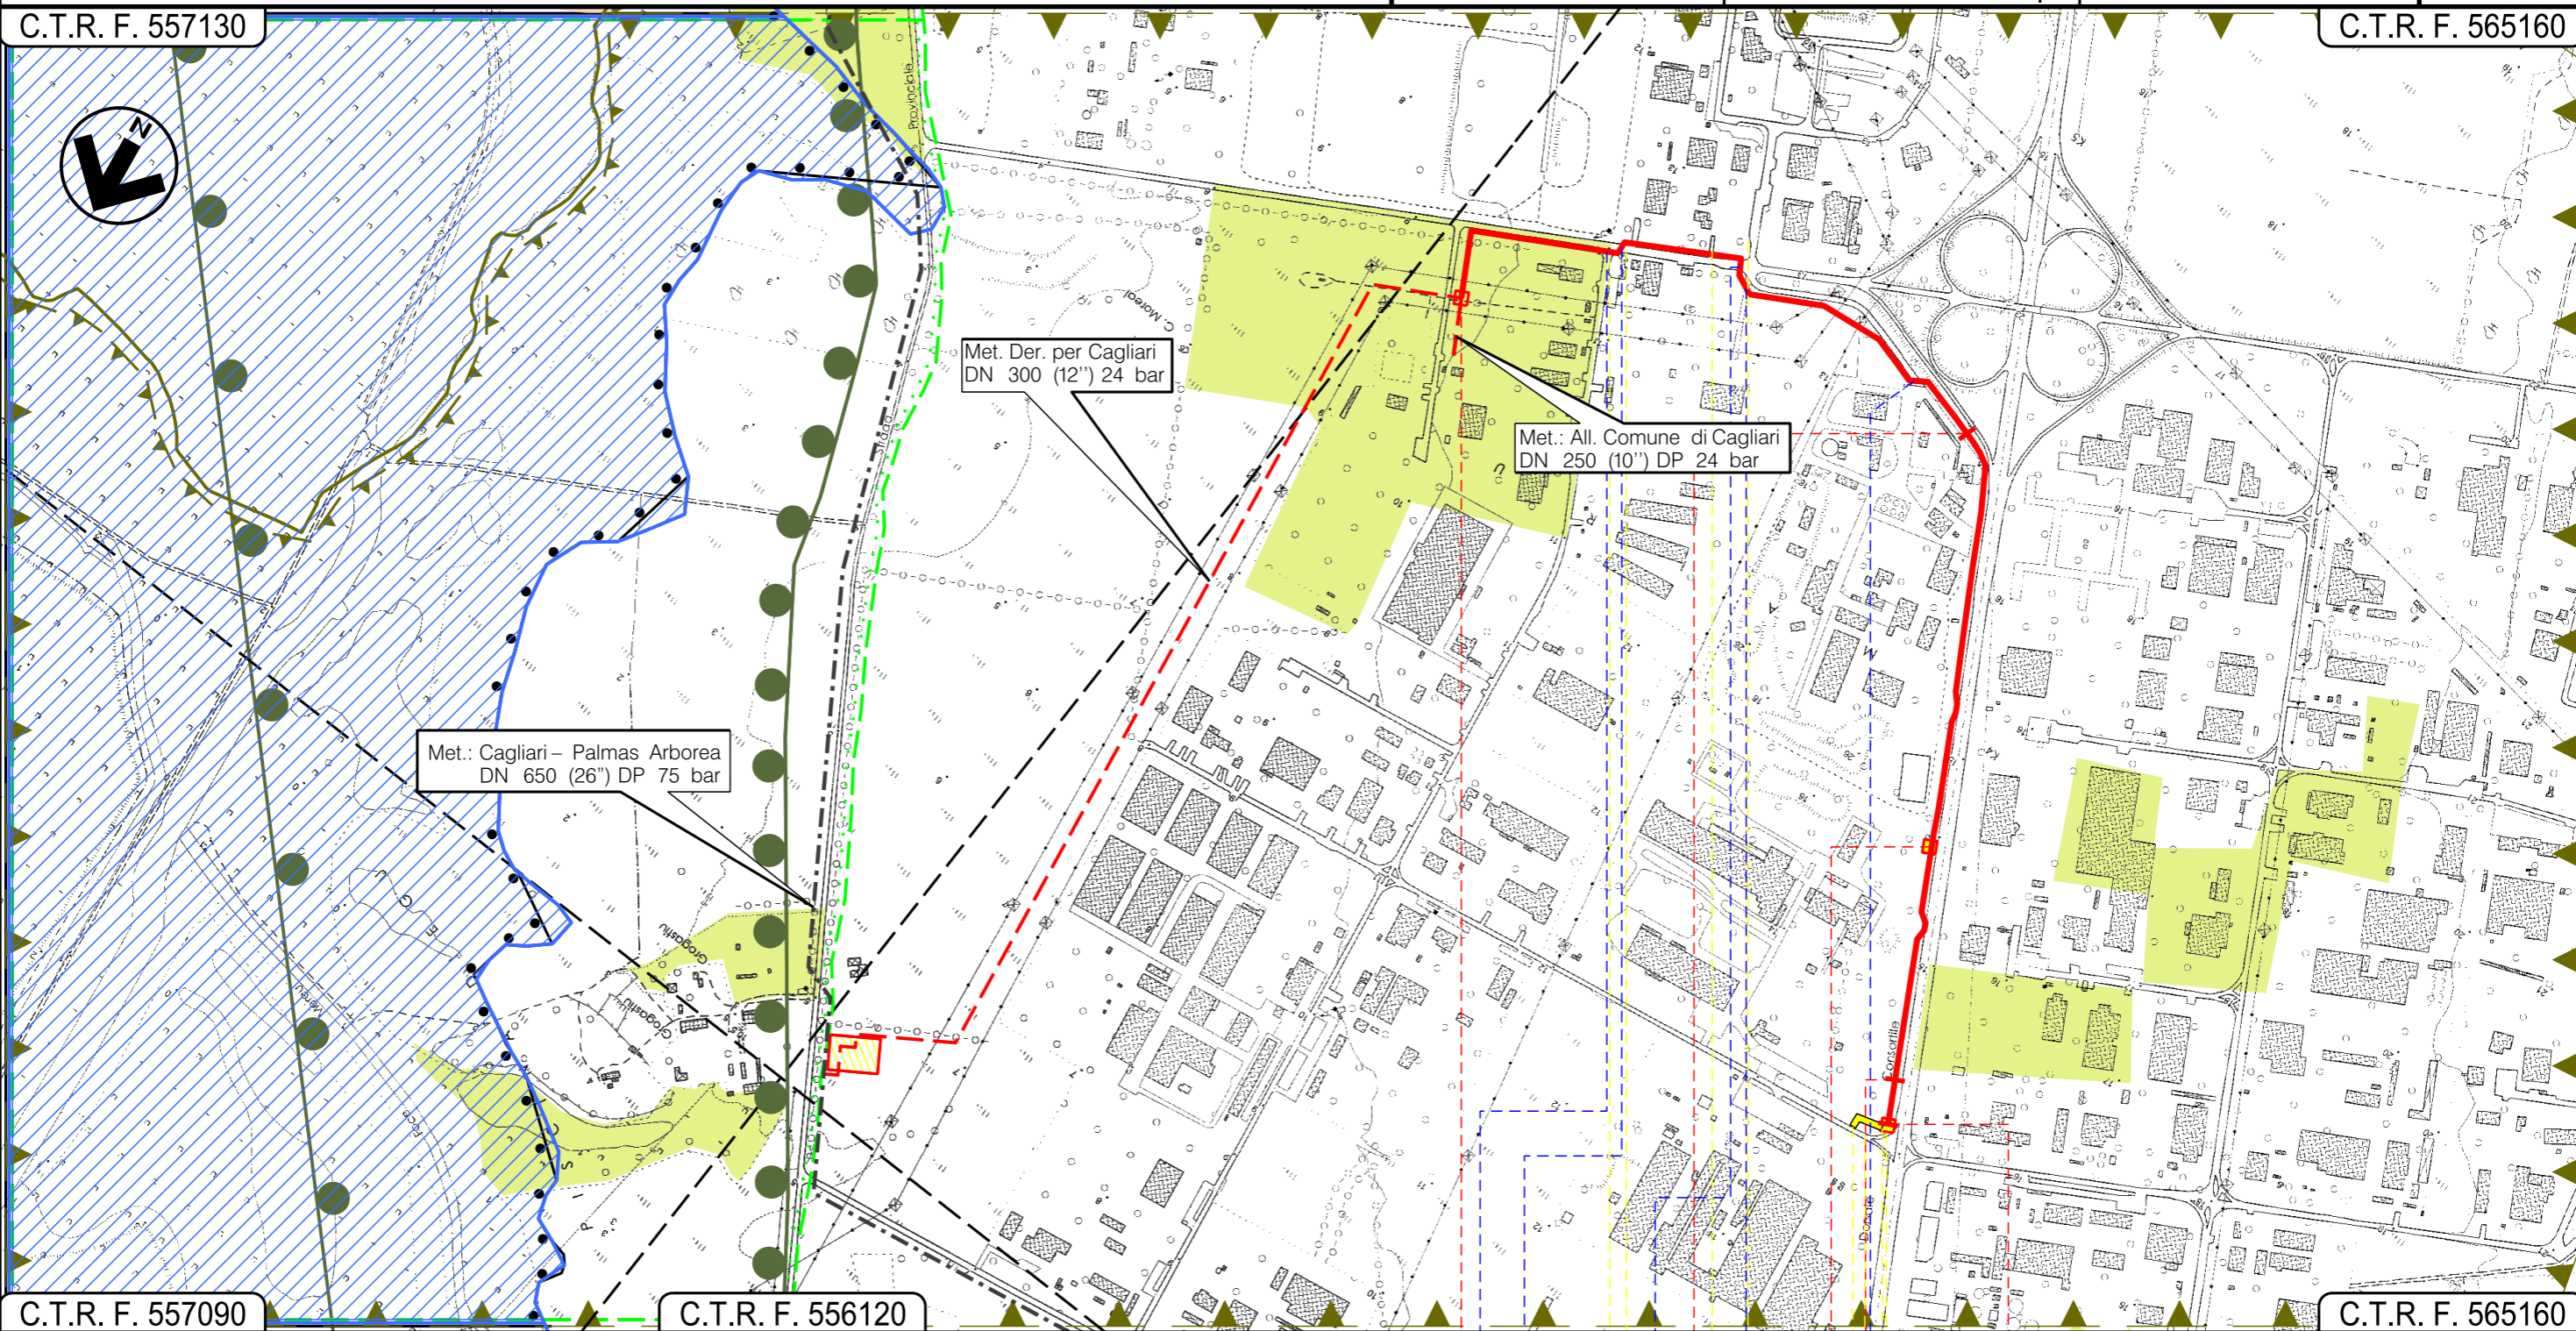


C.T.R. F. 557090

C.T.R. F. 556120

C.T.R. F. 565160

ASSEMINI
 CAGLIARI

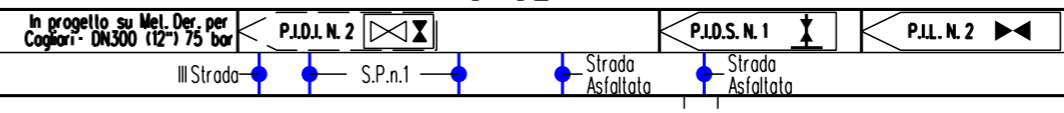

Progetto: VIRTUAL PIPELINE SARDEGNA – RETE ENERGETICA – TRATTO SUD
 MET. ALL. COMUNE DI CAGLIARI
 DN 250 (10") DP 24 bar


0	14/05/2021	EMISSIONE PER PERMESSI	F. CRISTOFARO	S. VALENTINI G. CANNITO	R. BOZZINI S. SCANDALE	Foglio 8
INDICE	DATA	REVISIONI	ELABORATO	VERIFICATO	APPROVATO	di 11
			PG-SR-10001			Scala 1:10000
			Comm. NQ/E19001/L			

STRUMENTI DI TUTELA E PIANIFICAZIONE REGIONALI



C.T.R. F. 556160

C.T.R. F. 565160

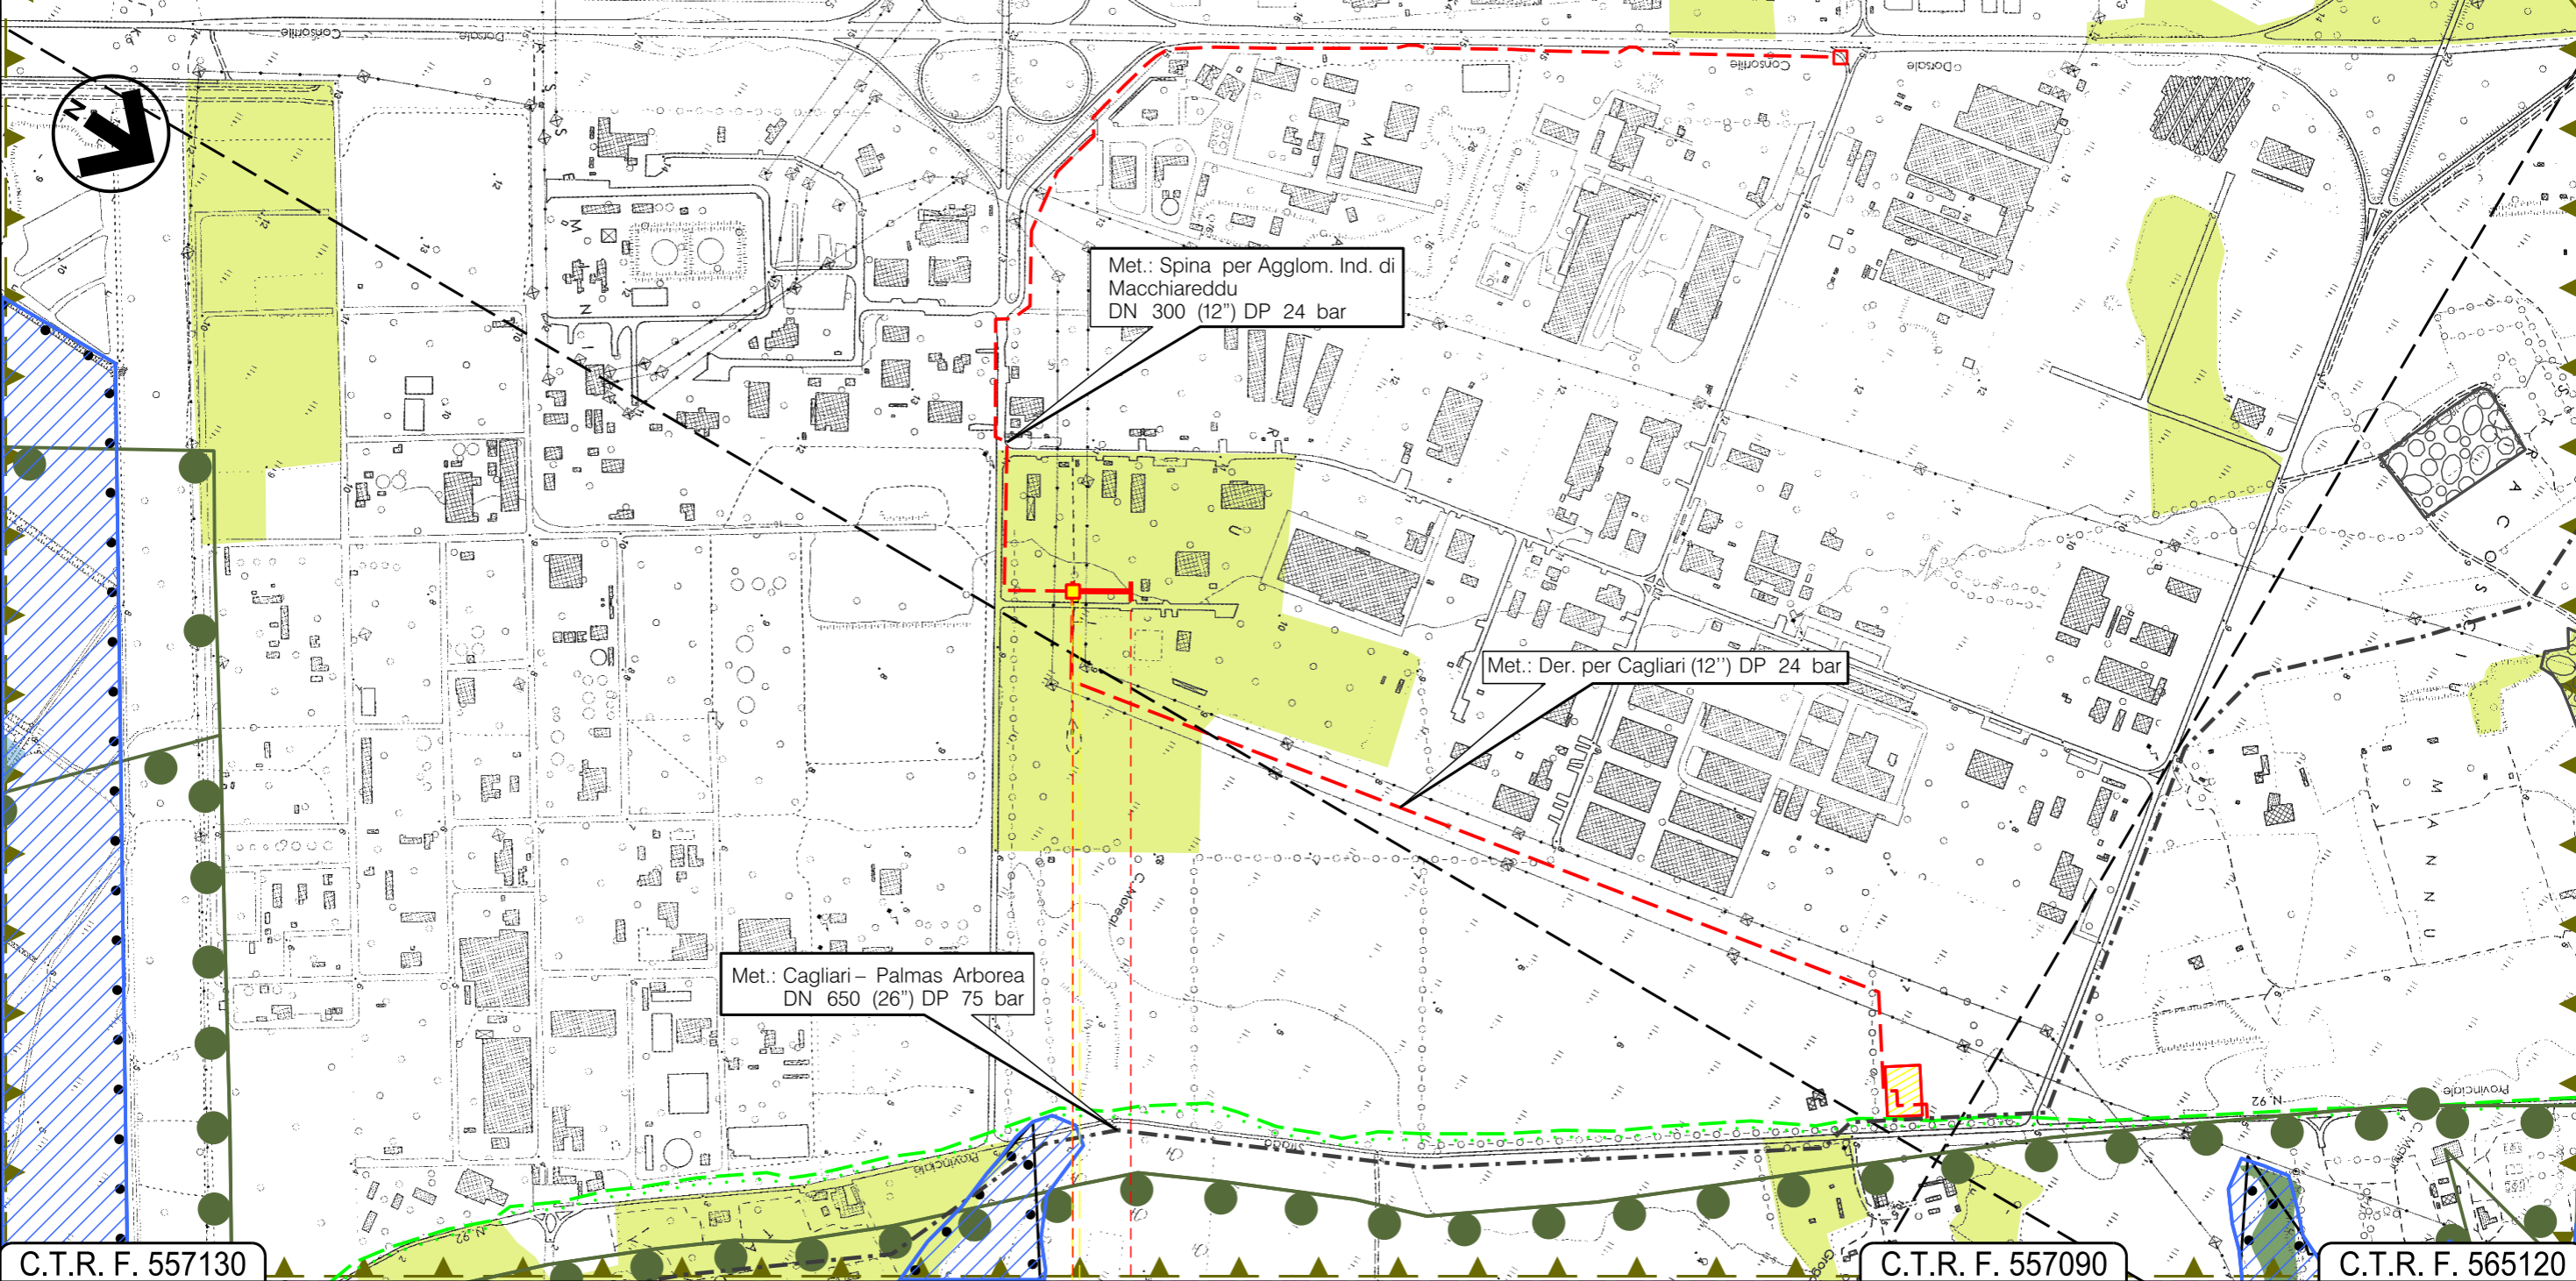

0 0+090

ASSEMINI
CAGLIARI

	P.P.D.A. N. 1
	P.I.D.I. N. 2

In progetto su Met. Der. per Cagliari - DN 300 (12") - 75 bar


Progetto: VIRTUAL PIPELINE SARDEGNA – RETE ENERGETICA – TRATTO SUD
 MET. DER. PER DECIMOMANNU
 DN 150 (6") DP 75 bar

STRUMENTI DI TUTELA E PIANIFICAZIONE REGIONALI

0	14/05/2021	EMISSIONE PER PERMESSI	F. CRISTOFARO	S. VALENTINI G. CANNITO	R. BOZZINI S. SCANDALE	Foglio 9 di 11
INDICE	DATA	REVISIONI	ELABORATO	VERIFICATO	APPROVATO	Scala 1:10000
ENURA			TEN TECHNIP ENERGIES		PG-SR-10001	
			Rif TPIDL 080643C002-DW-3252-005 TECHNIP ITALY DIREZIONE LAVORI S.p.A.		Comm. NO/E19001/L32	

C.T.R. F. 556120

C.T.R. F. 556080

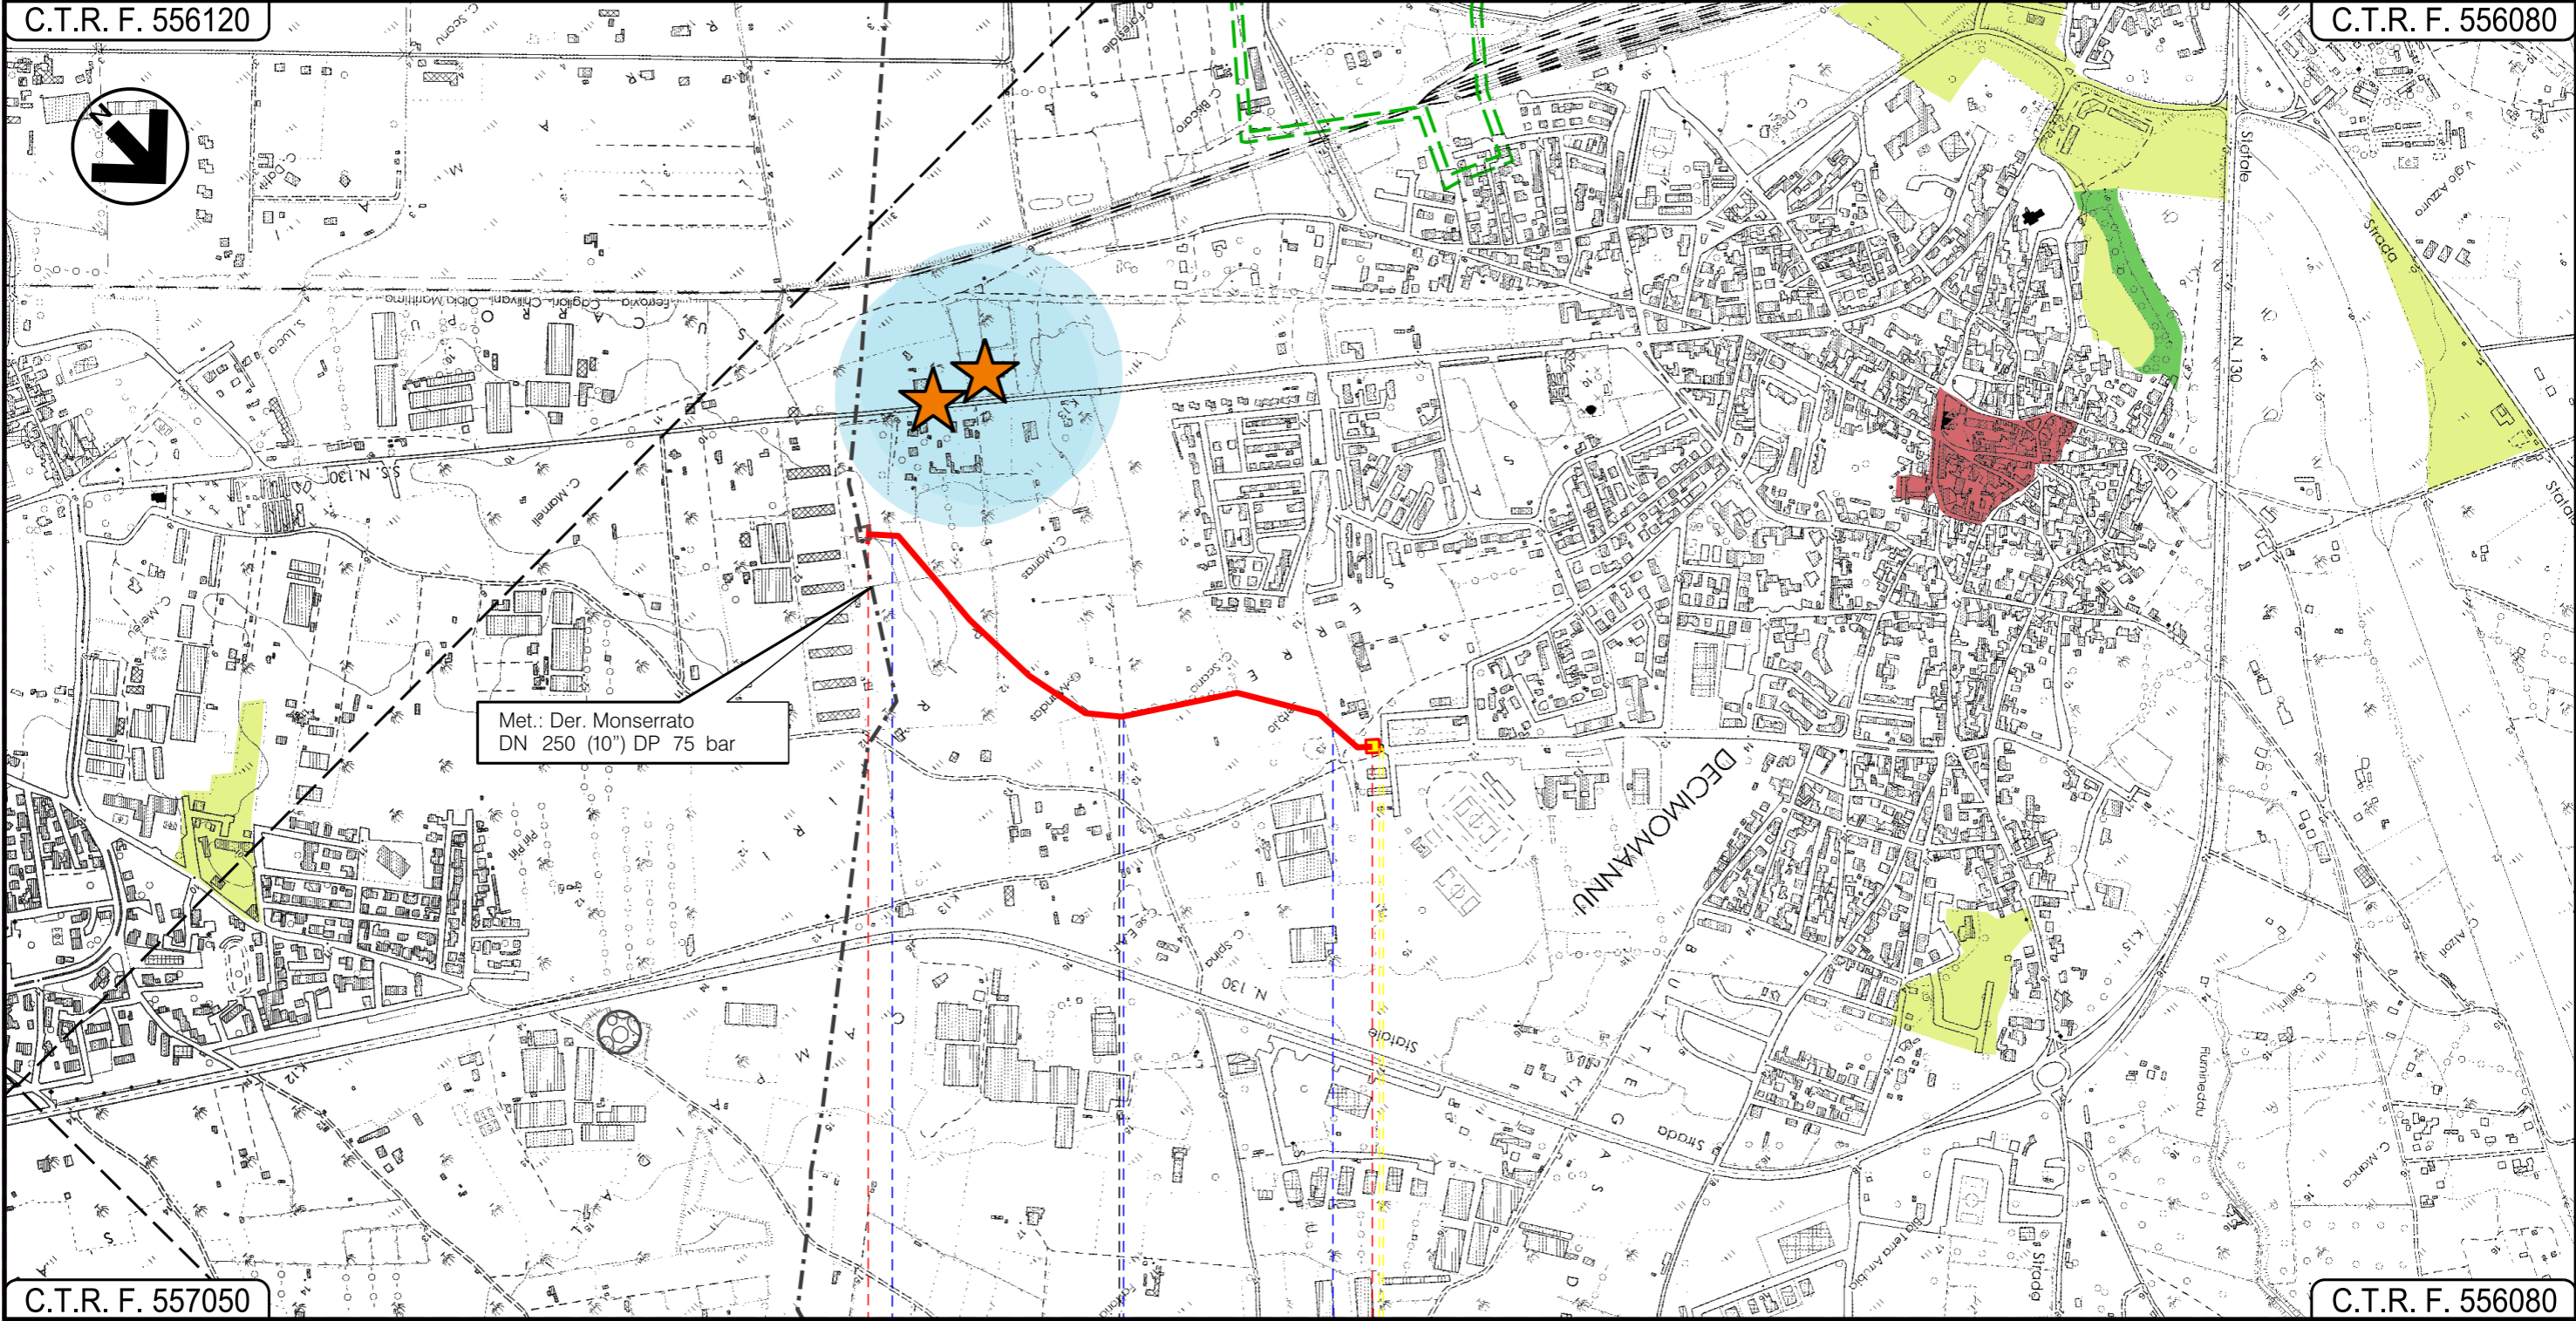

Met. Der. Monserrato
 DN 250 (10") DP 75 bar

C.T.R. F. 557050

C.T.R. F. 556080

0 +900

ASSEMINI | DECIMOMANNU
 CAGLIARI

In progetto su Met. Der. per Monserrato DN 250 (10") DP 75 bar

P.I.D.I. N. 2

P.I.D.A. N. 1


FIUME_2937 Strada Serrata 092015 FIUME_20066

Progetto: VIRTUAL PIPELINE SARDEGNA – RETE ENERGETICA – TRATTO SUD

MET. DER. PER IGLESIAS
DN 150 (6") DP 75 bar

0	14/05/2021	EMISSIONE PER PERMESSI	F. CRISTOFARO	S. VALENTINI G. CANNITO	R. BOZZINI S. SCANDALE	Foglio 10 di 11
INDICE	DATA	REVISIONI	ELABORATO	VERIFICATO	APPROVATO	Scala 1:10000
ENURA			TEN TECHNIP ENERGIES		PG-SR-10001	
			Rif TPIDL: 080643C002-DW-3252-005 TECHNIP ITALY DIREZIONE LAVORI S.p.A.		Comm. NQ/E 19001/L31	

STRUMENTI DI TUTELA E PIANIFICAZIONE REGIONALI

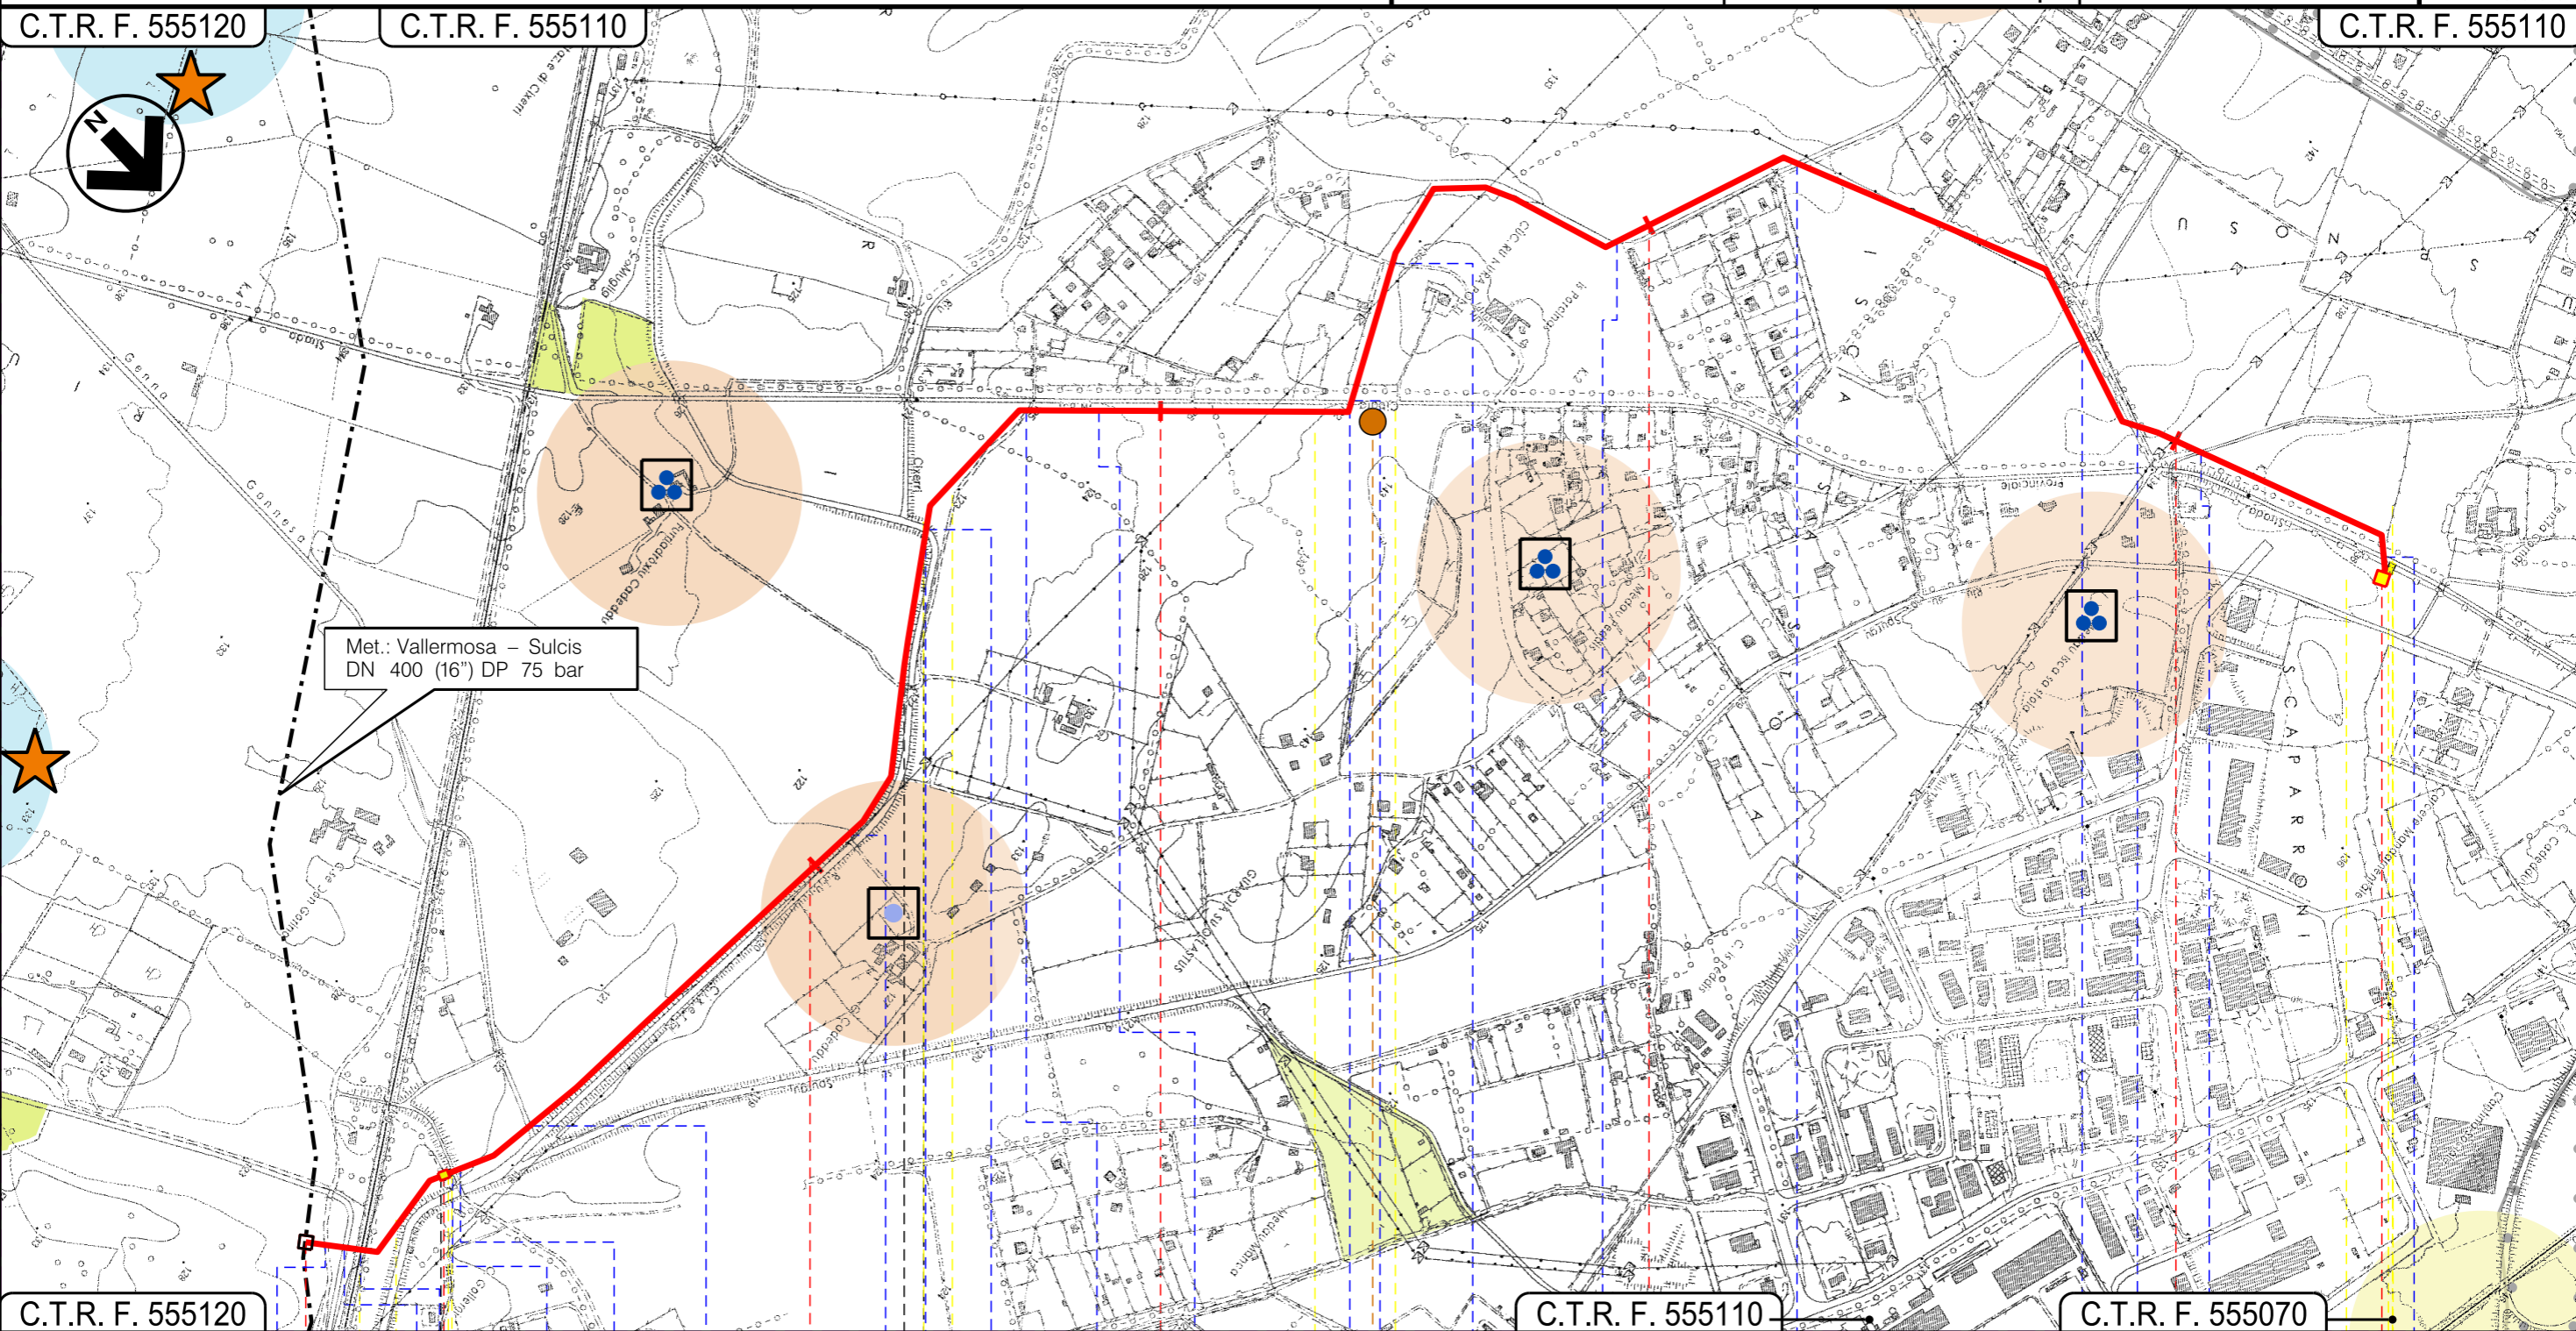

C.T.R. F. 555120	0	0+265	1	2	3	4	4+410	C.T.R. F. 555110	C.T.R. F. 555070								
In progetto su Met. Vallermosa-Sulcis DN 400 (16") di 75 bar		IGLESIAS		CARBONIA		IGLESIAS		SUD SARDEGNA									
P.I.D.I. N.6		P.I.L. N.1				P.I.D.A. N.2											
Strada Serrata	Riu Gibbaro (Riu Marraconi)	F.S. Villamassargia Carbonia	Str. breccata	El. Idrico 60083	Riu Is Begas Genna Gonnese	EL_IDR 60185	EL_IDR 60126	Riu Cixerri	Strada Breccata	EL_IDR_60337	S.P. N.85	Strada Serrata	107009_FIUME 12432	107009_FIUME 9066	Strada Serrata	107009_FIUME 2831	S.P. N.85
P2																	

LEGENDA

SIMBOLOGIA CARTOGRAFICA

- Metanodotto in progetto
- Altro metanodotto in progetto
- Gallerie, Tunnel, Mini-Microtunnel, Raise Boring e T.O.C.
- Impianti di linea in progetto
- Impianti di linea in progetto su altra opera
- Piazzola di stoccaggio tubazioni
- Strada di accesso all'impianto
- Adeguamento strade esistenti
- Strade di accesso provvisorio
- Punto di ripresa fotografico e numerazione
- Limite sovrapposizione fogli
- Altro metanodotto autorizzato con D.M. n. 185 del 27/08/2020
- Aree impianti stacco-terminale in progetto
- Impianti di linea autorizzati con D.M. n. 185 del 27/08/2020

SIMBOLOGIA MECCANICA

- Punto di intercettazione di linea (P.I.L.)
- Punto di intercettazione di derivazione importante (P.I.D.I.)
- Punto di intercettazione di derivazione semplice con stacco da P.I.L. (P.I.D.S.)
- Punto di intercettazione e derivazione semplice con stacco da Linea (P.I.D.S.)
- Punto di intercettazione con discaggio di allacciamento (P.I.D.A.)
- Punto predisposto per il discaggio di allacciamento (P.P.D.A.)
- Punto di sezionamento elettrico terminale (P.S.E.T.)
- Stazione predisposta per lancio e ricevimento PIG
- Impianto di riduzione/regolazione della pressione

Beni Paesaggistici Ambientali (ex art.143 DLgs n.42/2004)

- Zone umide costiere
- Fascia costiera
- Siti archeologici (MIBAC)
- Buffer siti archeologici 200 m
- Siti archeologici
- Beni Paesaggistici Ex Art.143
- Buffer Beni Pasaggistici Ex Art.143 200m
- Vincolo Architettonico e Archeologico
- Buffer Vincolo architettonico e archeologico 200m
- Archeologico
- Architettonico
- Aree di interesse naturalistico istituzionalmente tutelate
- Aree gestione speciale ente foreste
- Sistema Regionale dei Parchi e Riserve LR 31/89
- Oasi permanenti di protezione faunistica
- Buffer alberi monumentali 200m
- Alberi monumentali
- Beni Paesaggistici ExArt143
- struttura
- villa
- grotta riparo
- torre costiera
- complesso
- tomba
- casa
- Centri antica prima formazione
- edificio
- nuraghe
- insediamenti
- capanne
- ruderi
- necropoli

Componenti di paesaggio con valenza ambientale

- Praterie
- Boschi
- Vegetazione a macchia e in aree umide
- Aree di recupero ambientale
- Scavi
- Area di rispetto del sito inquinato
- Sito inquinato
- Aree dell'insediamento produttivo di interesse storico-culturale
- Area della bonifica

Il presente disegno è di proprietà aziendale - La Società tutelerà i propri diritti a termine di legge.

Progressiva chilometrica	N.	
Comuni		
Province		
Impianti	TIPO - N.	
Attraversamenti	TIPOLOGIA ATTRAVERSATA (SS n. **, corso d'acqua, ferrovia, ecc.)	
Strade - Piste	ACCESSO IMPIANTI	ADEGUAMENTI STRADE
Piazzole	N. PIAZ.	Pn
Fascia di lavoro	ALLARGATA	
Opere civili	TRASVERSALI	LONGITUDINALI