



*AEROPORTO "G. D'ANNUNZIO"
DI BRESCIA - MONTICHIARI
PIANO DI SVILUPPO AEROPORTUALE 2030*

**Studio di Impatto Ambientale
Integrazioni**



Planimetria dei ricettori

RUM_AER_AL_02

Scala 1:10.000

Vers: Emissione

Data: Aprile 2021

Key Plan



Legenda

- - - - - Sedime aeroportuale
- x - x - Ampliamento Sedime di progetto

- pista di volo
- Ambito di studio acustico aeroportuale


Identificativo del ricettore


- Rxxx — Numero ricettore
- P — Numero di piani del ricettore
- RxxN — Numero ricettore di progetto
- P — Numero di piani del ricettore

Destinazione d'uso del ricettore

- Residenziale
- Aeroportuale
- Aeroportuale di progetto
- Agricola
- Commerciale
- Rudere, deposito e box
- Religioso
- Edifici abbandonati
- Edifici interessati dal PSA

Riquadro 1

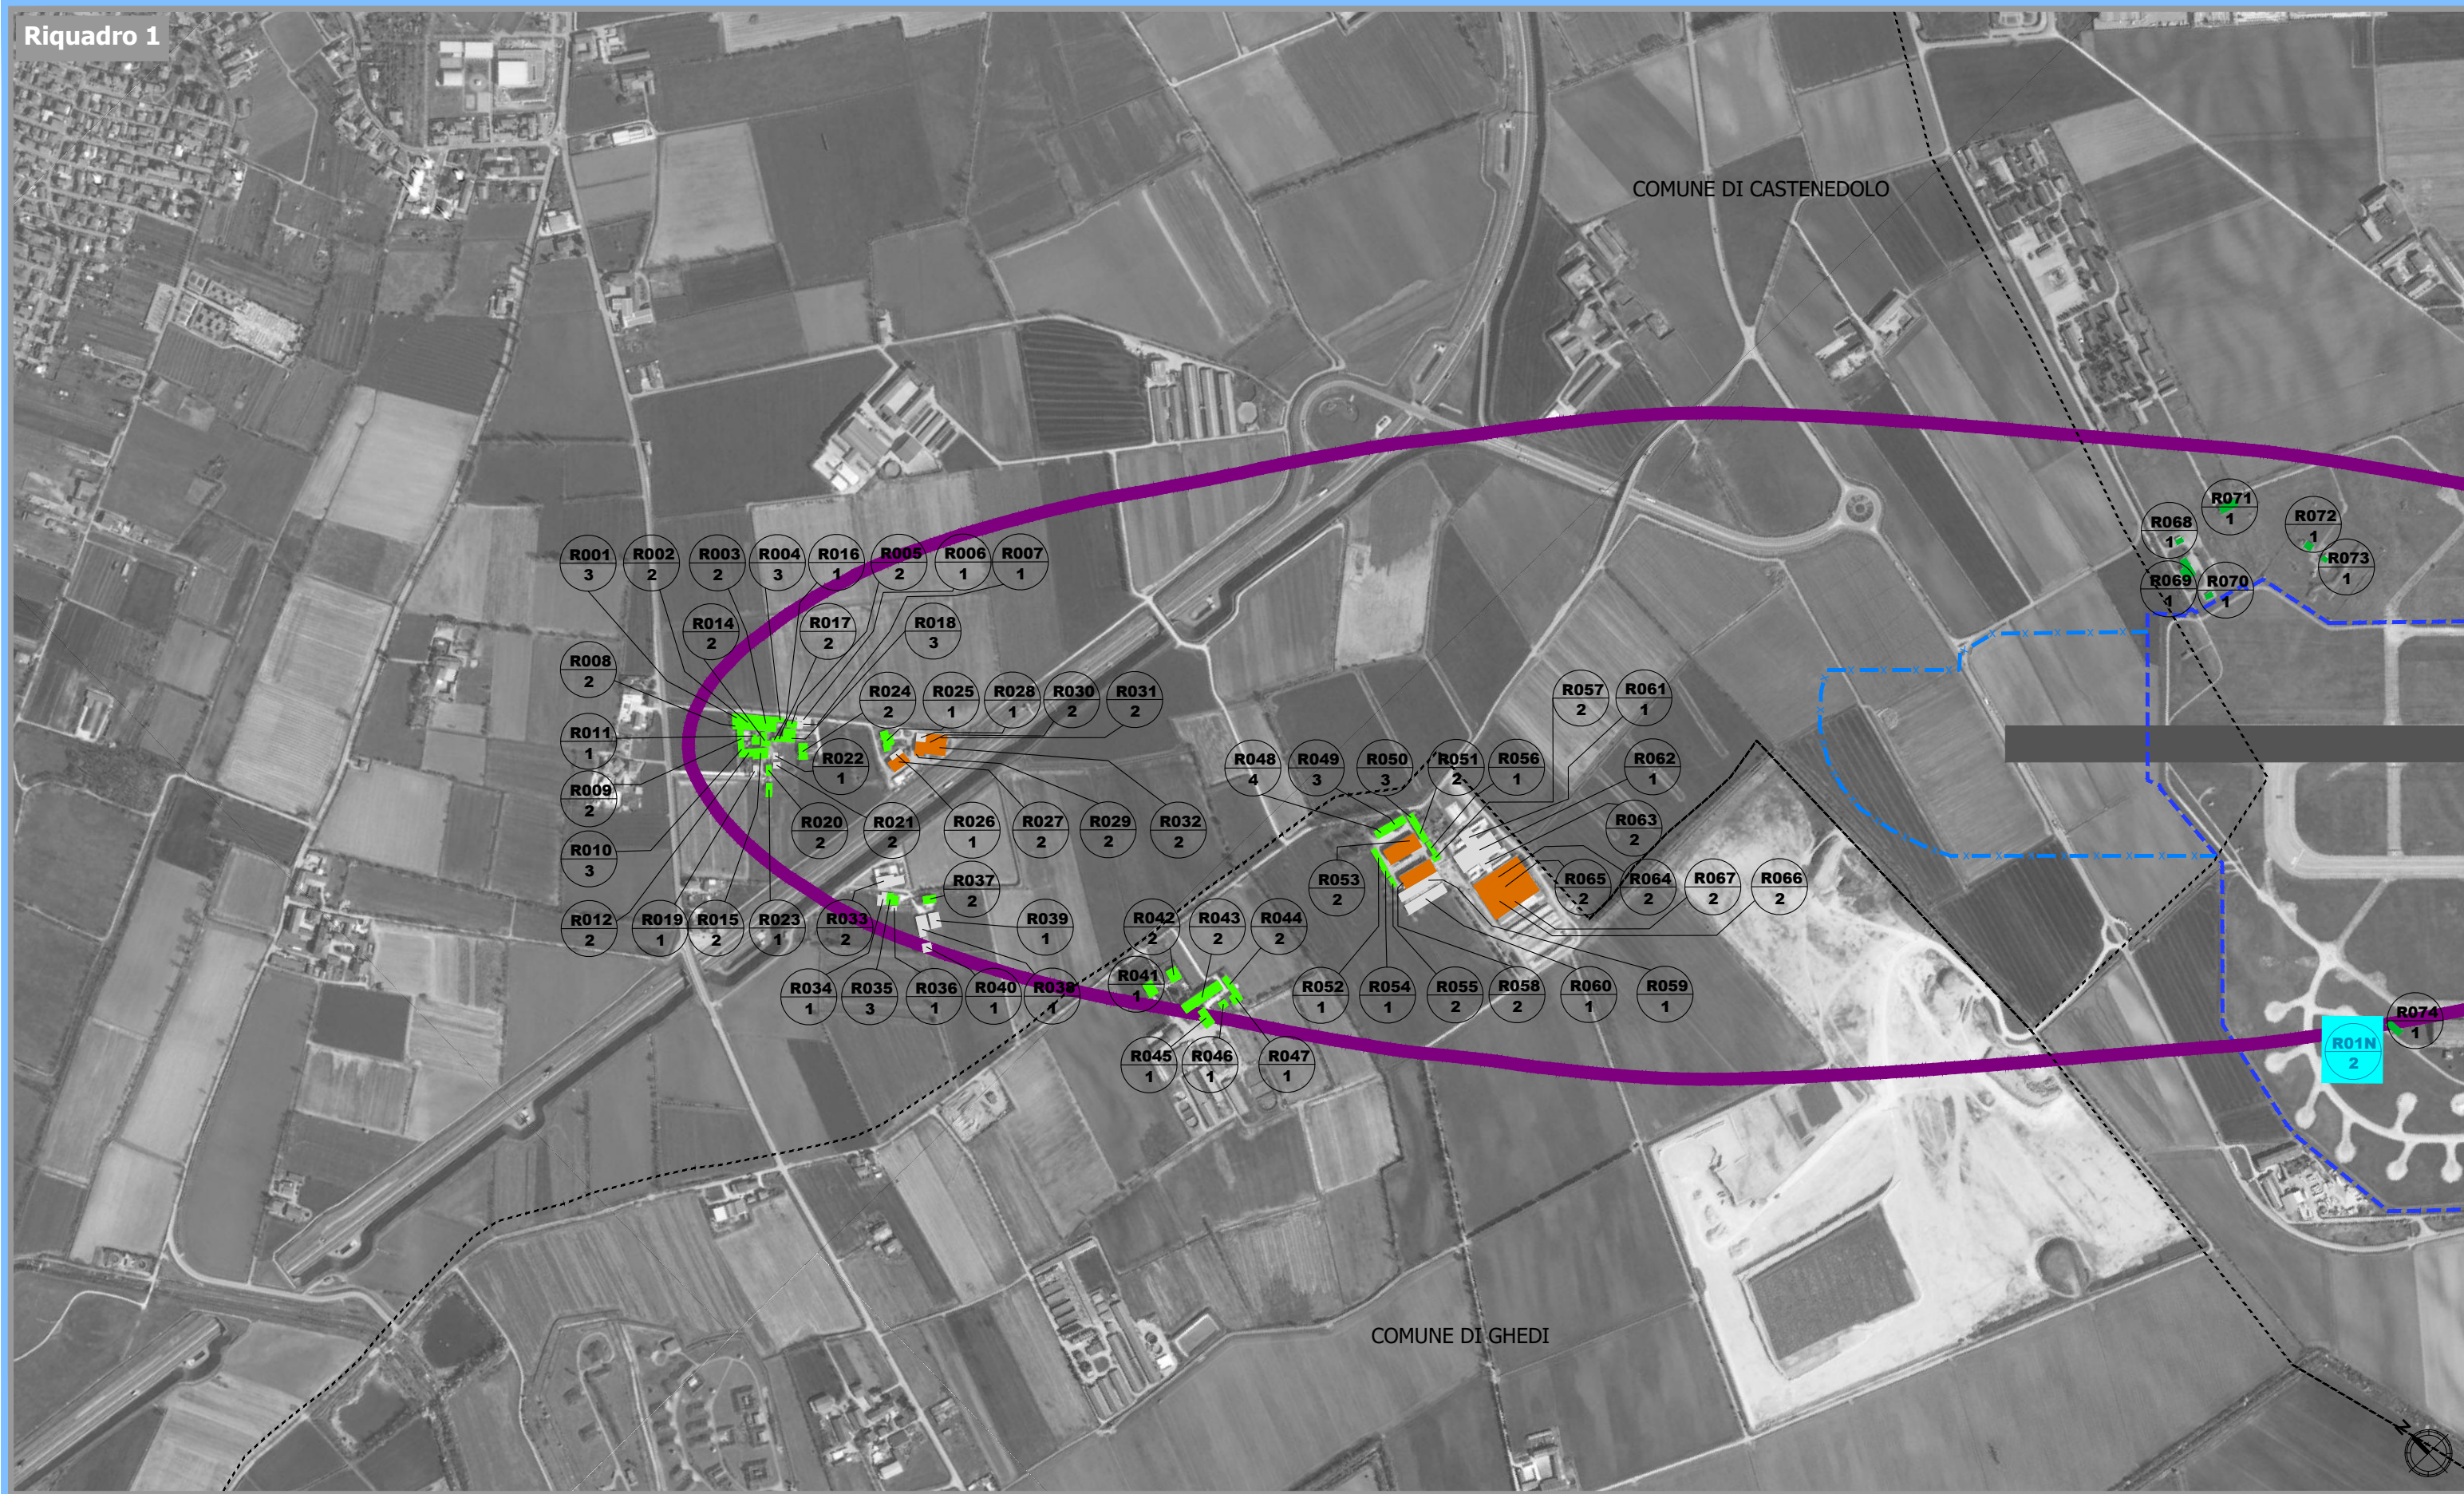

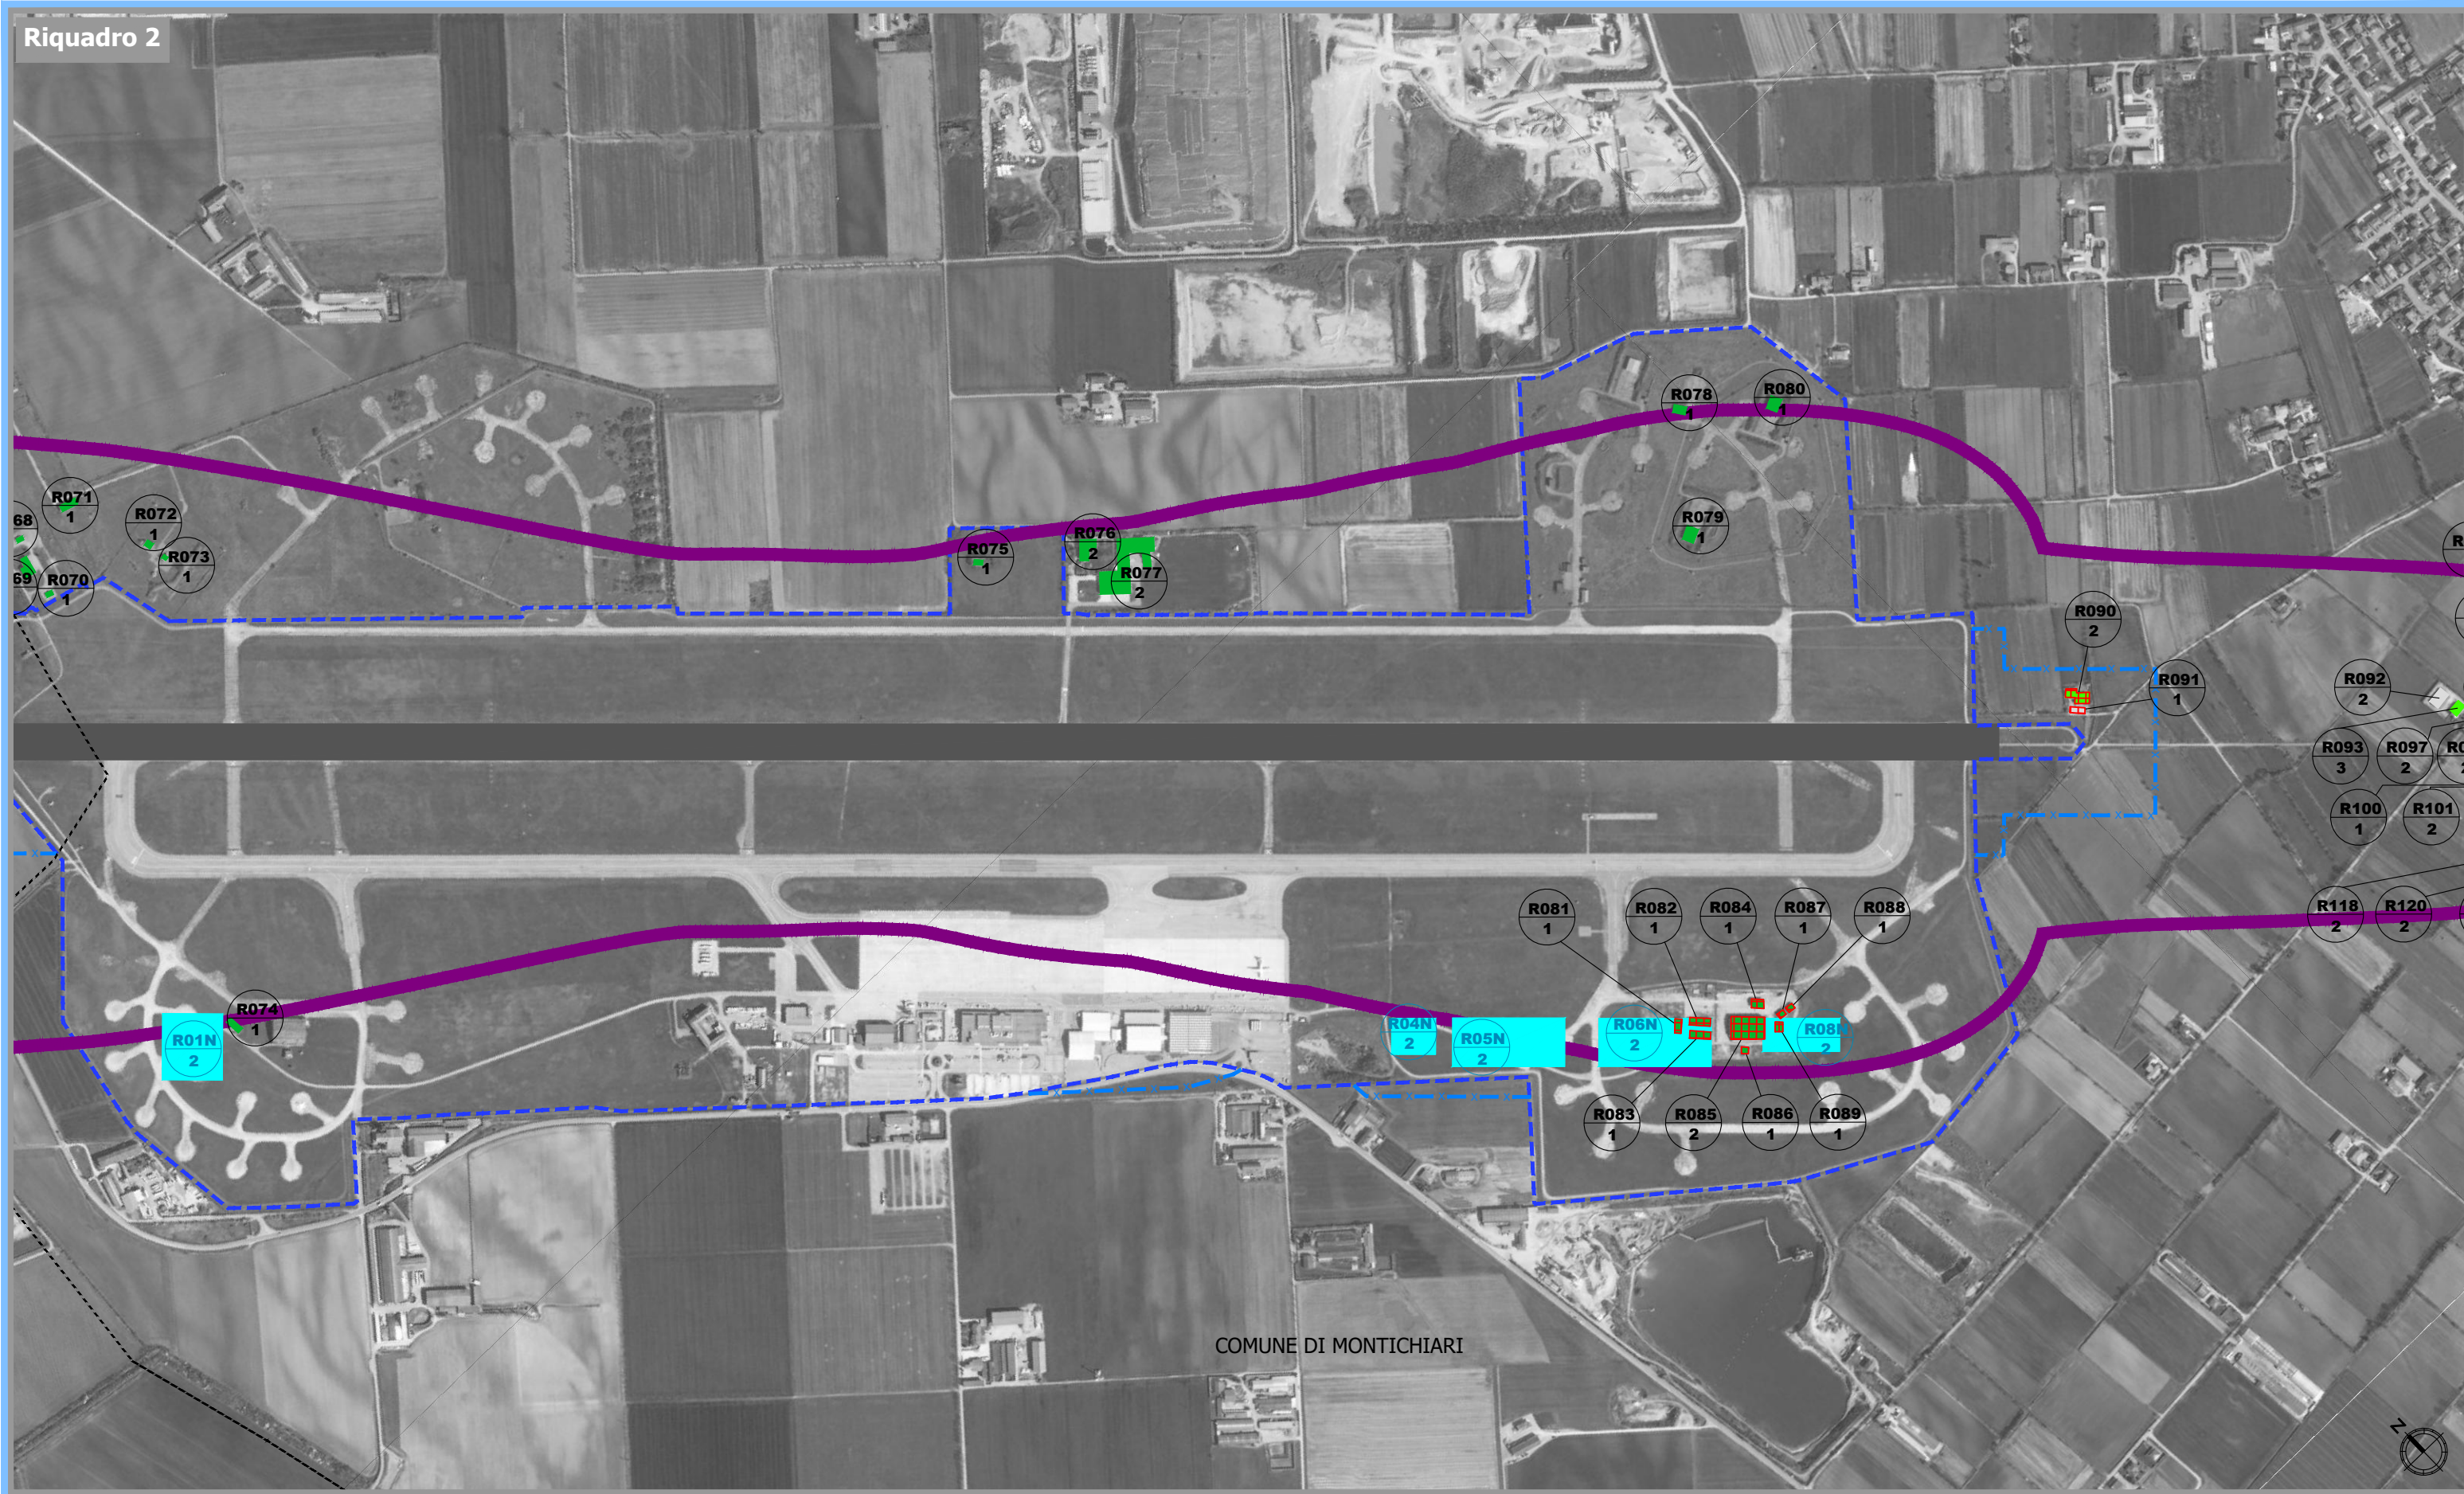

Riquadro 3

