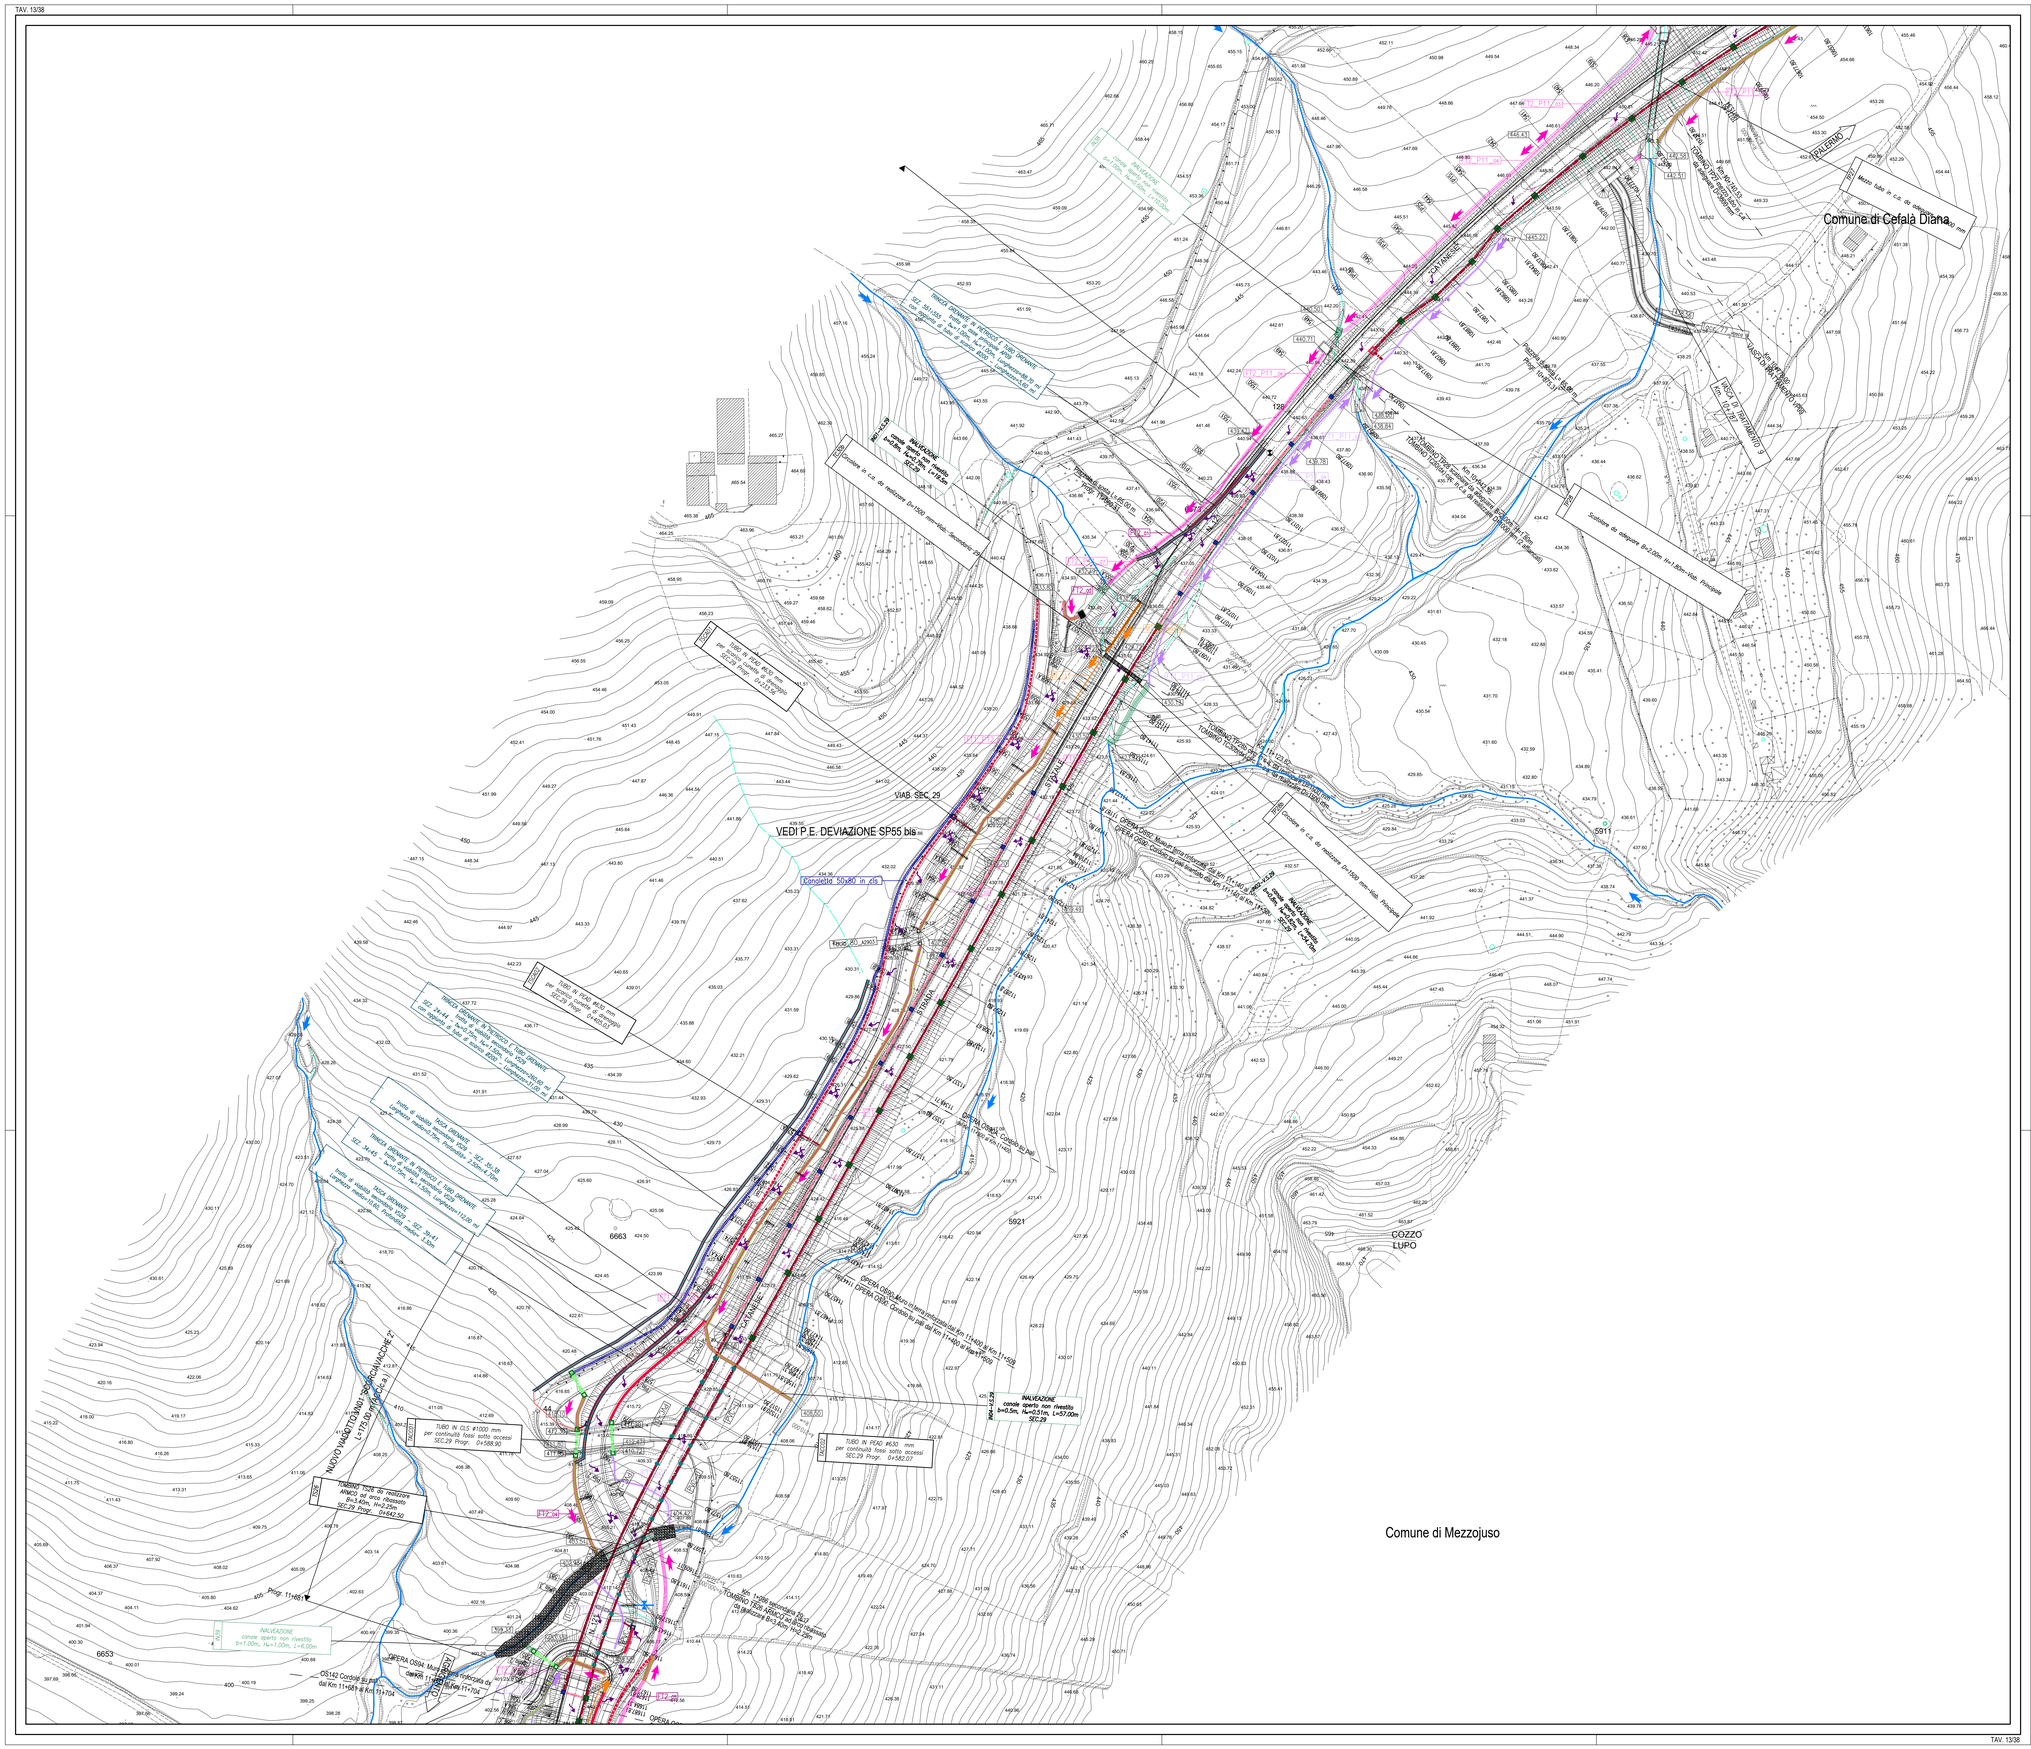

LEGENDA PLANIMETRIE IDRAULICHE

DRENAGGIO ACQUE DI PIATTAFORMA

- COMPLUVIO
- DISPLUVIO
- RECAPITI FINALI/SCARICHI
- VERSO DI SCORRIMENTO ACQUA DI PIATTAFORMA
- VERSO DELLA PENDENZA DEI COLLETTORI (*)
- COLLETTORE DI LINEA ø 630 mm (*)
- COLLETTORE DI LINEA ø 500 mm (*)
- COLLETTORE DI LINEA ø 400 mm (*)
- COLLETTORE DI LINEA ø 315 mm (*)
- COLLETTORE DI LINEA ø 250 mm (*)
- CANALETTA AD EMBRICE
- CANALETTA IN LAMIERA SU MURO IN TERRA RINFORZATA
- CUNETTA IN TERRA TRAPEZIA 25X25X25
- ZANELLA IN C.A. / CUNETTONE IN C.A.
- CUNETTA STRADALE in corrispondenza degli accessi
- RIVESTIMENTO IN CLS DEL MARGINE LATERALE
- CANALETTE/TUBAZIONI per drenaggio sottosuolo
- VASCA DI TRATTAMENTO acque di prima pioggia e sversamenti
- POZZETTO IN C.A. PREFABBRICATO 100X100 CON CADITOIA per raccolta acque di piattaforma
- POZZETTO DI LINEA IN C.A. PREFABBRICATO 60X60 CON CADITOIA per raccolta acque di piattaforma
- POZZETTO DI LINEA IN C.A. PREFABBRICATO 80X80 CON CADITOIA per raccolta acque di piattaforma
- POZZETTO DI LINEA IN C.A. PREFABBRICATO 80X80, CIECO, CON SOLETTA DI RINFORZO IN C.A.
- POZZETTO A DISPERSIONE IN C.A. PREFABBRICATO
- BOCCA DI LUPO IN VADOTTO/PONTE/CANALCAVA per raccolta acque di piattaforma
- COLLETTORE IN PVC-U ø 250 mm CON CALATA per smaltimento acque di piattaforma da ponti/cavalcavie di viab.sec e rami di svincolo
- POZZETTO IN C.A. PREFABBRICATO 100X100 CON SOLETTA IN C.A.

ACQUE DI VERSANTE E OPERE DI REGIMAZIONE FLUVIALE

- FOSSO TIPO FT1 IN TERRA –ACQUE DI RILEVATO (b=h=30 cm)
- FOSSO TIPO FT2: IN TERRA –ACQUE DI VERSANTE– (b=h=50 cm)
- FOSSO RIVESTITO –ACQUE DI VERSANTE– (b=h=30 cm)
- FOSSO RIVESTITO –ACQUE DI VERSANTE– (b=h=50 cm)
- MEZZOTUBO IN CLS MT ø500mm
- INALVEAZIONE "Nxx" (b,h var.)
- 398.63 QUOTE DI FONDO FOSSO IMBOCCO/SBOCCO FOSSI E INALVEAZIONI
- CANALE ESISTENTE/RETICOLO IDROGRAFICO
- TOMBINO DI NUOVA REALIZZAZIONE/ESISTENTE DA ADEGUARE (**)
- TUBO IN CLS/PEAD con MANUFATTI DI IMBOCCO/SBOCCO IN C.A. ø/ARR per continuità fossi sotto viabilità locale di accesso alla viabilità secondaria di progetto. Si veda elab. PETPON002
- TRINCEA DRENANTE (realizzata con pannelli drenanti)
- TRINCEA DRENANTE IN PIETRISCO AVVOLTA IN TNT

Codifica fossi:

FT1 / FT2 — P(principale) 01(chilometrica) Sec(secondaria) 01(cod.secondaria) _ 01(n°progressiva) Sv(svincolo) 01(cod.svincolo)

- PIENA CON TEMPO DI RITORNO 300 ANNI (STATO DI PROGETTO)
- MATERASSI TIPO RENO
- GABBIONI DI PIETRAME
- RIPRORIFLATURA ALVEO
- PER SISTEMAZIONI FLUVIALI
- GEOSTUOIA TRIDIMENSIONALE RINFORZATA PER PROTEZIONE RILEVATO
- MATERIALE DRENANTE
- TUBO DRENANTE MICROFESSURATO ø200 IN PEAD RINVESTITO CON GEOTESSILE

NOTE:

- PER LE TIPOLOGIE E I DETTAGLI VEDERE TAVOLE PARTICOLARI COSTRUTTIVI E SEZIONI STRADALI TIPO (vedi elab. PEDN001-6)
- (*) LE TUBAZIONI SOTTO STRADA (SE NON DIVERSAMENTE SPECIFICATO) HANNO LA STESSA PENDENZA DELLA LIVELLETTA STRADALE. PER I TRATTI IN CONTROPENDENZA SI VEDA L'ELAB. PEDN014
- (*) SORPA I COLLETTORI E' PREVISTA CUNETTA INAZZOLIN ACQUE: TIPOLOGIA E DIMENSIONI COME DA PARTICOLARI SPECIFICI (vedi elab. PEDN004-6)
- (**) I COLLETTORI SE NON DIVERSAMENTE SPECIFICATO SONO IN PEAD. IN CORRISPONDENZA DI VADOTTI/PONTI SONO PREVISTI IN PVC-U (tratti segnati con etichetta)
- PER I DETTAGLI DEL DRENAGGIO IN CORRISPONDENZA DEI VADOTTI SI VEDANO GLI ELAB. PEDN008-10 E QLI ELAB. SPECIFICI DEI VADOTTI
- PER I DETTAGLI DEL DRENAGGIO IN CORRISPONDENZA DEI CAVALCAVIA/PONTI MINORI (Sistema aperto) SI VEDANO GLI ELAB. PEDN007 E GLI ELAB. SPECIFICI DEI CAVALCAVIA
- PER I DETTAGLI DEL DRENAGGIO IN CORRISPONDENZA DELLA GALLERIA ART. 5 SI VEDA L'ELAB. PEDN011 E QLI ELAB. SPECIFICI DELLA GALLERIA
- PER I DETTAGLI DEL DRENAGGIO IN CORRISPONDENZA DEI SOTTOPA SI VEDANO GLI ELAB. SPECIFICI DEI SOTTOPA
- (**) CODICE ATTRAVERSAMENTI IDRAULICI:
  - TP TOMBINO SULLA VIABILITA' PRINCIPALE
  - TC TOMBINO SULLA VIABILITA' COMPLEMENTARE IN ATTRAVERSAMENTO ALLA PRINCIPALE
  - TS TOMBINO SULLA VIABILITA' SECONDARIA O DI SVINCOLO
- PER I DETTAGLI COSTRUTTIVI DEI TOMBINI SI VEDA L'ELAB. PETPON002 E GLI ELAB. SPECIFICI DEI TOMBINI

QUADRO DI UNIONE - Scala 1:100.000

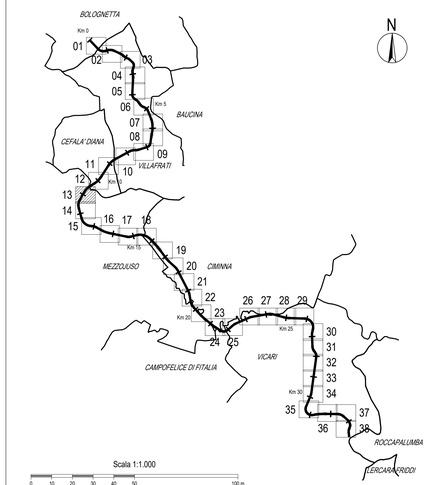

ANAS S.p.A.
DIREZIONE REGIONALE PER LA SICILIA

PA17/08

Affidamento a Contraente Generale dei "Lavori di ammodernamento del tratto Palermo - Lercara Friddi, lotto funzionale dal km 14.4 (km. 0.0 del Lotto 2) compreso il tratto di raccordo della rotatoria Bolognetta, al km 48,0 (km. 33,6 del Lotto 2 - Svincolo Manganaro incluso) compresi raccordi con le attuali SS n.189 e SS n.121

Bolognetta S.c.p.a.

- PERIZIA DI VARIANTE N.3 -

Il Responsabile Area Ingegneria: Dott. Mariano D'Angelo

Titolo elaborato:

IDROLOGIA E IDRAULICA
PLANIMETRIE IDRAULICHE
Planimetria idraulica - TAV. 13

Codice Unico Progetto (CUP) : F41B03000230001

	OPERA	ARGOMENTO	DOC. E PROG.	FASE	REVISIONE
Codice elaborato: PA17/08	P E	I D	P 0 1 3	6	0

CARTELLA:		FILE NAME:	NOTE:	PROT:				SCALA:
	0 4	PEIDP013_00_A137.DWG	1=1	4 1 3 7				1:1000
5								
4								
3								
2								
1								
0	PRIMA EMISSIONE			Maggio 2021	L. Boromeo	S. Fortino	N. Behmann	
REV.	DESCRIZIONE			DATA	REDATTO	VERIFICATO	APPROVATO	

Progettisti:
A.C.E.S. S.r.l. Consorzio di ingegneria
FACTORY OF ARCHITECTURE AND ENGINEERING
Via Duomo 71 - 00186 Roma
tel. 06 32600511 - fax 06 32600514
e-mail: info@facoed.com
pec: pec.facoed@pec.com
Direttore Tecnico: ing. Antonio Ambrosi

Consulenti:
E&G S.r.l.
ENVIRONMENT & GEOTECHNIC
STUDIO DI INGEGNERIA GEOTECNICA E AMBIENTALE
Direttore Tecnico: ing. Quintilio Napoleoni

Il Progettista Responsabile
Ing. Antonio Ambrosi

Il Geologo:
Dott. Geol. Gualtiero Bellomo

Il Coordinatore per la Sicurezza in fase di Esecuzione:
Arch. Francesco Rondelli
Il Coordinatore per la Esecuzione dei Lavori
arch. Francesco Rondelli

Il Direttore dei Lavori:
Ing. Sandro Favero
Il Direttore dei Lavori
Ing. Sandro Favero

ANAS S.p.A.

DATA:	PROTOCOLLO:	VISTO: IL RESPONSABILE DEL PROCEDIMENTO
CODICE PROGETTO	L O 4 1 0 C E 1 1 0 1	*Dott. Ing. Luigi Mupo*