








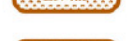

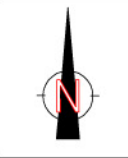
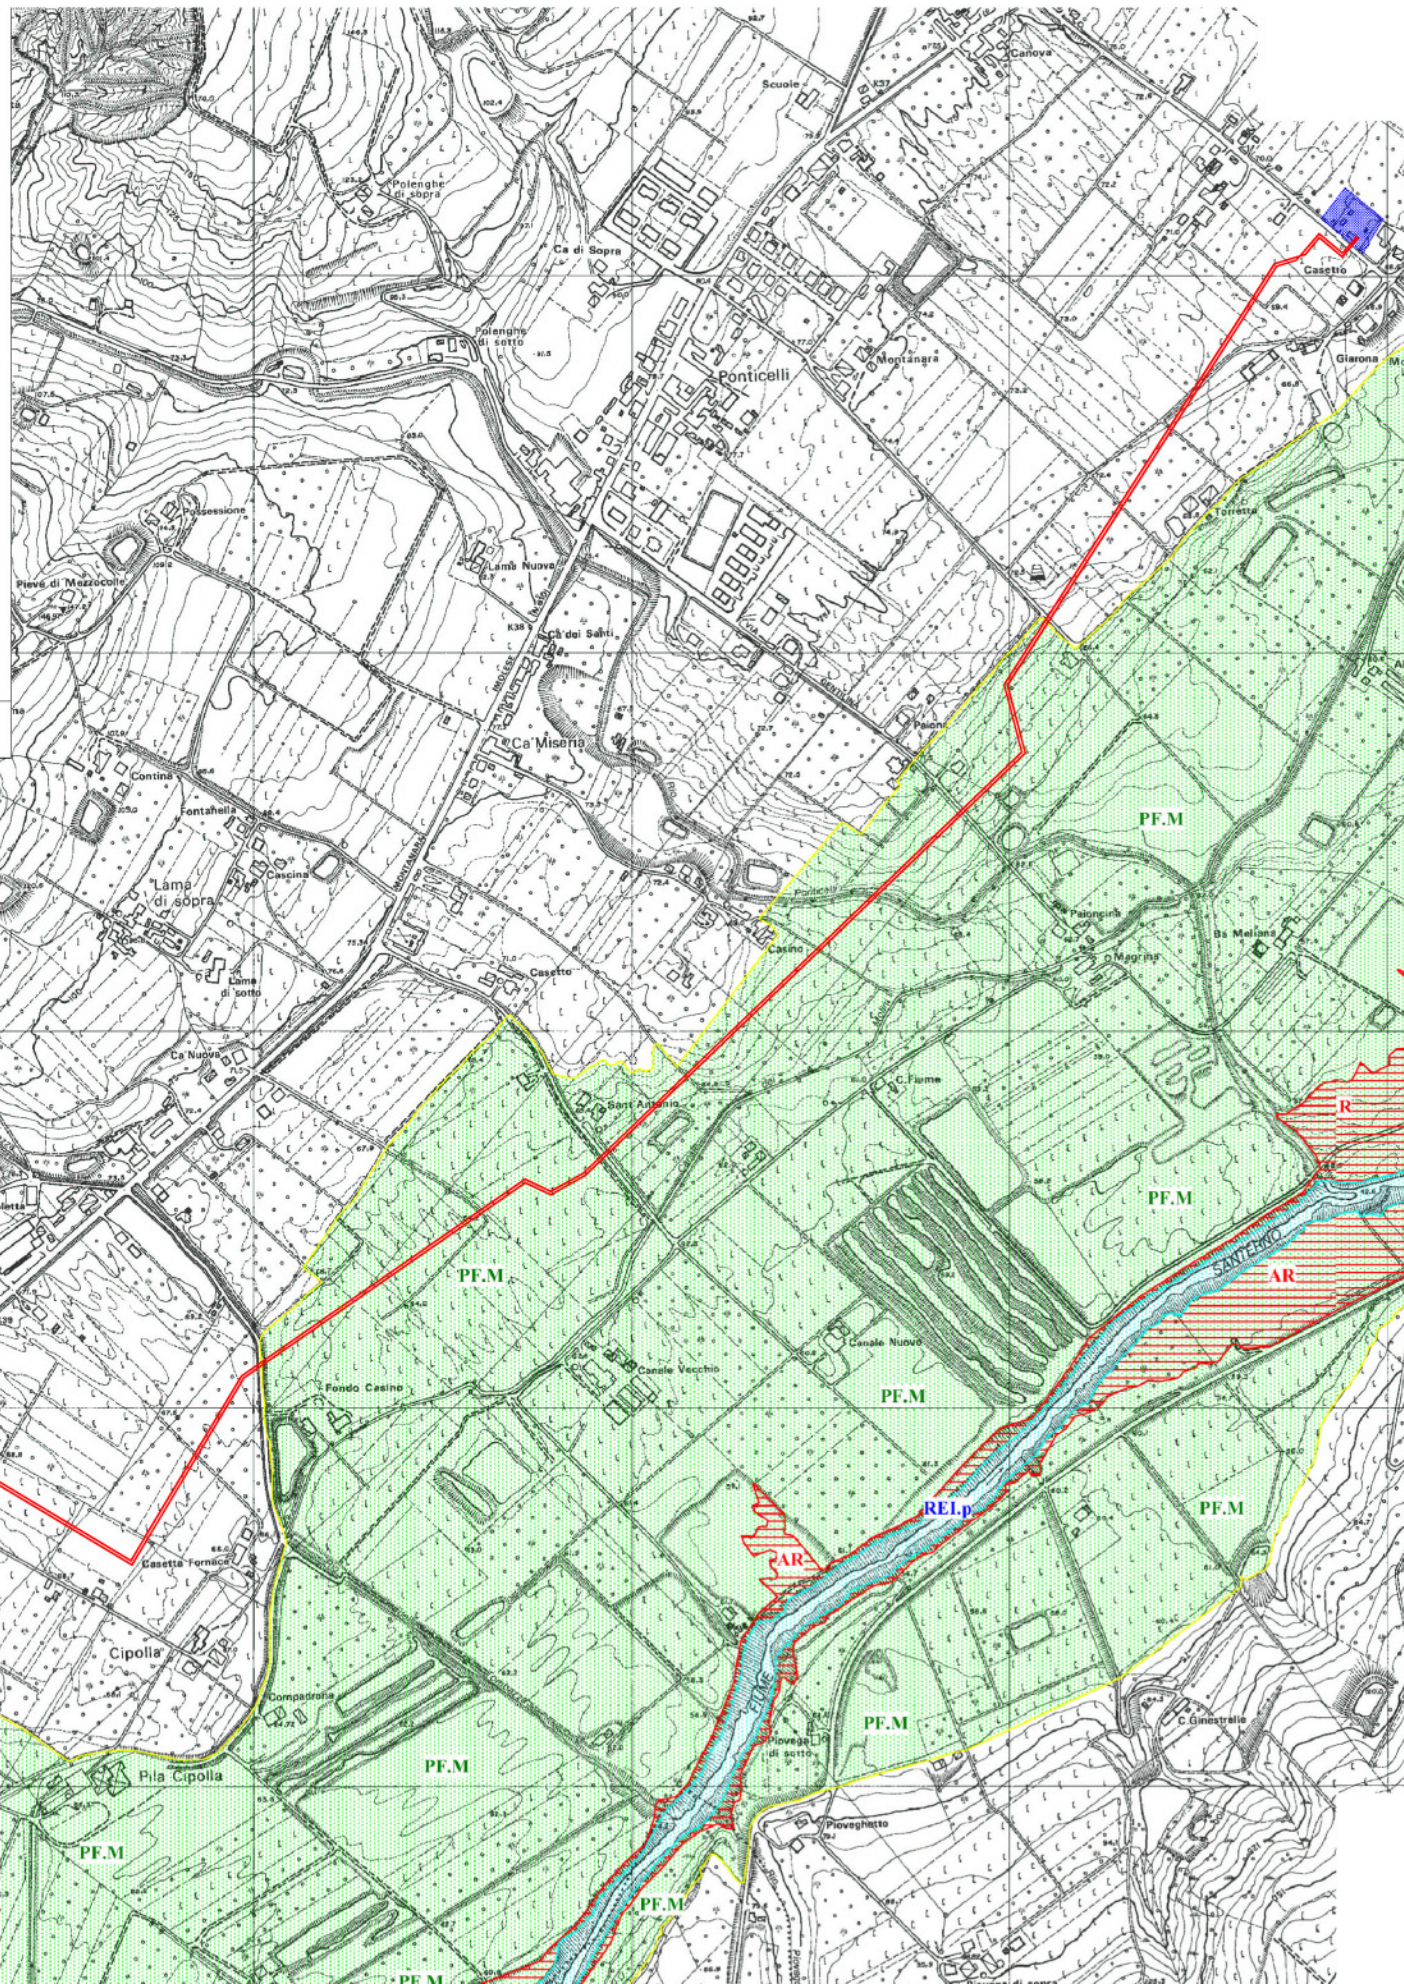





Legenda:

-  **REL.p** Reticolo idrografico corsi d'acqua principali, secondari e minori (art. 15 delle norme di piano)  
*(Il simbolo "REL.p" indica il reticolo idrografico principale, quello "REL.s" il reticolo idrografico secondario e quello "REL.l" il reticolo idrografico minore)*
-  **AR** Aree ad alta probabilità di inondazione (art.16 delle norme di piano)
-  **PF.M** Fasce di pertinenza fluviale (art.18 delle norme di piano)  
*(Il simbolo "PF.M" indica le fasce di pertinenza fluviale generalmente localizzate in zone montane o pedecollinari, quello "PF.V" indica le fasce di pertinenza fluviale generalmente localizzate in zone di pianura. Il simbolo "PF.V.RU" indica le fasce di pertinenza fluviale da considerare come aree di ristrutturazione urbana. I simboli "PF.M.Li" e "PF.V.Li" indicano le fasce di pertinenza fluviale da considerare anche come aree di localizzazione interventi)*
-  **PF.V**
-  **PF.V.RU**
-  **PF.M.Li**
-  **PF.V.Li**
-  **PI/...** Aree di potenziale localizzazione interventi (art.17 delle norme di piano) per realizzazione "casse di espansione"
-  **LI/...** Aree di localizzazione interventi (art. 17 delle norme di piano) per realizzazione "casse di espansione"
-  **AI/...** Aree di intervento (art. 17 delle norme di piano) per realizzazione "casse di espansione"
-  **Confine di regione**

La cartografia di base è derivata dalle carte tecniche regionali (C.T.R.) della Regione Emilia-Romagna in scala 1:5.000 (elementi 238081, 238082, 238083, 238084, 238121, 238122, 238123 e 238124)



Legenda:

-  Future condotte
-  Area "Pozzo Mezzocolle 1 Dir"
-  Area attuale centrale gas di Santerno



ENI S.p.A.  
Divisione Exploration & Production

Progetto

Doc. SAOP/108  
Istanza di Concessione  
MEZZOCOLLE

Tavola

Aree per la realizzazione di interventi  
strutturali

Preparato

ENSR Italia S.r.l.

Nome File

Tav.1.5.dwg

Num. Allegato

1.5

Documento

SAOP/108

DATA

Novembre 2007

SCALA

1:10000