TIPOLOGICO SEZIONE 1-A

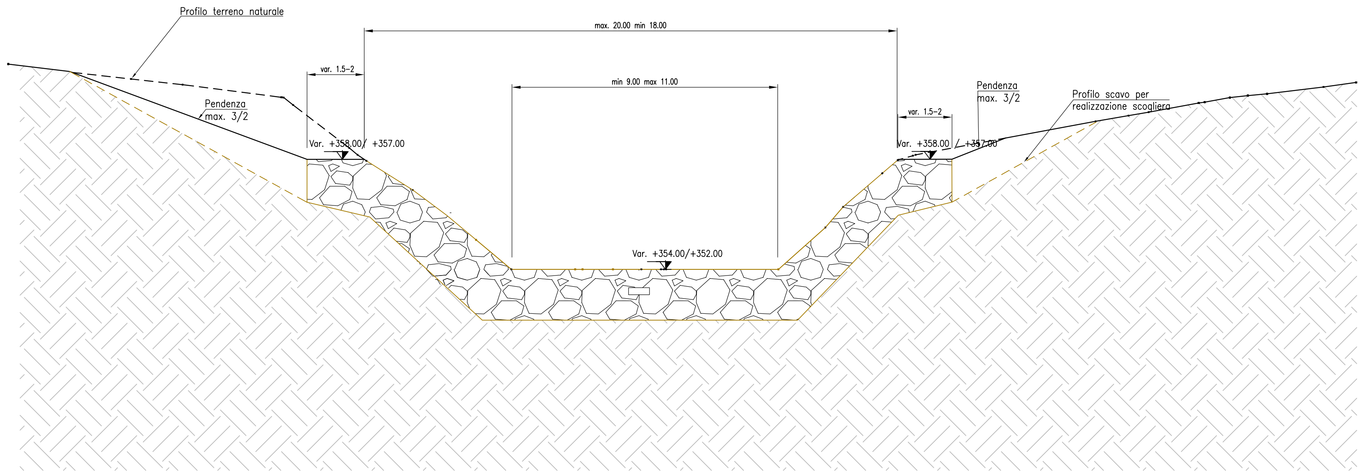

TIPOLOGICO SEZIONE 1-B

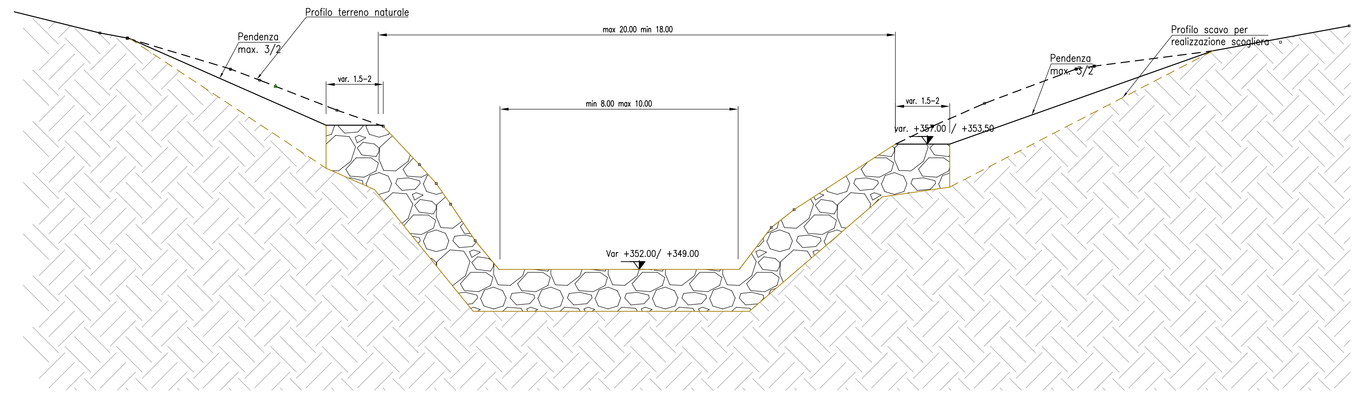

TIPOLOGICO SEZIONE 1-C

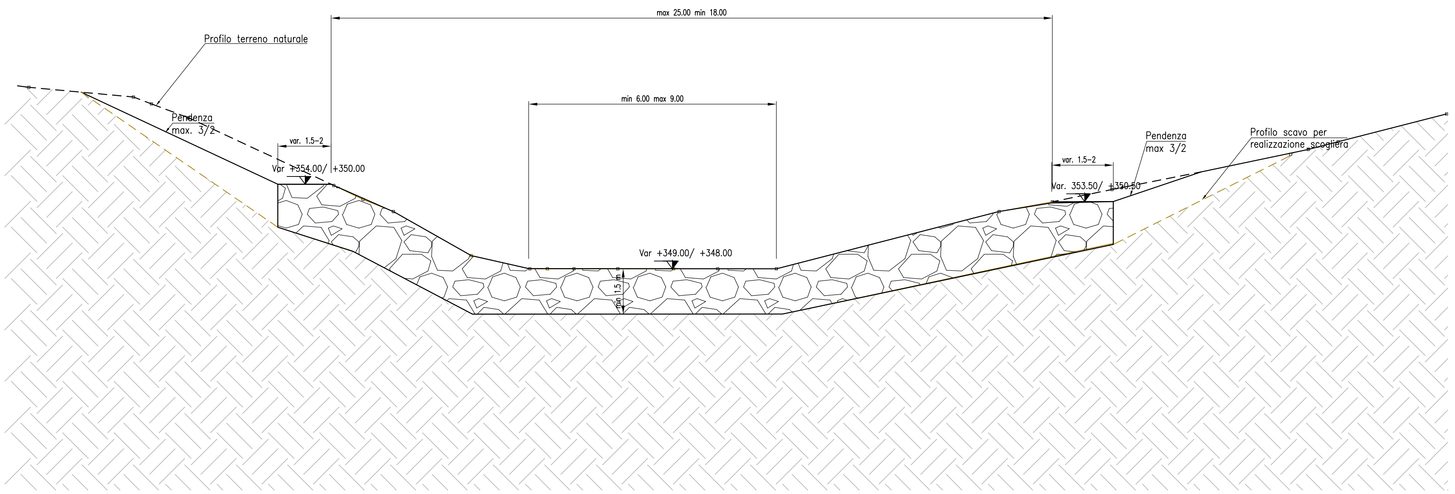

TIPOLOGICO SEZIONE 1-D

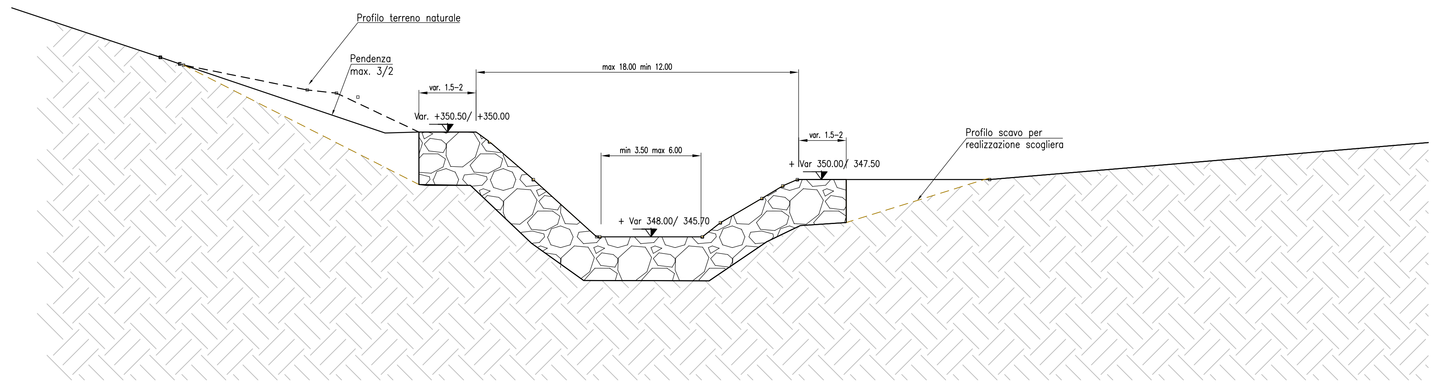

TIPOLOGICO SEZIONE TRATTO 2

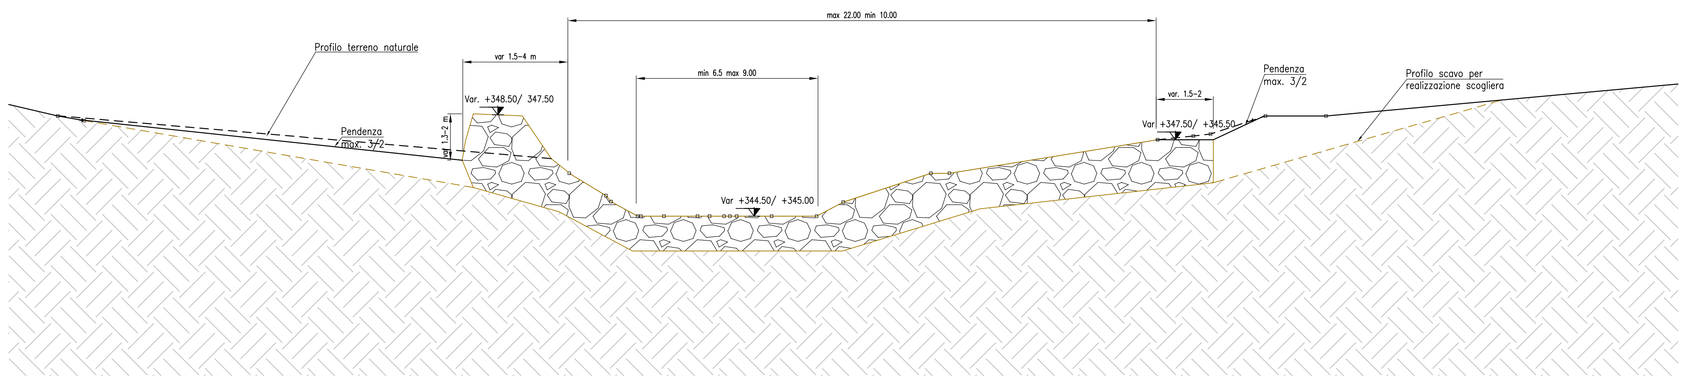

TIPOLOGICO SEZIONE TRATTO 3

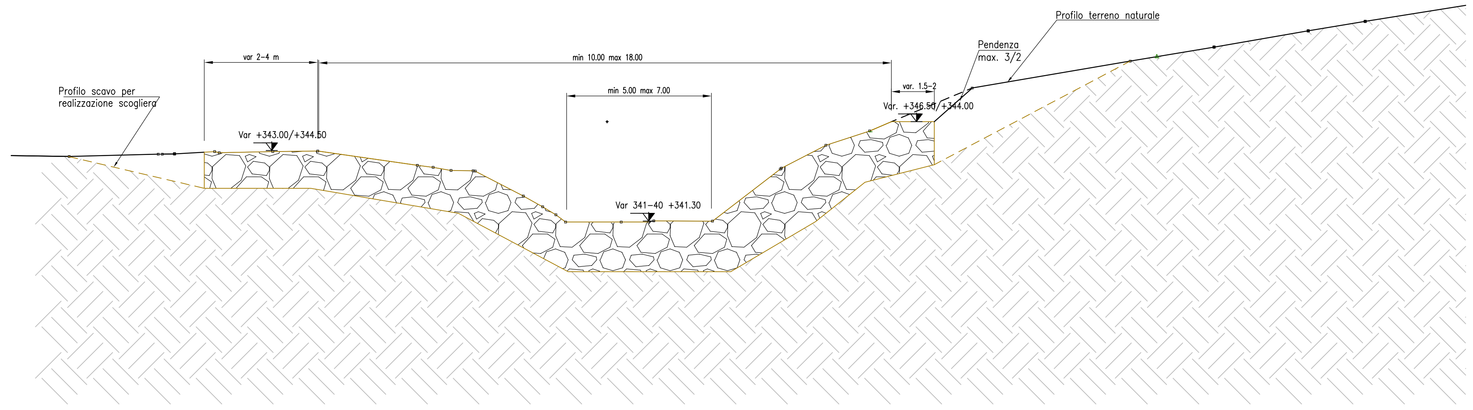

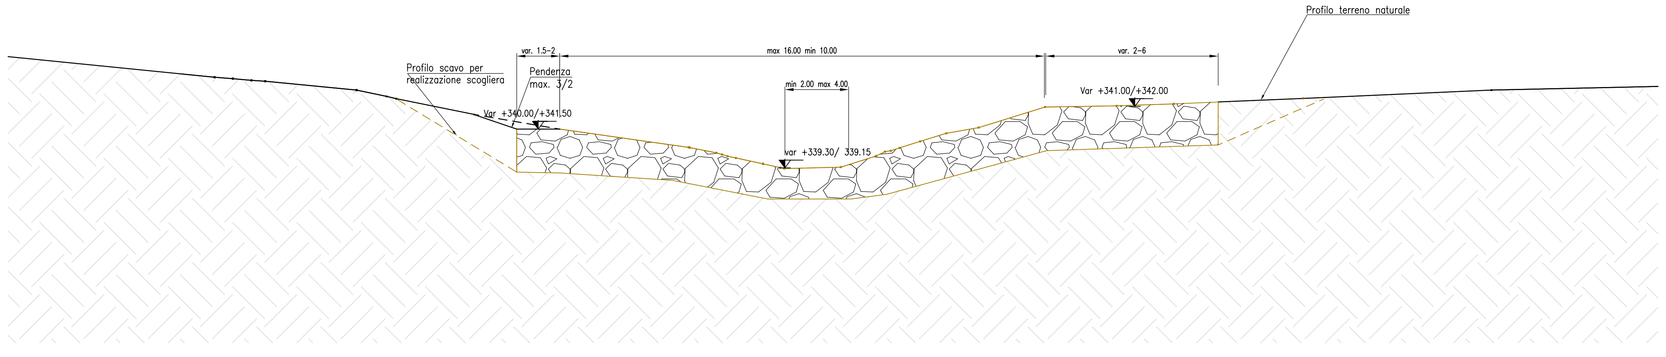

NOTE SCOGLIERA:

La scogliera di massi cementati dovrà avere uno spessore non inferiore a 1.50 m in tutti i suoi punti.
I massi dovranno essere di natura calcarea di peso specifico non inferiore a 25 kN/mc e peso non inferiore a 700 kg (CATEGORIA 1).
Nella messa in opera si avrà cura di posizionare il primo strato e poi di intasarlo con cls di Rck 30 N/mmq fino a saturazione di metà dello strato.
Si dovrà, poi, posizionare almeno un secondo strato che dovrà essere intasato con cls fino a circa il 50% del suo spessore.

ANAS S.p.A.
DIREZIONE REGIONALE PER LA SICILIA

PA17/08
Affidamento a Contraente Generale dei "Lavori di ammodernamento del tratto Palermo - Lercara Friddi, lotto funzionale dal km 14,4 (km. 0,0 del Lotto 2) compreso il tratto di raccordo della rotatoria Bolognetta, al km 48,0 (km. 33,6 del Lotto 2 - Svincolo Manganaro incluso) compresi i raccordi con le attuali SS n.189 e SS n.121

Bolognetta S.c.p.a.

- PERIZIA DI VARIANTE N.3 -

Il Responsabile Integrato: Dott. Ing. Pietro Maurizio D'ANGELO

Titolo elaborato:

IDROLOGIA E IDRAULICA
OPERE DI REGIMAZIONE FLUVIALE
SF11 Fiume Milazzo - Viadotto Frattina 1 (km 14+240-14+820)
Sezioni tipologiche

Codice Unico Progetto (CUP) : F41B03000230001

Codice elaborato: PA17/08	OPERA	ARGOMENTO	DOC. E PROG.	FASE	REVISIONE
	P V	I D	B 0 1 4 A	6	1

CARTELLA:	FILE NAME:	NOTE:	PROT.	SCALA:
0 4	PVIDB014A_61_4137.dwg	1=1	4 1 3 7	1:500/100

REV.	DESCRIZIONE	DATA	REDATTO	VERIFICATO	APPROVATO
5					
4					
3					
2					
1	REVISIONE A SEGUITO ISTRUTTORIA ANAS	Maggio 2021	M.L. Meoli	S. Fortino	N. Behaman
0	PRIMA EMISSIONE	Dicembre 2019	M.L. Meoli	S. Fortino	D. Tironi

Progettisti :
F.A.C.E. S.r.l. Consorzio di ingegneria
FACTORY OF ARCHITECTURE CIVIL ENGINEERING
Via Flaminia 71 – 00196 Roma
tel. 06 32600519
e-mail: info@facesrl.com
pec: pec.facesrl@pec.com
Direttore Tecnico: ing. Antonio Ambrosi

Consulenti:
E&G S.r.l.
ENVIRONMENT & GEOTECHNIC
STUDIO DI INGEGNERIA GEOTECNICA E AMBIENTALE
Direttore Tecnico: ing. Quintilio Napoleoni

Il Progettista Responsabile	Il Geologo	Il Coordinatore per la Sicurezza in fase di Esecuzione;	Il Direttore dei Lavori:
Ing. Antonio Ambrosi	Dott. Geol. Gualtiero Bellomo	Arch. Francesco Rondelli	Ing. Sandro Favero
		Il Coordinatore per la Esecuzione dei Lavori arch. Francesco Rondelli	Il Direttore dei Lavori ing. Sandro Favero

ANAS S.p.A.

DATA:	PROTOCOLLO:	VISTO: IL RESPONSABILE DEL PROCEDIMENTO
CODICE PROGETTO	L O 4 1 0 C E 1 1 0 1	Dott. Ing. Luigi Mupo