SCAVI BONIFICHE SS 121_LOTTO 2A	
STERRO	66.29 mq
RILEVATI SS 121_LOTTO 2A	
RIEMPIMENTO PER SCOGLIERA	9.85 mq
OPERE	
SCOGLIERA	44.40 mq

SEZIONE N. : 1
QT. PROGETTO : 355.00
DIST.PROG. : 0.00
DIST.SUCC. : 11.30

TIPOLOGICO SEZIONE 1–A

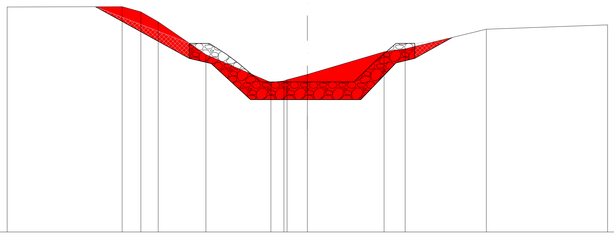

SCALA 1:200

QT.RIF. 340.000

| | | |