SEZIONE 5-5

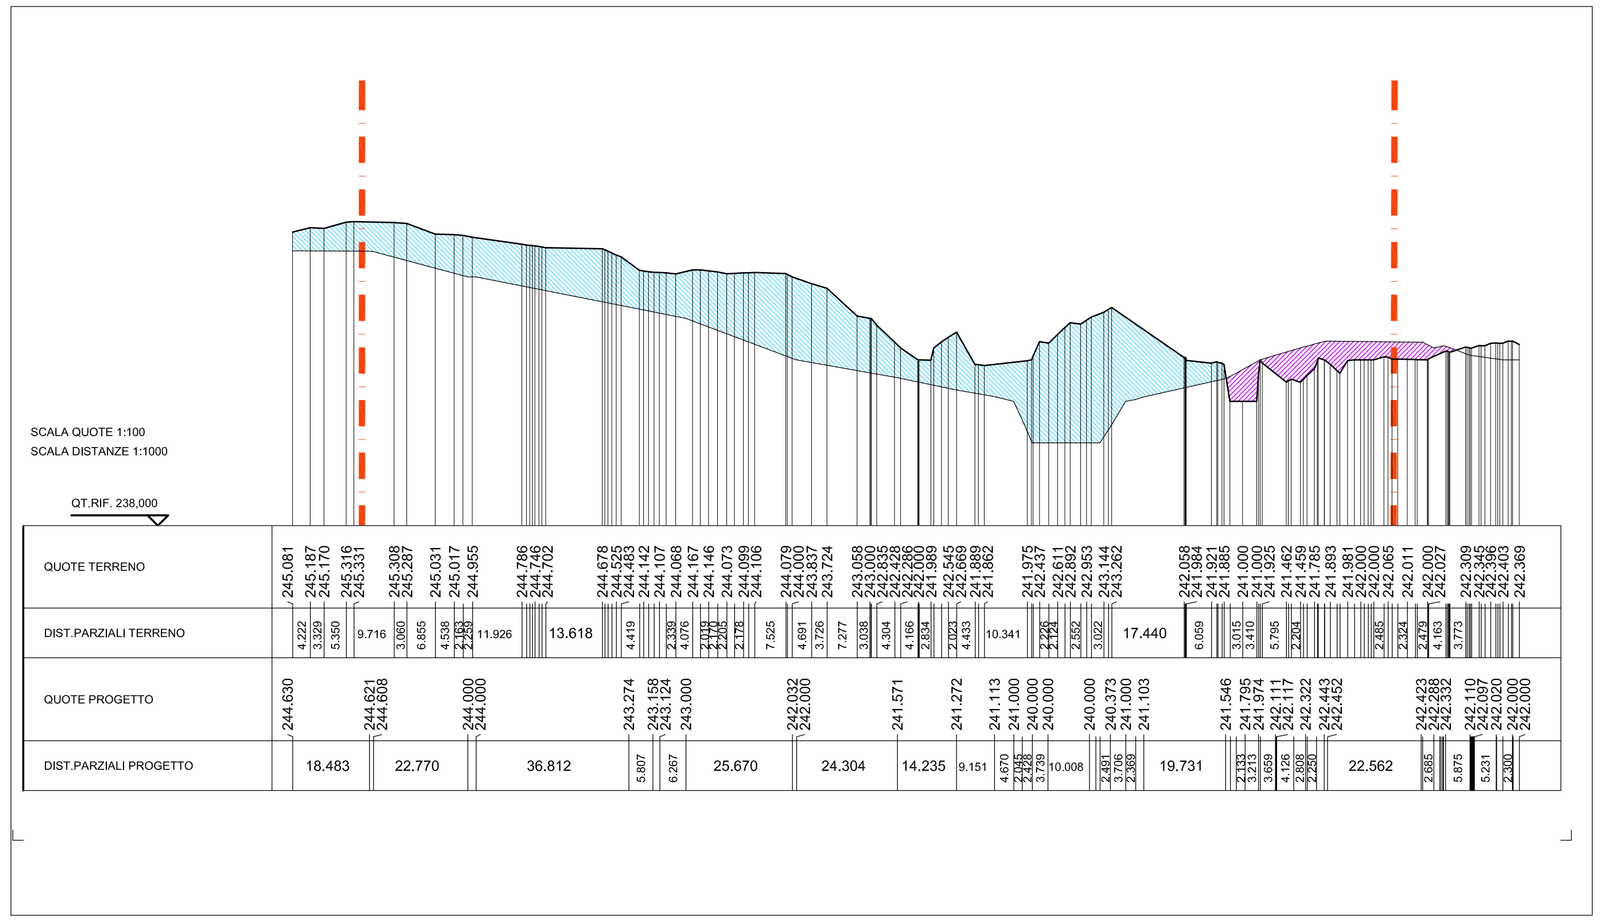

SEZIONE 6 - 6

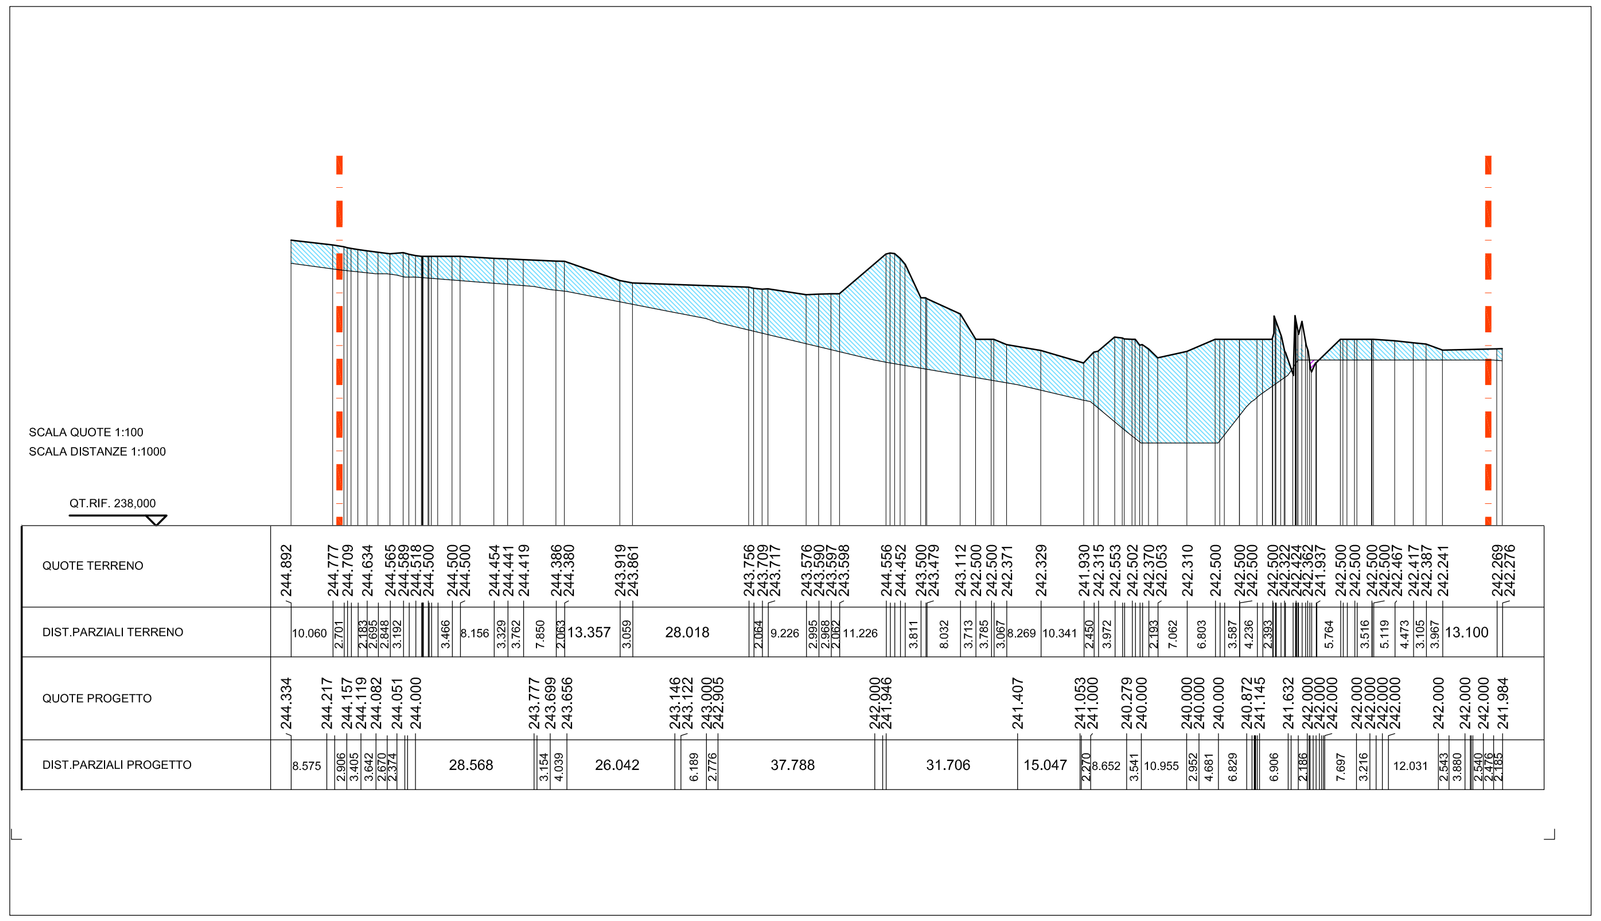

SEZIONE 7 - 7

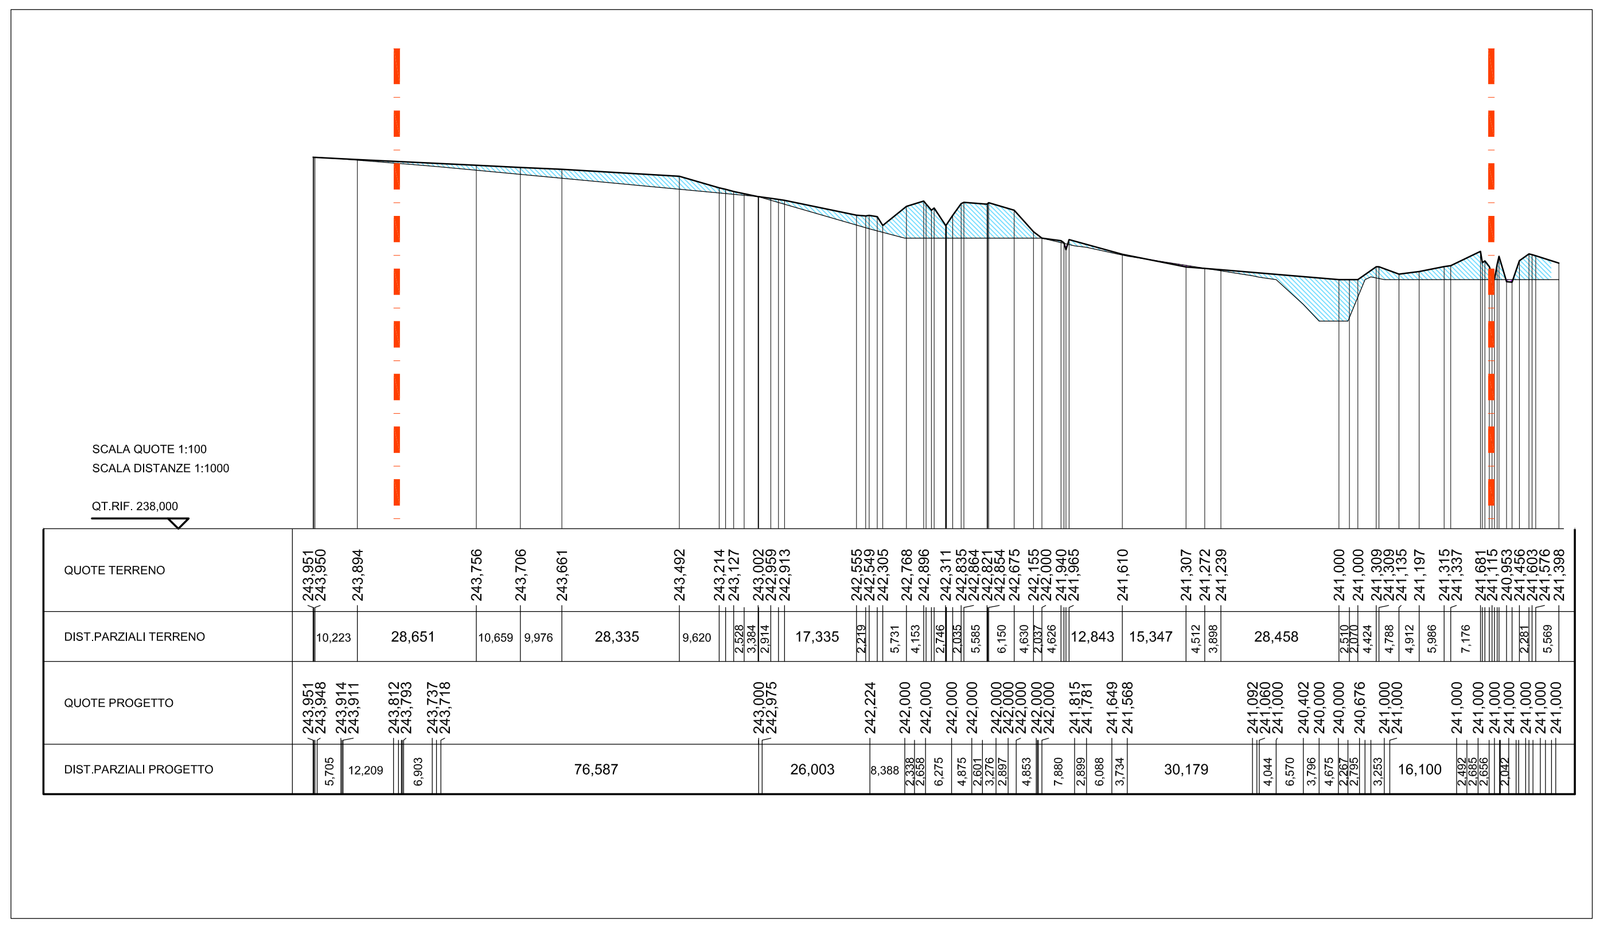

SEZIONE 8 - 8

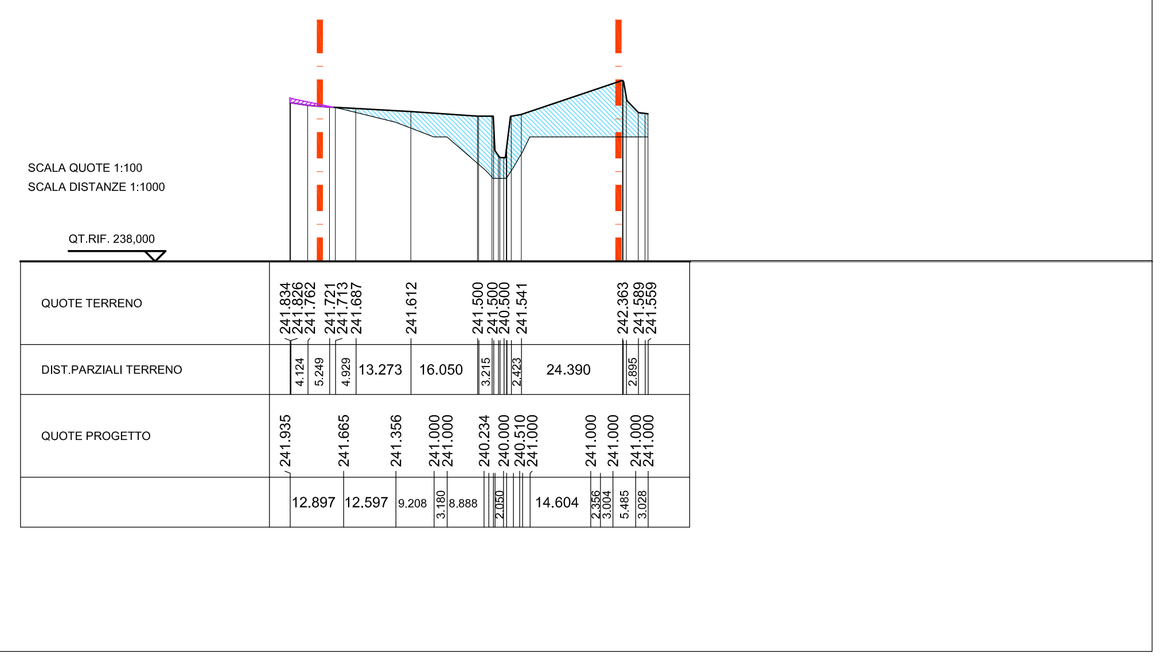

LEGENDA

Area riprofiltura alveo circa 41.890 mq

Aree di riporto

Aree di scavo

NB. Preliminarmente alle operazioni di scavo e riporto sull'area di riprofiltura dell'alveo sarà necessario procedere con il taglio degli arbusti presenti

ANAS S.p.A.
DIREZIONE REGIONALE PER LA SICILIA

PA17/08

Affidamento a Contraente Generale dei "Lavori di ammodernamento del tratto Palermo - Lercara Friddi, lotto funzionale dal km 14,4 (km. 0,0 del Lotto 2) compreso il tratto di raccordo della rotatoria Bolognetta, al km 48,0 (km. 33,6 del Lotto 2 - Svincolo Manganaro incluso) compresi i raccordi con le attuali SS n.189 e SS n.121

Bolognetta S.c.p.a.

Il Responsabile Ambientale: Dott. Maurizio D'Angelo

- PERIZIA DI VARIANTE N.3 -

Titolo elaborato:

IDROLOGIA E IDRAULICA

OPERE DI REGIMAZIONE FLUVIALE

N. 15 - Fiume San Leonardo: Viadotto S. Leonardo (km 24+055 - 24+187)
Riprofilatura alveo: Sezioni

Codice Unico Progetto (CUP) : F41B03000230001

Codice elaborato: PA17/08	OPERA	ARGOMENTO	DOC. E PROG.	FASE	REVISIONE
	P V	I D	B 0 1 9 C	6	1

CARTELLA:	FILE NAME:	NOTE:	PROT.		SCALA:
	PV_ID_B019A-A_61_4137.DWG	1=1	4 1 3 7		1:250 - 1:100

REV.	DESCRIZIONE	DATA	REDATTO	VERIFICATO	APPROVATO
5					
4					
3					
2					
1	EMISSIONE A SEGUITO DI ISTRUTTORIA ANAS	Maggio 2021	P. Simonella	S. Fortino	N. Behaman
0	PRIMA EMISSIONE	Dicembre 2019	A. Ambrosi	S. Fortino	D. Tironi

Progettisti :
F.A.C.E. S.r.l. - Società di Ingegneria
FACTORY CE ARCHITECTURE CIVIL ENGINEERING
via Flaminia 71 – 00196 Roma
tel: 06 32609519
e-mail: info@facesrl.com
pec: pec.facesrl@pec.com
Direttore Tecnico: Ing. Antonio Ambrosi

Consulenti:
E&G S.r.l. ENVIRONMENT & GEOLOGY ENGINEERING
STUDIO DI INGEGNERIA
Direttore Tecnico: ing. Quintilio Napoleoni

Il Progettista Responsabile	Il Geologo	Il Coordinatore per la Sicurezza in fase di Esecuzione:	Il Direttore dei Lavori:
Ing. Antonio Ambrosi	*Dott. Geol. Gualtiero Bellomo*	*Arch. Francesco Rondelli*	*Ing. Sandro Favero*
		Il Coordinatore per la Esecuzione dei Lavori arch. Francesco Rondelli	Il Direttore dei Lavori Ing. Sandro Favero

ANAS S.p.A.

DATA: PROTOCOLLO: VISTO: IL RESPONSABILE DEL PROCEDIMENTO

Dott. Ing. Luigi Mupo

CODICE PROGETTO: L O 4 1 0 C E 1 1 0 1