PLANIMETRIA GENERALE
Scala 1:500

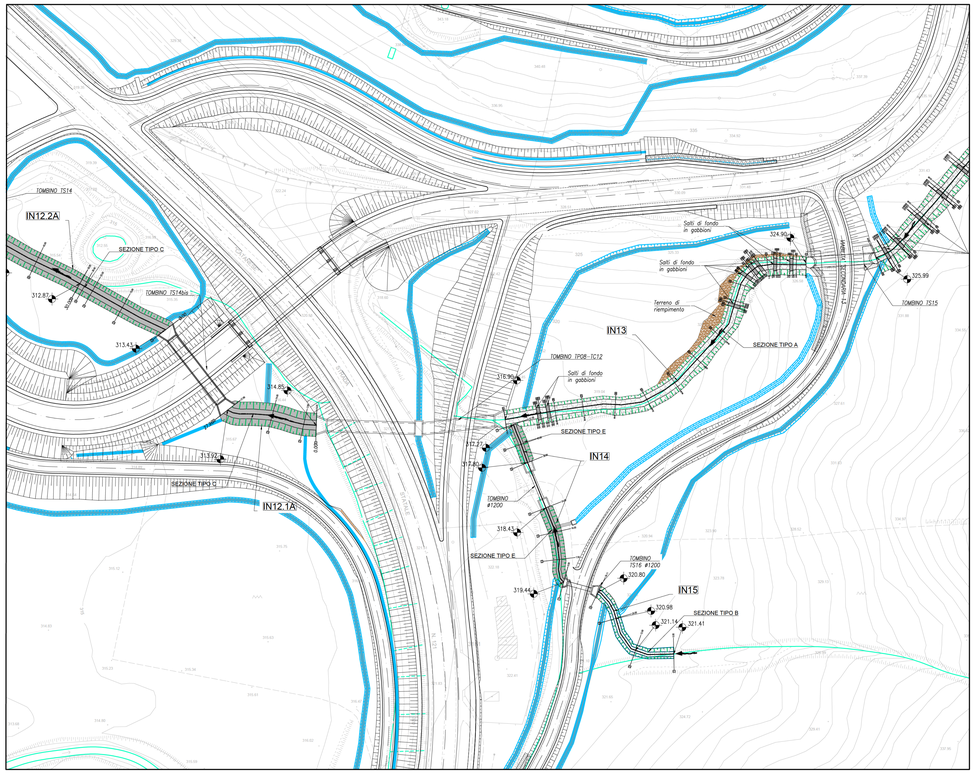

IN14 - SEZIONI CORRENTI
Scala 1:200

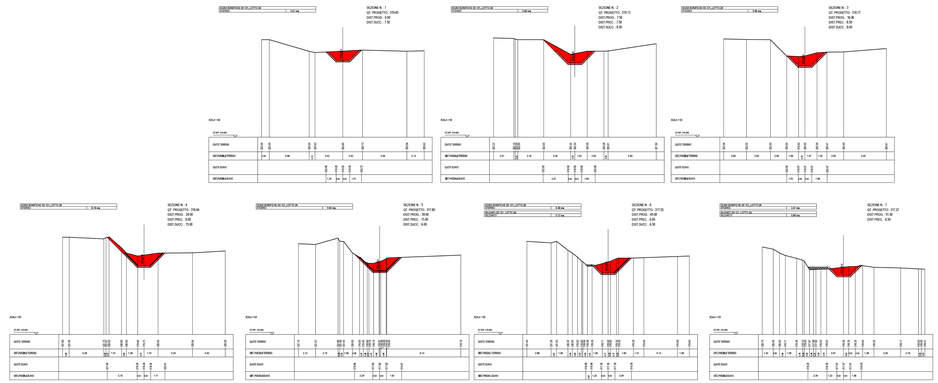

IN15 - SEZIONI CORRENTI
Scala 1:200

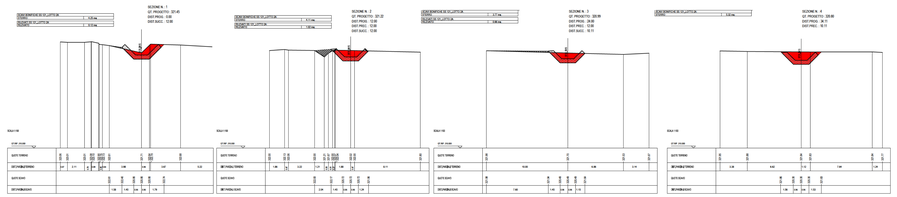

IN12.1A - SEZIONI CORRENTI
Scala 1:200

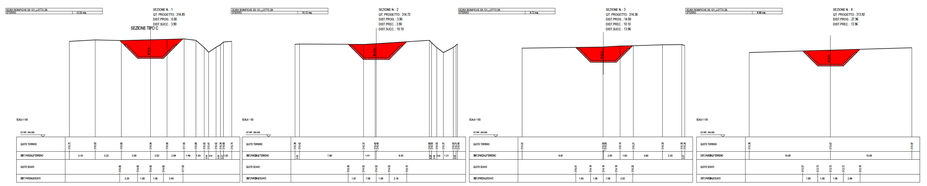

REMPIMENTO
GABBIONI
STERRO

ANAS S.p.A.
DIREZIONE REGIONALE PER LA SICILIA

PA17/08

Affidamento a Contraente Generale dei "Lavori di ammodernamento del tratto Palermo - Lercara Friddi, lotto funzionale dal km 14,4 (km. 0,0 del Lotto 2) compreso il tratto di raccordo della rotatoria Bolognetta, al km 49,0 (km. 33,6 del Lotto 2 - Svincolo Manganaro incluso) compresi i raccordi con le attuali SS n.189 e SS n.121

Bolognetta S.c.p.a.

- PERIZIA DI VARIANTE N.3 -

Titolo elaborato:

IDROLOGIA E IDRAULICA
OPERE DI REGIMAZIONE FLUVIALE
SF25 - Inalveazione su corso d'acqua minore: Svincolo Tumminia
IN12.1A - IN14 - IN15: Sezioni correnti

Codice Unico Progetto (CUP): F41B03000230001

Codice elaborato: PA17/08 | OPERA: PV | ARGOMENTO: ID | DOC.E PROG.: B0250 | FASE: 6 | REVISIONE: 0

CARTELLA	FILE NAME	NOTE	PROT.	SCALA
0 4	PVID0025A-D_60_4137.dwg	1=1	4 1 3 7	VARIE
5				
4				
3				
2				
1				
0	PRIMA EMISSIONE		Maggio 2021	M.L. Meoli	S.Forlino	N. Sebrosso

REV	DESCRIZIONE	DATA	REDATTO	VERIFICATO	APPROVATO

Progettisti
F.A.C.E. S.r.l. Società di ingegneria
ACTIVE CE via Flaminia 71 - 00196 Roma
MONTECTIME tel. 06 3262813
ROMATRE fax 06 3262813
pec: ing.francescorondelli@pec.it
Direttore Tecnico: ing. Antonio Ambrosi

Consulenti
E&G S.r.l. ENVIRONMENT & GEOLOGY
STUDIO DI INGEGNERIA AMBIENTALE
Direttore Tecnico: ing. Quintilio Nocchetti

Il Progettista Responsabile
Ing. Antonio Ambrosi

Il Geologo
Dott. Geol. Gualtiero Ballomo

Il Coordinatore per la Sicurezza in fase di Esecuzione
Arch. Francesco Rondelli
Il Coordinatore per la Sicurezza in fase di Esecuzione
arch. Francesco Rondelli

Il Direttore dei Lavori
Ing. Sandro Favero
Il Direttore dei Lavori
Ing. Sandro Favero

ANAS S.p.A.

DATA:

PROTOCOLLO:

VISTO E RESPONSABILE DEL PROCEDIMENTO
Dott. Ing. Luigi Mupo

CODICE PROGETTO: LO410CE1101