



Comune di Villafraati

QUADRO DI UNIONE - Scala 1:100.000

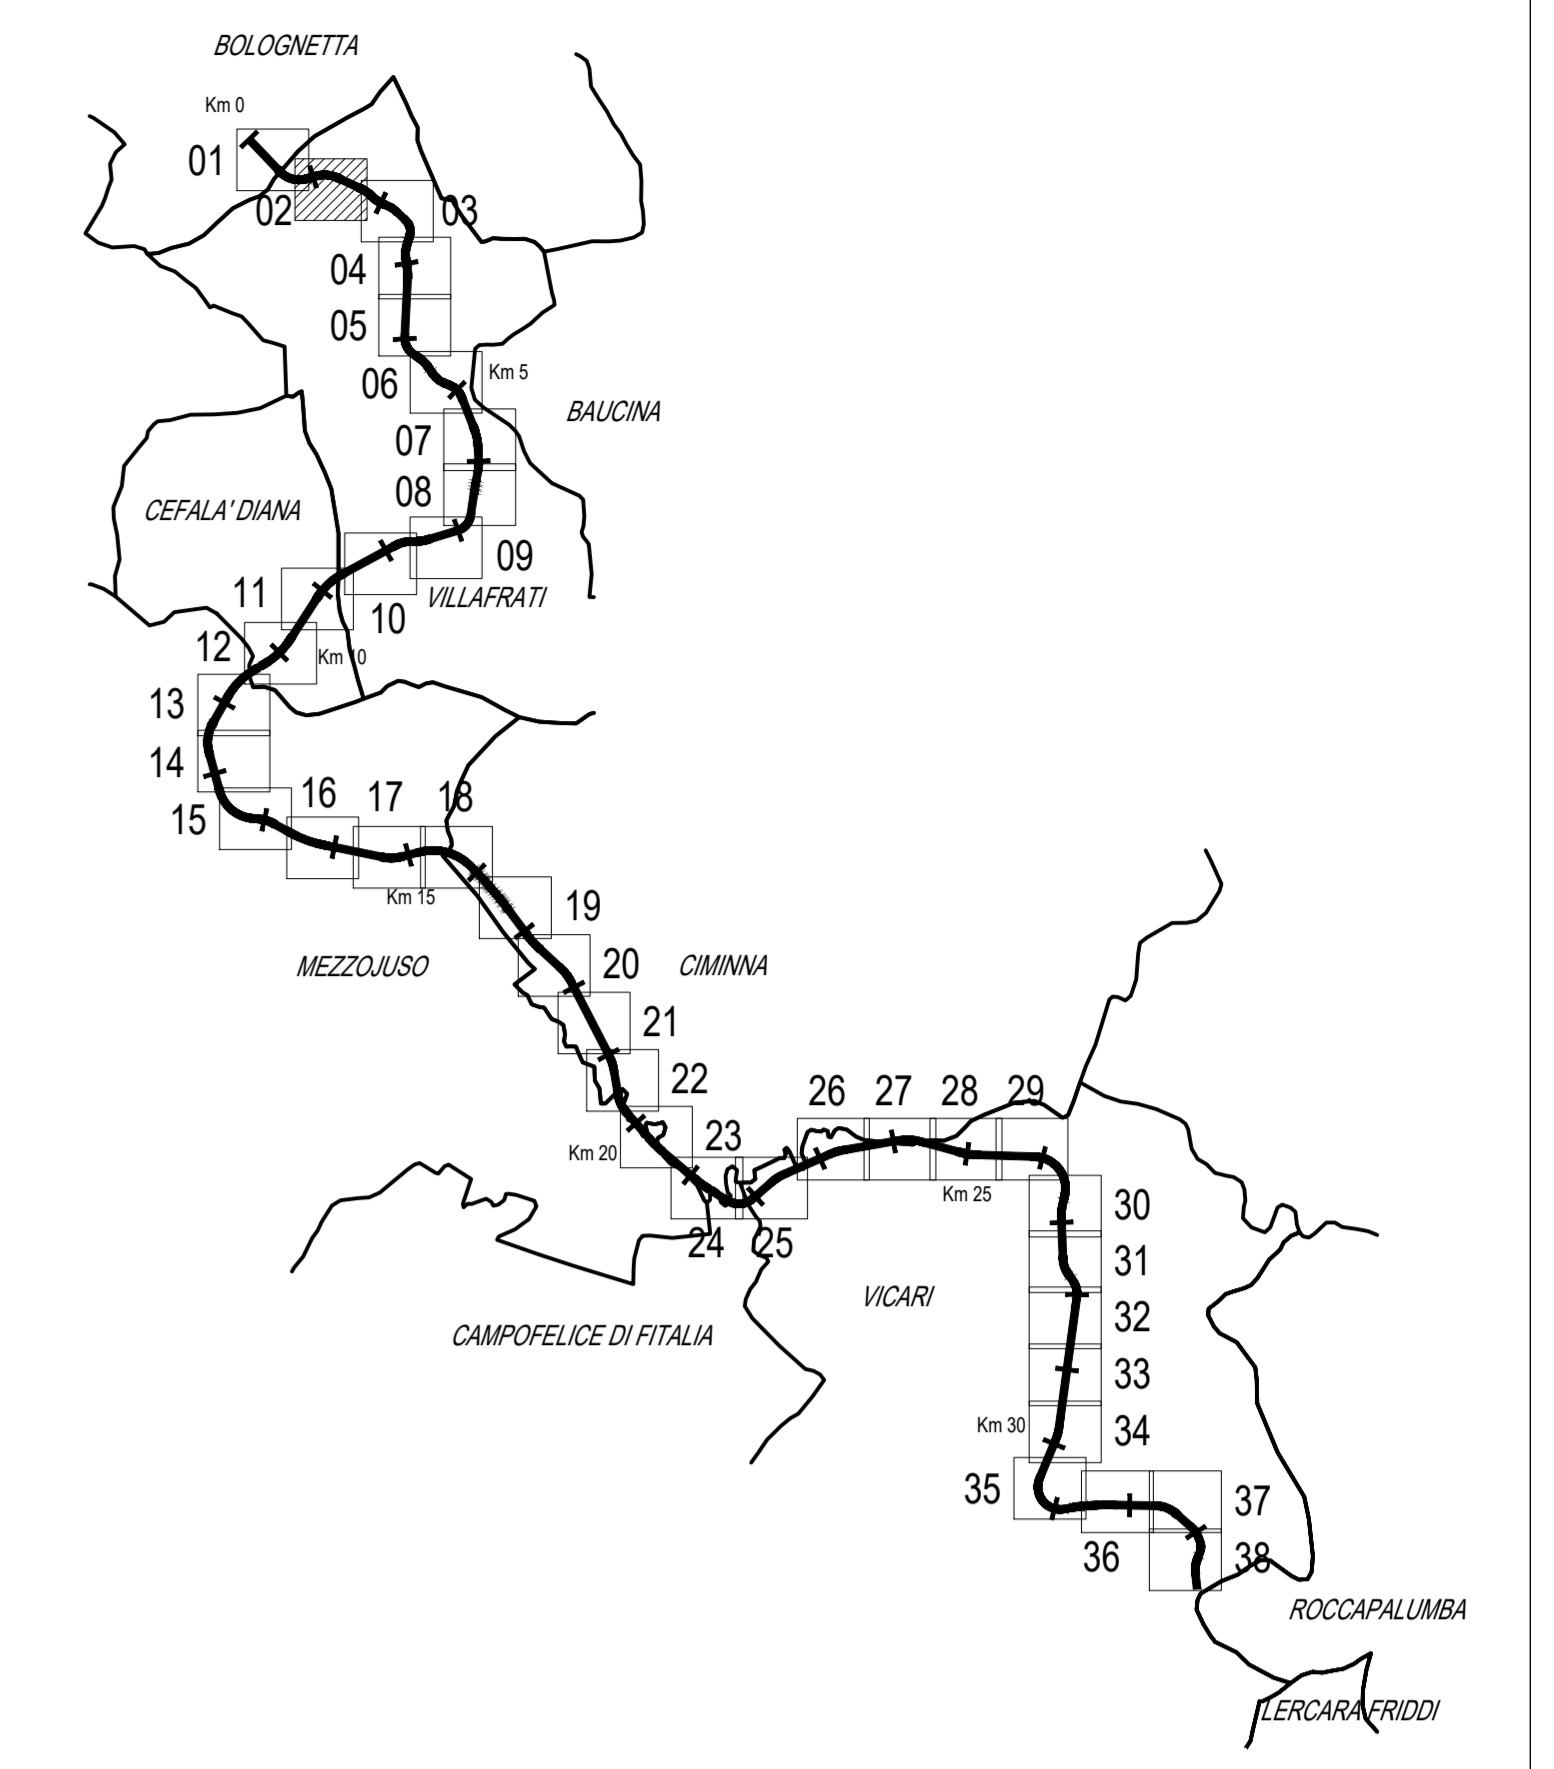

LEGGENDA

- INFRASTRUTTURE STRADALI IN PROGETTO
- OPERE DI DRENAGGIO
- ACCESSO SU COMPLANARI TIPO "A"
- ACCESSO SU COMPLANARI TIPO "B"
- RETE TELECOM - FIBRA OTTICA INTERRATA
- RETE TELECOM - CAVO AEREO SU PALIFICAZIONI
- RETE ENEL - LINEA AEREA B.T.
- RETE ENEL - LINEA AEREA M.T.
- ACQUEDOTTO INTERRATO E.S.A.
- RETE ENEL - LINEA A.T.
- GAS
- FOGNATURA NERA
- FOGNATURA BIANCA
- ILLUMINAZIONE PUBBLICA
- ENERGIA EOLICA SICILIANA
- LIMITI TERRITORIALI

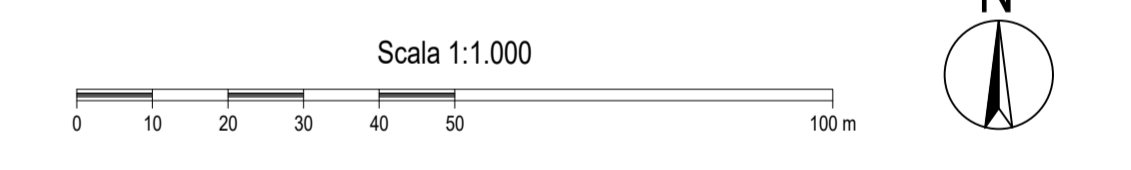

ANAS S.p.A.
DIREZIONE REGIONALE PER LA SICILIA

PA17/08
Affidamento a Contratto Generale dei Lavori di ammodernamento del tratto Palermo - Lercara Friddi, lotto funzionale del km 14.4 (km. 0.0 del Lotto 2) compreso il tratto di raccordo della rotatoria Bologneta, al km 48.0 (km. 33.6 del Lotto 2 - Svincolo Mangano incluso) compresi i raccordi con le attuali SS n.189 e SS n.121

Bologneta S.c.p.a.

- PERIZIA DI VARIANTE N.3 -

Titolo elaborato: **PROGETTO DELL'INFRASTRUTTURA VIABILITA' PRINCIPALE PLANIMETRIE**
Planimetria di progetto - Tav. 2

Codice Unico Progetto (CUP): **F41B03000230001**

Codice elaborato: PA17/08 | PE | VP | P0 | 02 | 6 | 0

CARTELLA	FILE NAME	NOTE	PROG.	DATA	SCALA
5	06	PEVPR002_80_4137	1=1	4 1 3 7	1:1.000

REV.	PRIMA EMISSIONE	DESCRIZIONE	DATA	REDAITTO	VERIFICATO	APPROVATO
1			Maggio 2021	F. Manelli	S. Fortino	N. Bellarmino

Progettista:
F.A.C.E. S.p.A.
ING. ARCHITETTURA
E.G. ENGINEERING

Consulente:
E&G S.p.A.
INGEGNERIA & GEOTECHNICA

Progetto:
F.A.C.E. S.p.A. in collaborazione con
ING. ARCHITETTURA
E.G. ENGINEERING

Il Progettista Responsabile
Ing. Antonio Ambrosi

Il Caviglio
Dott. Geol. Gaetano Bellomo

Il Coordinatore per la Sicurezza
Arch. Francesco Rondelli

Il Direttore dei Lavori
Ing. Sandro Favero

Il Coordinatore per la Esecuzione dei Lavori
Arch. Francesco Rondelli

ANAS S.p.A.
DATA: _____ PROTOCOLLO: _____ VISTO IL RESPONSABILE DEL PROCEDIMENTO

CODICE PROGETTO: **L04110C E 11010** | Dat. Ing. Luigi Mago