





VIADOTTI				
ID	PROG. INZ.	PROG. FIN.	LUNGA. (M)	DESCRIZIONE
15.02	15.02.01	15.02.01	300.00	Viadotto esistente in cemento di arco (passo) sezione rettangolare 4.5x4.5 m.
15.03	15.03.01	15.03.01	33.00	Viadotto esistente in cemento di arco (passo) sezione rettangolare 4.5x4.5 m.
SOTTILENZA				
ID	PROG.	LUNGA.	DESCRIZIONE	
15.05	15.05.01	15.05.01	15.00	Opera di sostegno in cemento di arco (passo) sezione rettangolare 4.5x4.5 m.
OPERE DI REGIMAZIONE FLUVIALE				
ID	PROG.	LUNGA.	DESCRIZIONE	
15.11	15.11.01	15.11.01	50.00	Valvano Frattina - Valvano Frattina 1
15.12	15.12.01	15.12.01	50.00	Valvano Frattina - Ponte Frattina
OPERE DI MANTENIMENTO DRENAGGIO				
ID	PROG.	LUNGA.	DESCRIZIONE	
15.13	15.13.01	15.13.01	15.00	Valvano Frattina 1.2
VIABILITA' COMPLANARE				
ID	PROG.	LUNGA.	DESCRIZIONE	
15.16	15.16.01	15.16.01	10.00	ASFOC al arco (passo) da realizzare (15.12.01) - (15.12.01) - (15.12.01) - (15.12.01)
TIPO				
ID	NUMERO	DESCRIZIONE		
1	1	ACCESSI SU COMPLANARI		

QUADRO DI UNIONE - Scala 1:100.000

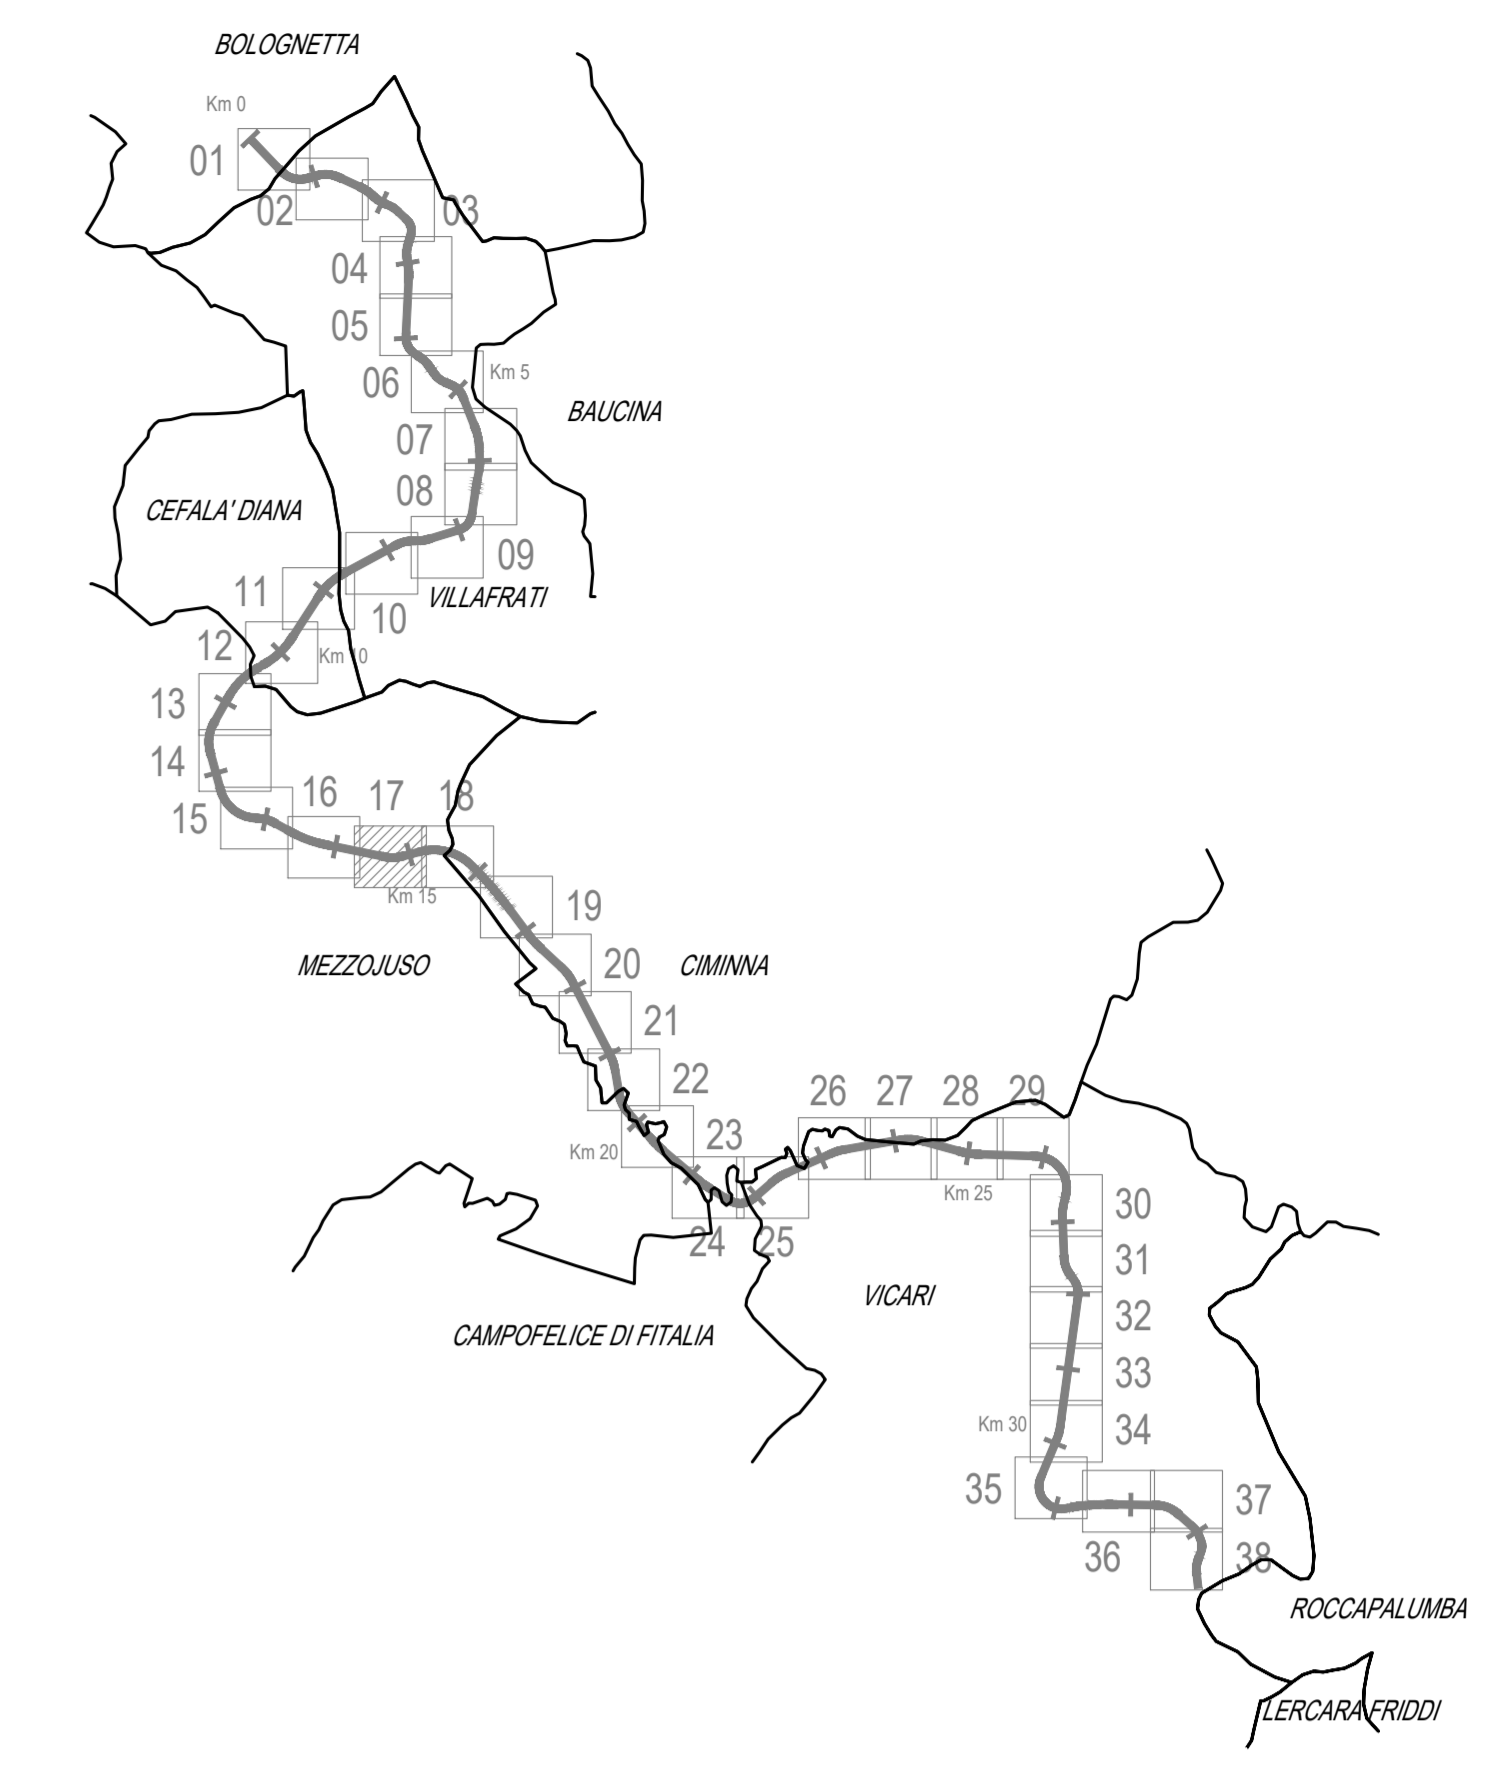

LEGENDA

- INFRASTRUTTURE STRADALI IN PROGETTO
- OPERE DI DRENAGGIO
- ACCESSO SU COMPLANARI TIPO "A"
- ACCESSO SU COMPLANARI TIPO "B"
- RETE TELECOM - FIBRA OTTICA INTERRATA
- RETE TELECOM - CAVO AEREO SU PALIFICAZIONI
- RETE ENEL - LINEA AEREA B.T.
- RETE ENEL - LINEA AEREA M.T.
- ACQUEDOTTO INTERRATO E.S.A.
- RETE ENEL - LINEA A.T.
- GAS
- FOGNATURA NERA
- FOGNATURA BIANCA
- ILLUMINAZIONE PUBBLICA
- ENERGIA EOLICA SICILIANA
- LIMITI TERRITORIALI

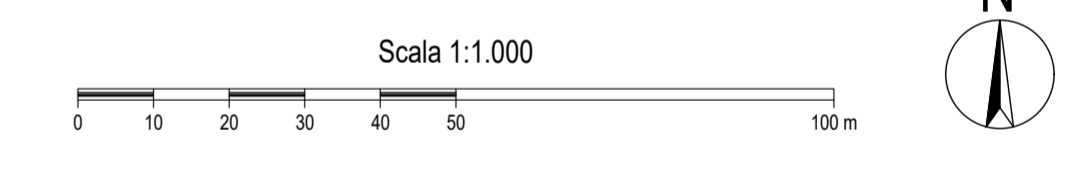

ANAS S.p.A.
DIREZIONE REGIONALE PER LA SICILIA

PA17/08
Affidamento a Contrante Generale dei Lavori di ammodernamento del tratto Palermo - Lercara Friddi, lotto funzionale dal km 14.4 (km. 0.0 del Lotta 2) compreso il tratto di raccordo della rotatoria Bolognetta, al km 48.0 (km. 33.6 del Lotta 2 - Svincolo Mangano incluso) compresi i raccordi con le attuali SS n.199 e SS n. 121

Bolognetta S.c.p.a.

- PERIZIA DI VARIANTE N.3 -

Titolo elaborato: **PROGETTO DELL'INFRASTRUTTURA VIABILITA' PRINCIPALE**
Planimetria di progetto - Tav. 17

Codice Unico Progetto (CUP): **F41B03000230001**

Codice elaborato: **PA17/08** **PE** **VP** **P017** **6** **0**

CARTELLA:	FILE NAME:	NOTE:	1=1	PROT:	4	1	3	7	SCALA:
5	06	PEVPR017_06_4137.DWG							1:1000

REV.	PRIMA EMISSIONE	DESCRIZIONE	DATA	REDAZIONE	VERIFICATO	APPROVATO
0						

Progettista:
FACTORY OF ARCHITECTURE & ENGINEERING
Via S. Maria Maddalena, 10 - 00187 Roma
Tel. +39 06 2000010
Email: info@factoryof.com
Web: www.factoryof.com

Direttore Tecnico: Ing. Antonio Ambrosi

Consulenti:
E&G S.r.l.
INQUADRI E GEOTECHNIC
Studio di ingegneria geotecnica e ambientale
Via S. Maria Maddalena, 10 - 00187 Roma
Tel. +39 06 2000010
Email: info@eandg.com
Web: www.eandg.com

Direttore Tecnico: Ing. Quirino Napolitano

Il Progettista Responsabile
Ing. Antonio Ambrosi

Il Disegno
Dott. Gen. Gabriele Bellomo

Il Coordinatore per la Sicurezza
in fase di Esecuzione
Arch. Francesco Rondelli

Il Coordinatore per la
Esecuzione dei Lavori
Arch. Francesco Rondelli

Il Direttore dei Lavori
Ing. Sandro Favaro

ANAS S.p.A.

DATA: _____ PROTOCOLLO: _____ VISTO IL RESPONSABILE DEL PROCEDIMENTO

CODICE PROGETTO: **LQ410C E1101** Dott. Ing. Luigi Mago