


Comune di Ciminna

Comune di Vicari

ID	PROG. INIZ.	PROG. FIN.	LUNGA (M)	DESCRIZIONE
VE08	24+38.50	24+48.50	10.00	Viadotto esistente Pecoraro I
VE09	25+08.50	25+38.50	30.00	Viadotto esistente Ferruzzo I
OPERE DI PRESIDI IDRAULICO				
ID	PROG.	DESCRIZIONE		
VP21	25+02.00	Vasca di ritenimento n.21		
TORNANTI				
ID	PROG.	LUNGA	DESCRIZIONE	
TS 02	24+80.00	11.00	Attracco di manovra D=200 tra Viab. Sec. 46	
TS 01	24+72.00	27.00	Stazione di manovra D=200 tra Viab. Sec. 46	
TS 02	25+32.00	18.00	Circonv. n.c.a. di manovra D=150 tra Viab. Pecoraro	
OPERE DI CONFINAMENTO				
ID	PROG. INIZ.	PROG. FIN.	LUNGA	DESCRIZIONE
OS01	0+00.00	0+00.00	0.00	Parato di riparo Viab. Sec. 46
OS10	0+00.00	0+00.00	0.00	Parato di riparo Viab. Sec. 46
OS17	24+70.00	24+80.00	10.00	Muro di sostegno
OS18	24+80.00	24+80.00	0.00	Muro di sostegno
OS14	25+00.00	25+00.00	0.00	Muro di sostegno
OS10	25+00.00	25+00.00	0.00	Muro di sostegno
VIABILITA' COMPLEMENTARI				
ID	TIPOLOGIA	LUNGA	DESCRIZIONE	
V54E	F. SERRA	65.00	Navoli	
TIPO	NUMERO	ACCESSI SU COMPLEMENTARI		
A	1			
B	2			

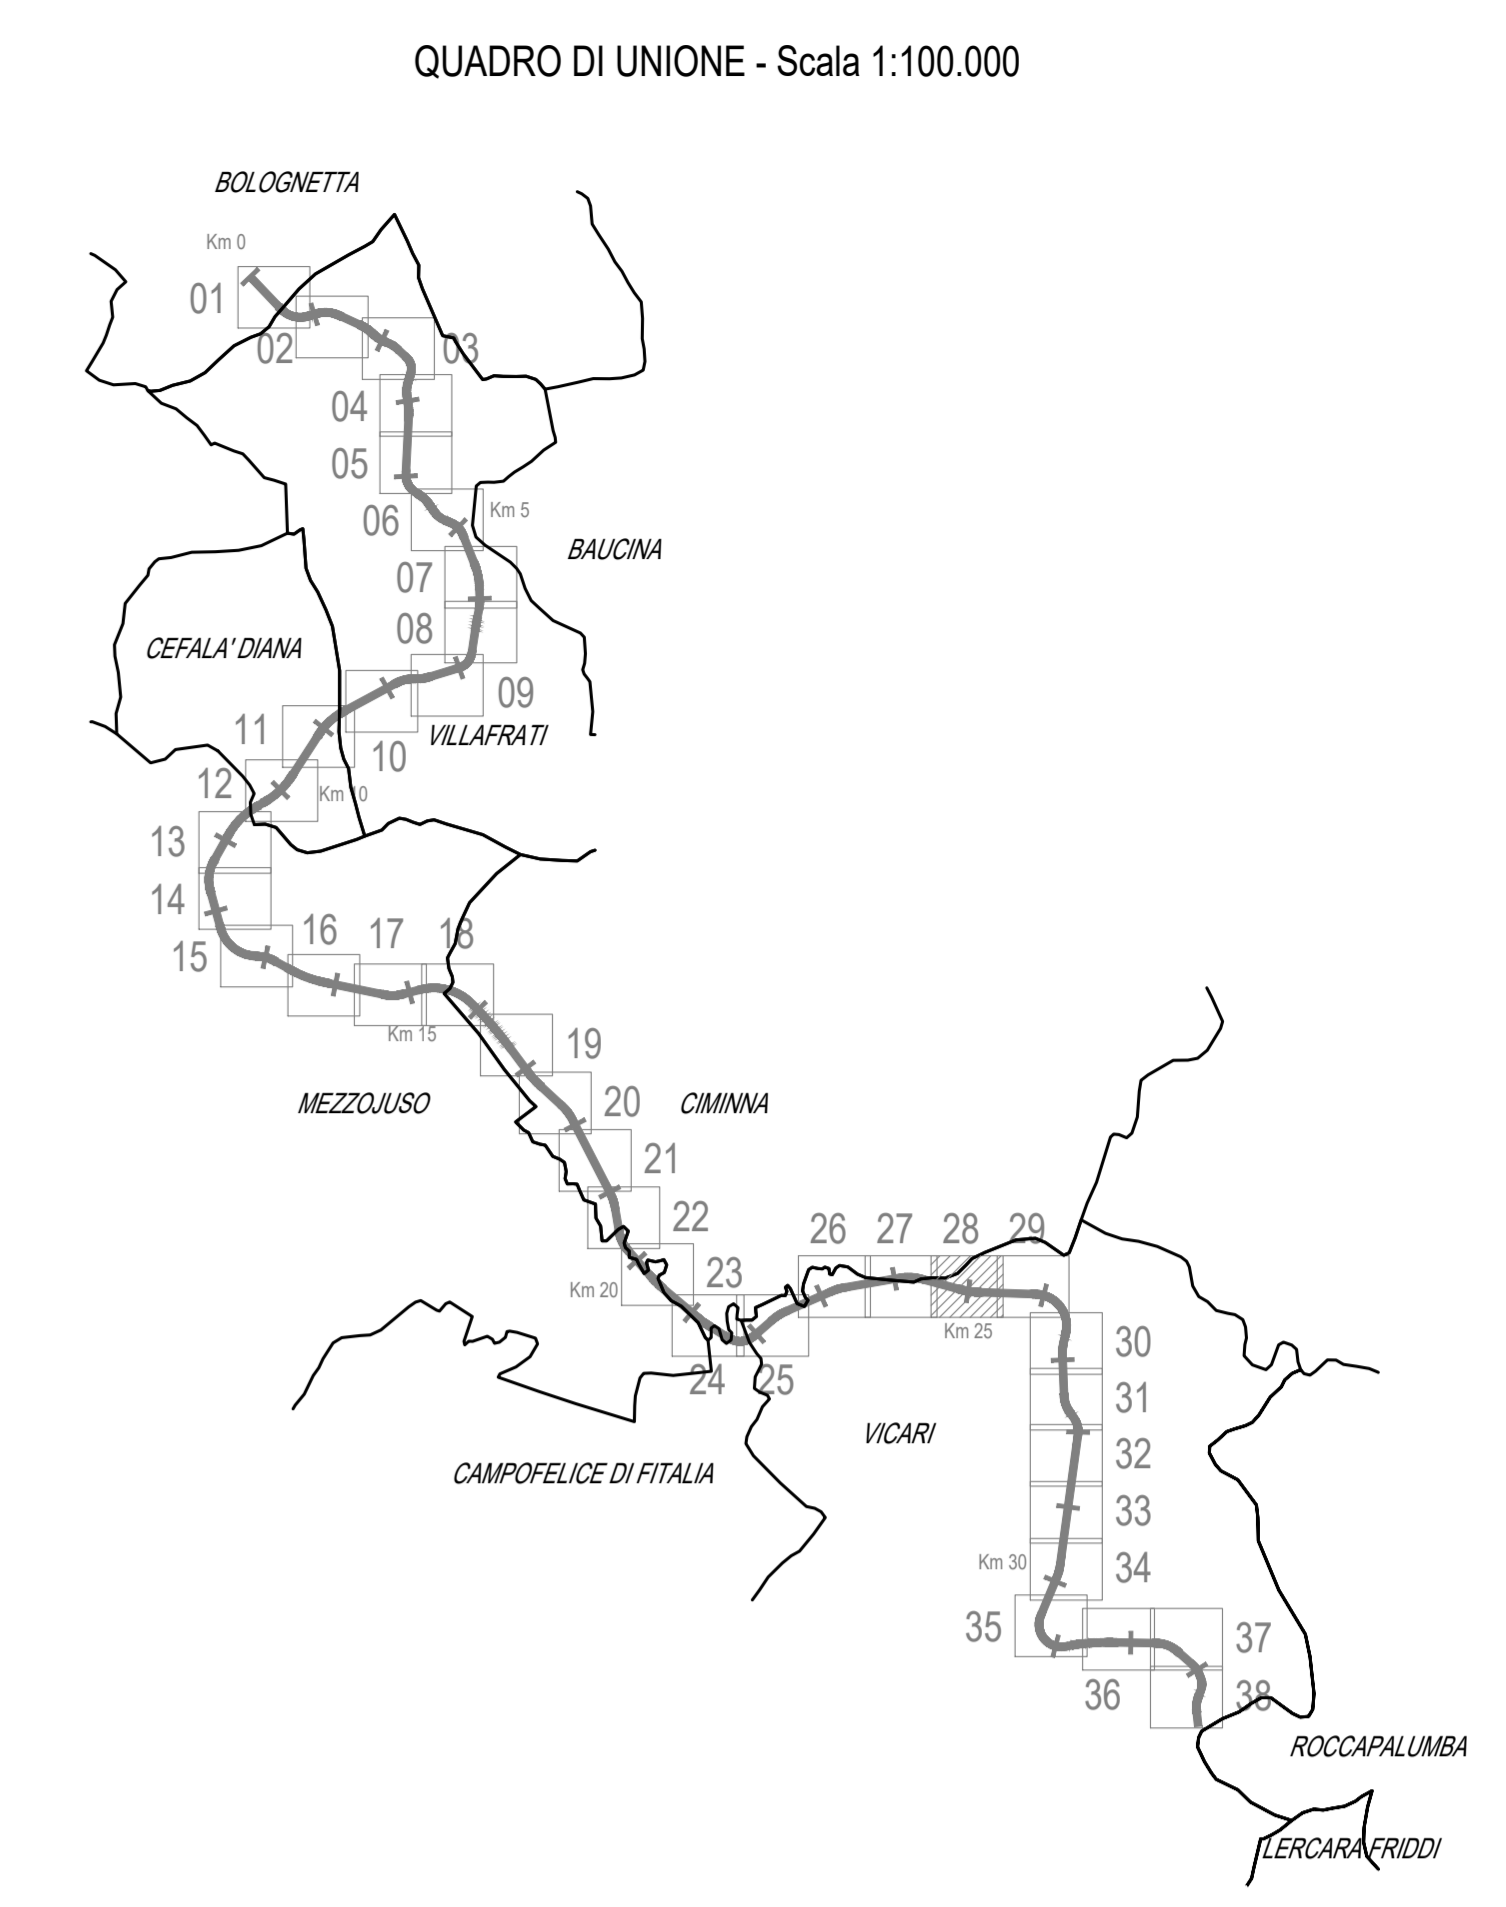

**LEGGENDA**

- INFRASTRUTTURE STRADALI IN PROGETTO
- OPERE DI DRENAGGIO
- ACCESSO SU COMPLEMENTARI TIPO "A"
- ACCESSO SU COMPLEMENTARI TIPO "B"
- RETE TELECOM - FIBRA OTTICA INTERRATA
- RETE TELECOM - CAVO AEREO SU PALIFICAZIONI
- RETE ENEL - LINEA AEREA B.T.
- RETE ENEL - LINEA AEREA M.T.
- ACQUEDOTTO INTERRATO E.S.A.
- RETE ENEL - LINEA A.T.
- GAS
- FOGNATURA NERA
- FOGNATURA BIANCA
- ILLUMINAZIONE PUBBLICA
- ENERGIA EOLICA SICILIANA
- LIMITI TERRITORIALI

Scala 1:100,000

**ANAS S.p.A.**  
DIREZIONE REGIONALE PER LA SICILIA

PA17/08  
Affidamento a Contraente Generale dei Lavori di ammodernamento del tratto Palermo - Lercara Friddi, lotto funzionale del km 14.4 (km 0.0 del Lotto 2) compreso il tratto di raccordo della rotatoria Bolognetta, al km 48.0 (km. 33.6 del Lotto 2 - Svincolo Mangano incluso) compresi i raccordi con le attuali SS n.199 e SS n.121

**Bolognetta S.c.p.a.**

- PERIZIA DI VARIANTE N.3 -

Progetto elaborato: **PROGETTO DELL'INFRASTRUTTURA VIABILITA' PRINCIPALE PLANIMETRICHE**  
Planimetria di progetto - Tav. 28

Codice Unico Progetto (CUP): **F41B03000230001**

Codice elaborato: PA17/08 **PE VP P028 6 0**

CARTELLA	FILE NAME	NOTE	1=1	PROT.	4	1	3	7	SCALA
5	PEVPER08_4137.DWG								1:1000

REV.	PRIMA EMISSIONE	DESCRIZIONE	DATA	REDACTO	VERIFICATO	APPROVATO
01			Maggio 2021	F. Maniù	S. Ferraro	N. Balmasso

Progettista: **FACTORY OF ARCHITECTURE & ENGINEERING**  
Consulente: **E&G S.p.A. INQUADRI E GEOTECNICI**

Il Progettista Responsabile: Ing. Antonio Ambrosi  
Il Coordinatore per la Sicurezza: Dott. Gaetano Belmonte  
Il Coordinatore per la Sicurezza in fase di Esecuzione: Arch. Francesco Rondelli  
Il Coordinatore per la Esecuzione dei Lavori: Arch. Francesco Rondelli  
Il Direttore dei Lavori: Ing. Sergio Favaro

ANAS S.p.A.  
DATA: \_\_\_\_\_  
CODICE PROGETTO: **LQ410CE1101** **101**  
VISTO IL RESPONSABILE DEL PROCEDIMENTO: **101**  
Dott. Ing. Luigi Mago