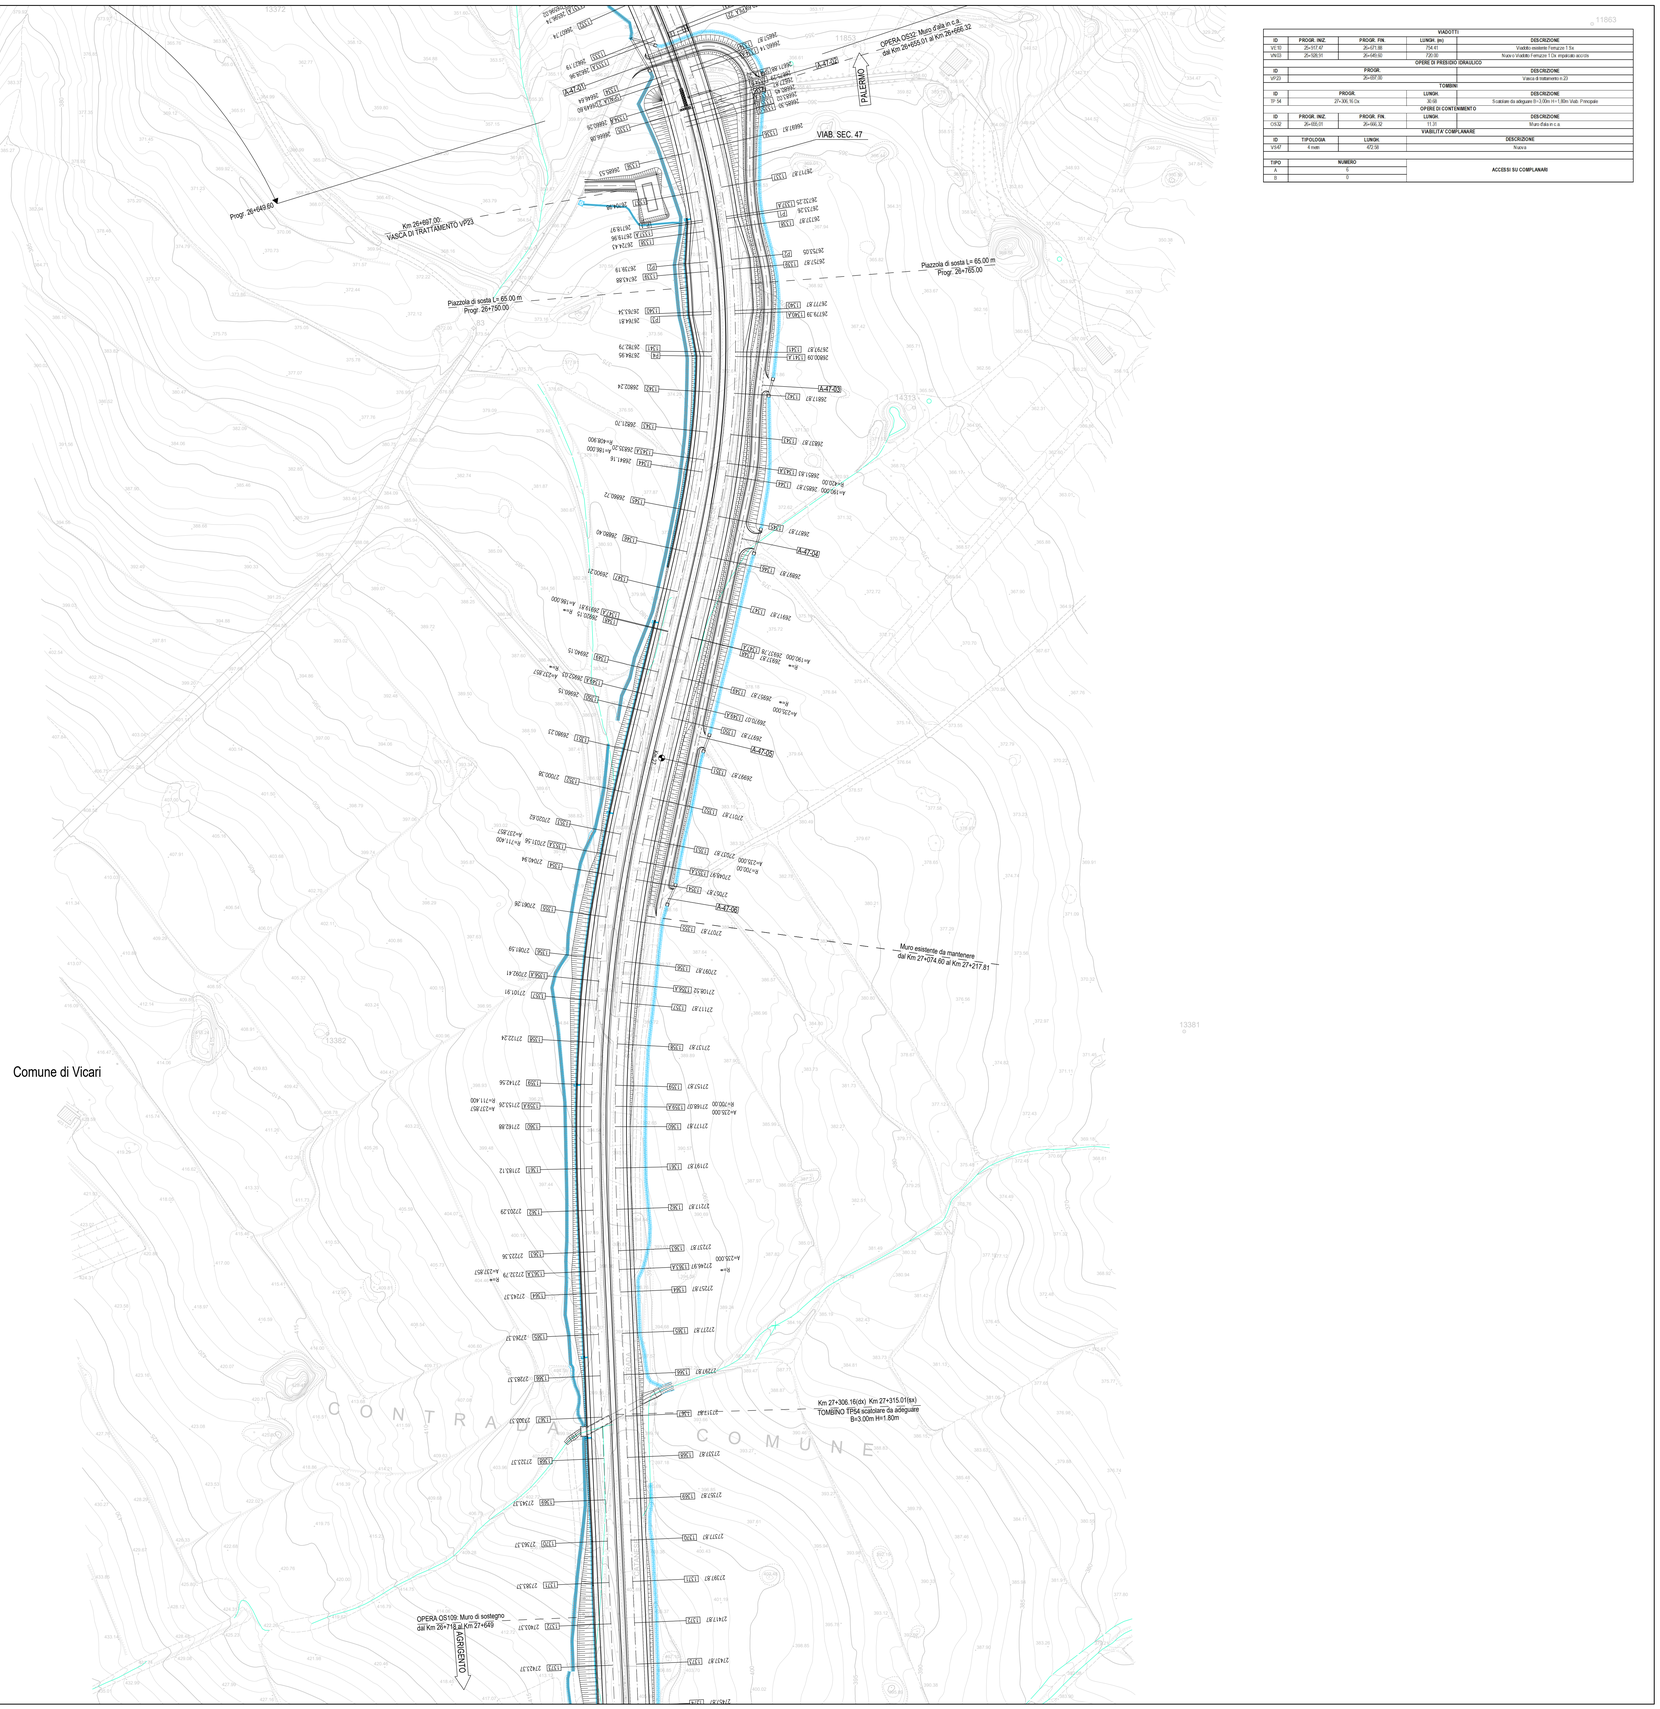

VIADOTTI				
ID	PROGR. INIZ.	PROGR. FIN.	LUNGH. (m)	DESCRIZIONE
VI 15	25+337.47	26+477.88	754.41	Viadotto esistente Fiumara I Tor
VN03	25+728.51	26+648.60	720.09	Nuova o Viadotto Fiumara I Tor, impalcato ascrizio
OPERE DI PRESIDIO IDRAULICO				
ID	PROGR.		DESCRIZIONE	
VP23	26+697.60		Vasca di trattamento n.23	
TOMBINI				
ID	PROGR.	LUNGH.	DESCRIZIONE	
TP 54	26+306.16 Dx	30.00	Scatolare da adeguare B=3.00m H=1.80m Viab. Principale	
OPERE DI CONTENIMENTO				
ID	PROGR. INIZ.	PROGR. FIN.	LUNGH.	DESCRIZIONE
OS 52	26+655.01	26+666.32	11.31	Muro d'ala n.c.s.
VIABILITA' COMPLANARE				
ID	TIPOLOGIA	LUNGH.	DESCRIZIONE	
VN47	4 rami	472.58	Nuova	

TIPO	NUMERO	ACCESSI SU COMPLANARI
A	6	
B	0	

QUADRO DI UNIONE - Scala 1:100.000

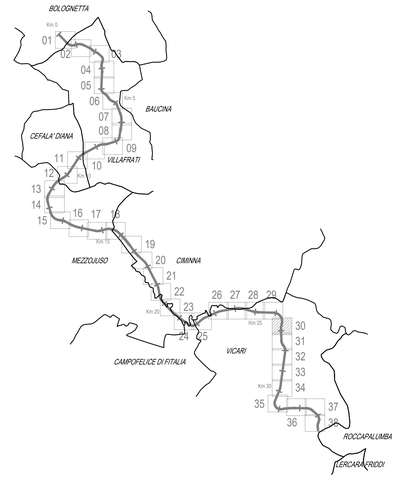

LEGENDA

- INFRASTRUTTURE STRADALI IN PROGETTO
- OPERE DI DRENAGGIO
- A-35-07 ACCESSO SU COMPLANARI TIPO "A"
- B-35-01 ACCESSO SU COMPLANARI TIPO "B"
- RETE TELECOM - FIBRA OTTICA INTERRATA
- RETE TELECOM - CAVO AEREO SU PALIFICAZIONI
- RETE ENEL - LINEA AEREA B.T.
- RETE ENEL - LINEA AEREA M.T.
- ACQUEDOTTO INTERRATO E.S.A.
- RETE ENEL - LINEA A.T.
- GAS
- FOGNATURA NERA
- FOGNATURA BIANCA
- ILLUMINAZIONE PUBBLICA
- ENERGIA EOLICA SICILIANA
- LIMITI TERRITORIALI

Scala 1:1.000
0 10 20 30 40 50 100 m

N

ANAS S.p.A.
DIREZIONE REGIONALE PER LA SICILIA

PA17/08

Affidamento a Contraente Generale dei "Lavori di ammodernamento del tratto Palermo - Lercara Friddi, lotto funzionale dal km 14,4 (km. 0,0 del Lotto 2) compreso il tratto di raccordo della rotatoria Bolognetta, al km 48,0 (km. 33,6 del Lotto 2 - Svincolo Manganaro incluso) compresi i raccordi con le attuali SS n.189 e SS n.121

Bolognetta S.c.p.a.

- PERIZIA DI VARIANTE N.3 -

Il Responsabile Unico del Procedimento:
Dott. Ing. Luigi Mupo

Titolo elaborato:

PROGETTO DELL'INFRASTRUTTURA
VIABILITA' PRINCIPALE
PLANIMETRIE
Planimetria di progetto - Tav. 30

Codice Unico Progetto (CUP) : F41B03000230001

Codice elaborato: PA17/08	OPERA	ARGOMENTO	DOC. E PROG.	FASE	REVISIONE
	P E	V P	P 0 3 0	6	0

CARTELLA:	FILE NAME:	NOTE:	PROT.	SCALA:
0 6	PEVPP030_60_4137.DWG	1=1	4 1 3 7	1:1000

REV.	DESCRIZIONE	DATA	REDATTO	VERIFICATO	APPROVATO
5					
4					
3					
2					
1					
0	PRIMA EMISSIONE	Maggio 2021	F. Mariotti	S. Fortino	N. Behmann

Progettisti :
F.A.C.E. S.r.l. Ingegneria
FACTORY OF CONSTRUCTIVE CIVIL ENGINEERING
via Flaminia 71 - 00196 Roma
tel. 06 32609019
e-mail: info@facesrl.com
pec: pec.facesrl@pec.com
Direttore Tecnico: ing. Antonio Ambrosi

Consulenti:
E&G S.r.l. ENVIRONMENT & GEOTECHNIC
STUDIO DI INGEGNERIA GEOTECNICA E AMBIENTALE
Direttore Tecnico: ing. Quintilio Napoleoni

Il Progettista Responsabile	Il Geologo:	Il Coordinatore per la Sicurezza	Il Direttore dei Lavori:
Ing. Antonio Ambrosi	*Dott. Geol. Gualtiero Bellomo*	*in fase di Esecuzione: Arch. Francesco Rondelli*	*Ing. Sandro Favero*
		Il Coordinatore per la Esecuzione dei Lavori *arch. Francesco Rondelli*	**Il Direttore dei Lavori** *Ing. Sandro Favero*

ANAS S.p.A.

DATA: PROTOCOLLO: VISTO: IL RESPONSABILE DEL PROCEDIMENTO

CODICE PROGETTO L O 4 1 0 C E 1 1 0 1

Dott. Ing. Luigi Mupo